



Экспликация оконных и дверных проёмов			
Поз.	Размеры, мм	Кол-во	Примечание
О-1	1400x1700(н)	17	двустворчатый
О-2	1500x2400(н)	12	балконный
Д-1	1400x2100(н)	1	наружный
Д-2	1400x2100(н)	3	внутренний
Д-3	1003x2100(н)	6	внутренний
Д-4	1034x2100(н)	6	внутренний
Д-5	900x2100(н)	12	внутренний
Д-6	800x2100(н)	12	внутренний
Д-7	806x2100(н)	3	внутренний
ОД-1	1300x2100(н)	12	окно-дверной
общая площадь дома			404,76 м²
общая площадь дома с крыльцом			407,61 м²
полезная площадь			319,15 м²

эскиз Шеридан									
Заказчик:									
Адрес:									
Изм	Кол.уч.	Лист	№ док	Подпись	Дата				
Директор						Дом жилой многоквартирный Новое строительство	Стадия	Лист	Листов
Разраб.	Ежова			09.17			ЭП	1	7
Пров.									
ГИП						План 1 этажа			

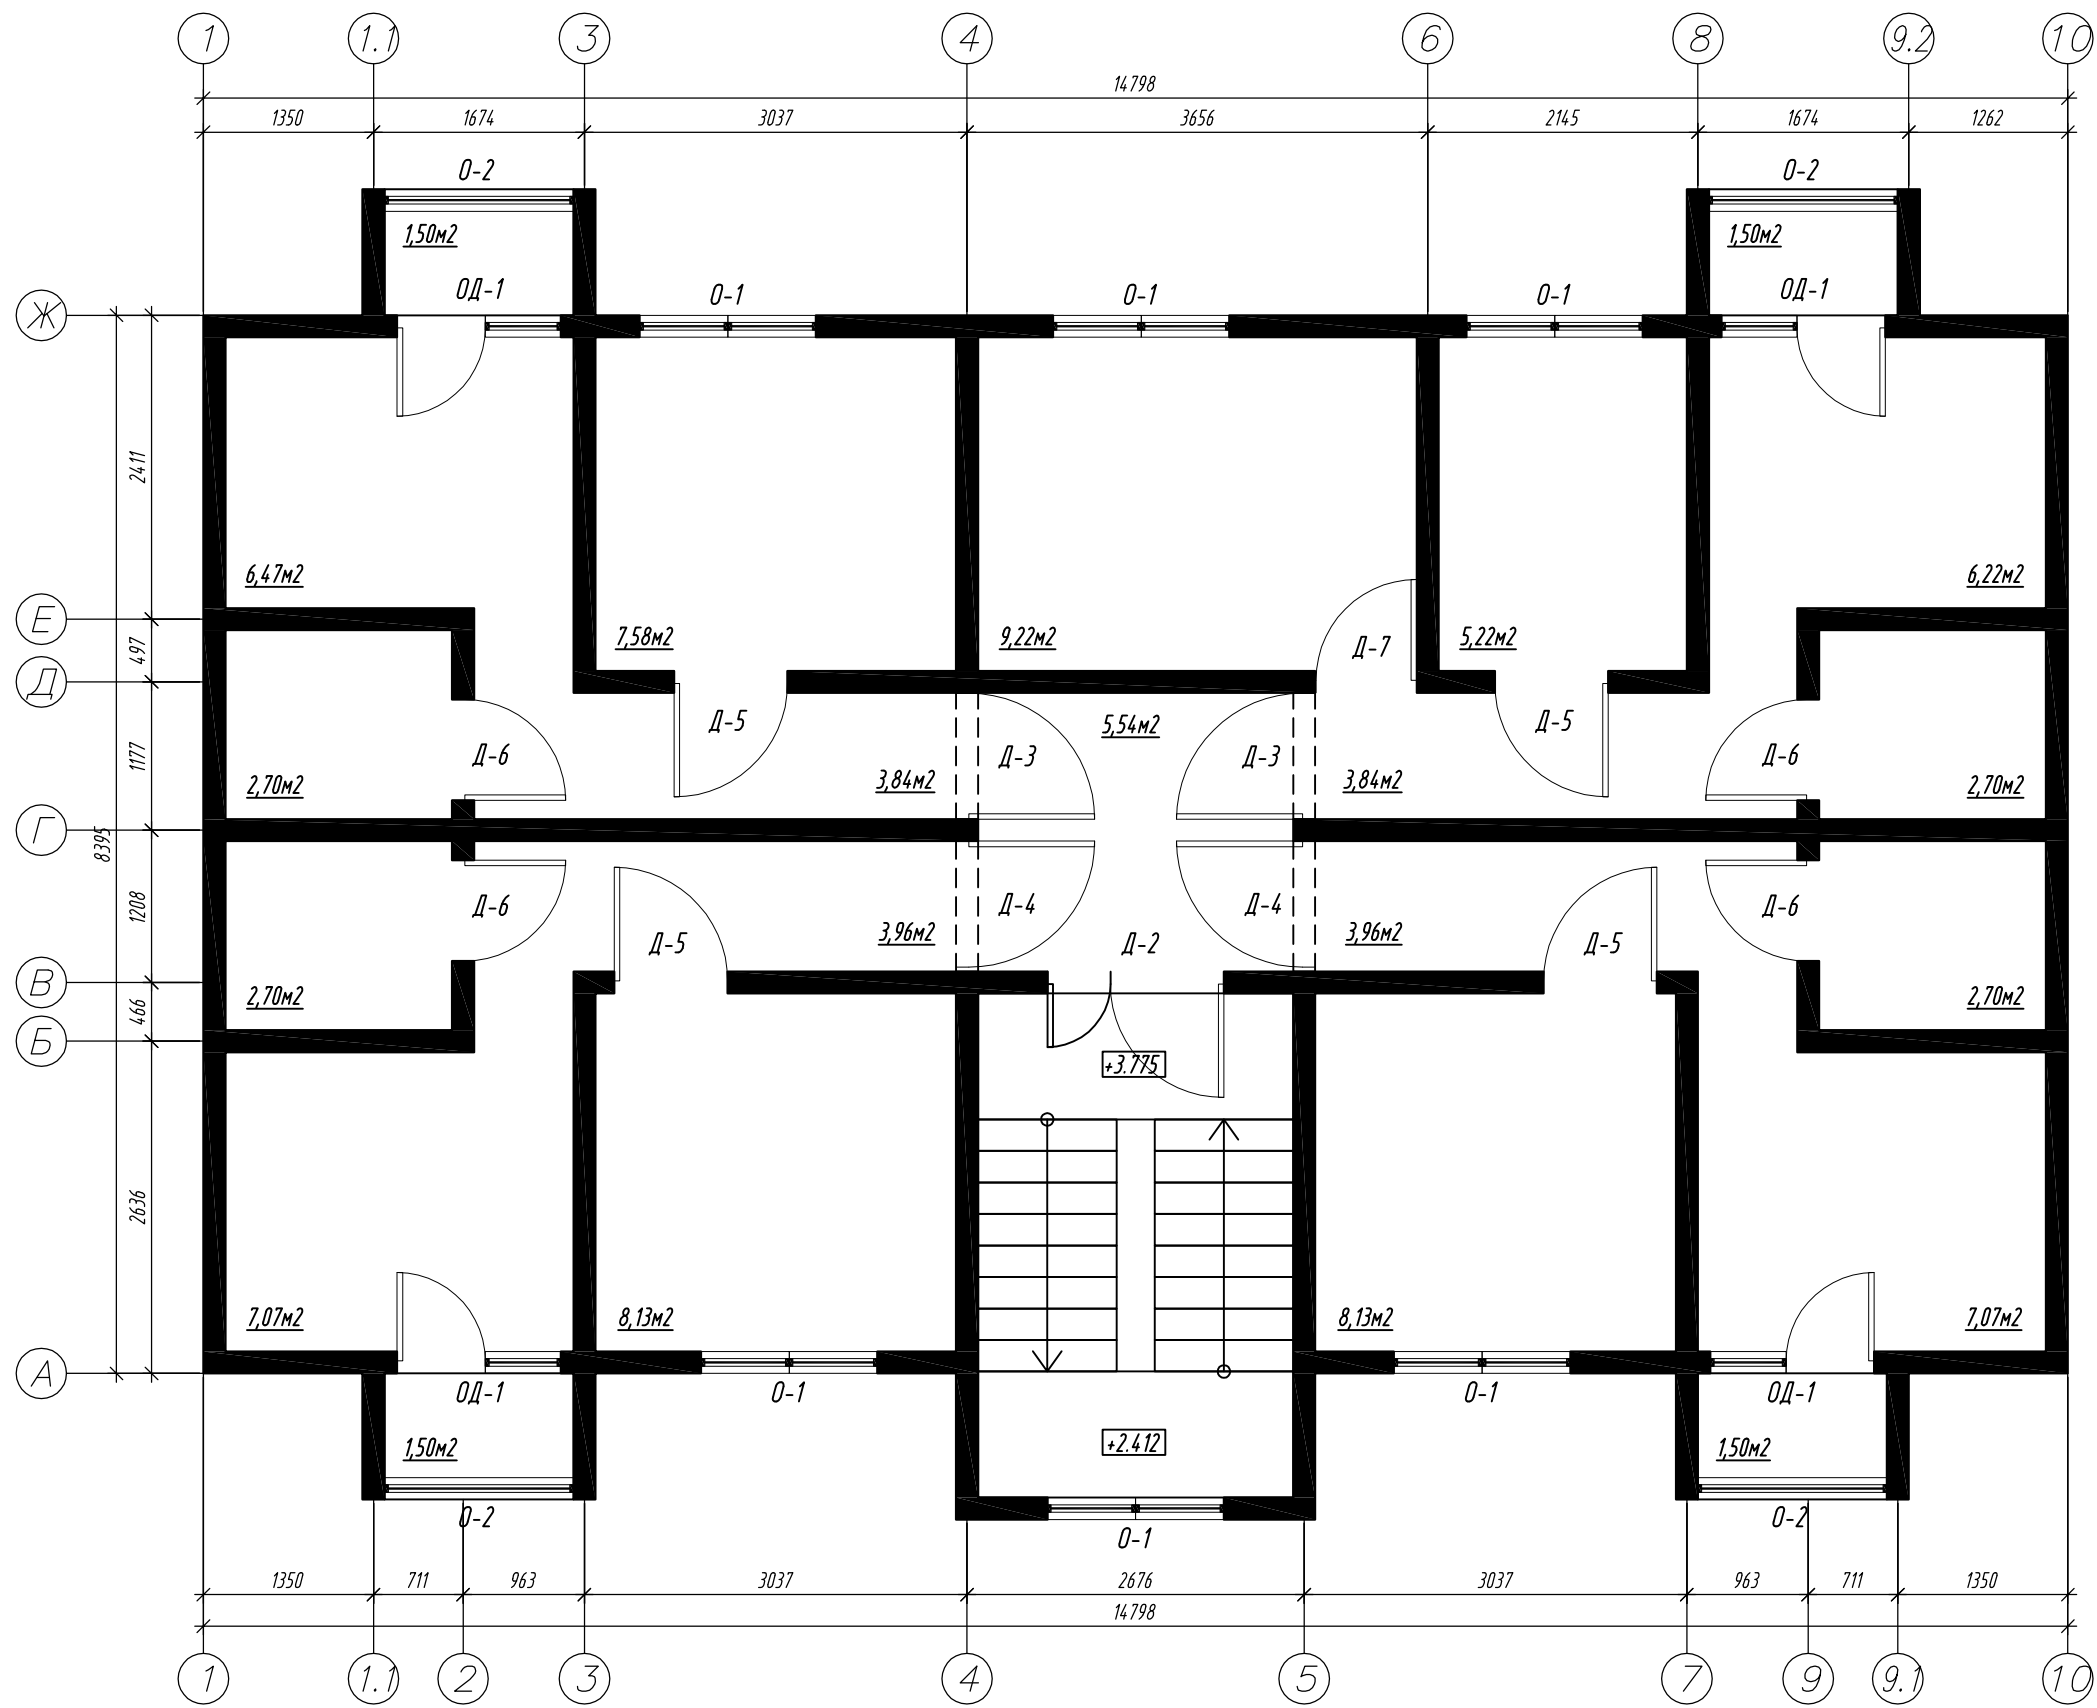


						<i>эскиз Шеридан</i>					
						Заказчик:					
						Адрес:					
Изм	Кол.уч.	Лист	№ док	Подпись	Дата	Дом жилой многоквартирный Новое строительство					
Директор					09.17				Стадия	Лист	Листов
Разраб.	Ежова								ЭП	2	7
Пров.											
План 2 этажа											
ГИП											

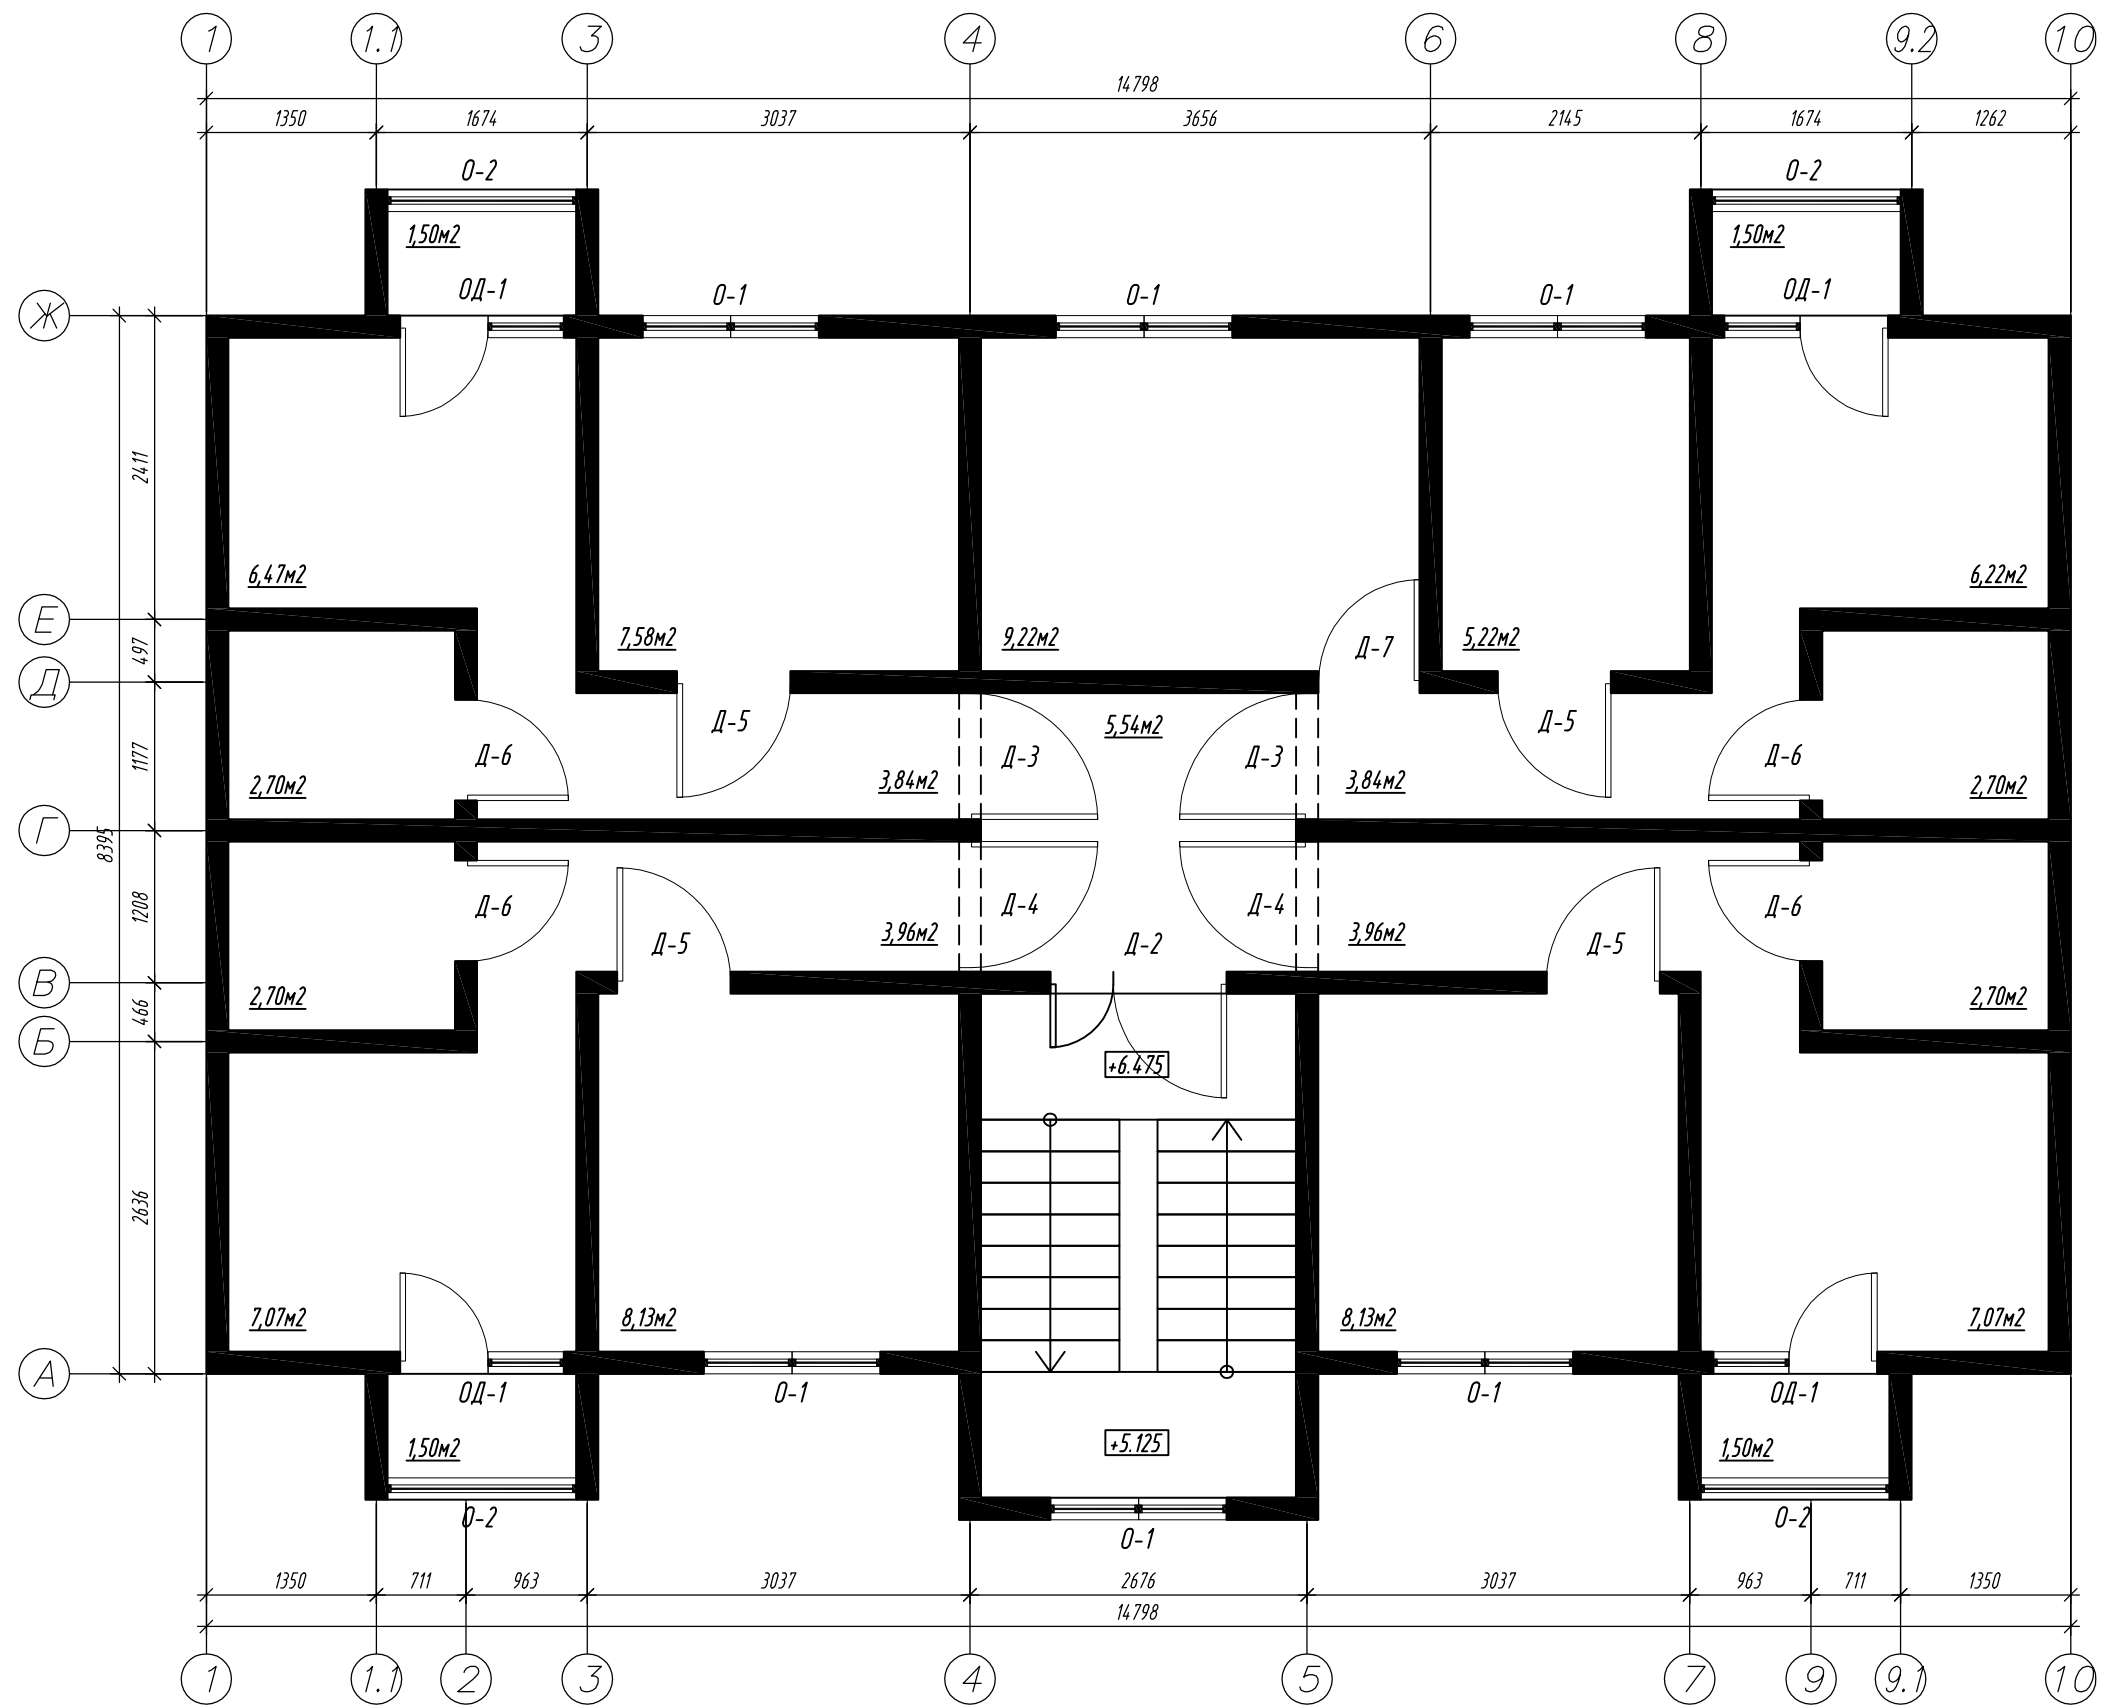


						<i>эскиз Шеридан</i>					
						Заказчик:					
						Адрес:					
Изм	Кол.уч.	Лист	N док	Подпись	Дата						
Директор						Дом жилой многоквартирный Новое строительство					
Разраб.	Ежова			09.17					Стадия	Лист	Листов
Пров.									ЭП	4	7
ГИП						План 3 этажа					

Фасад в осях 1-10

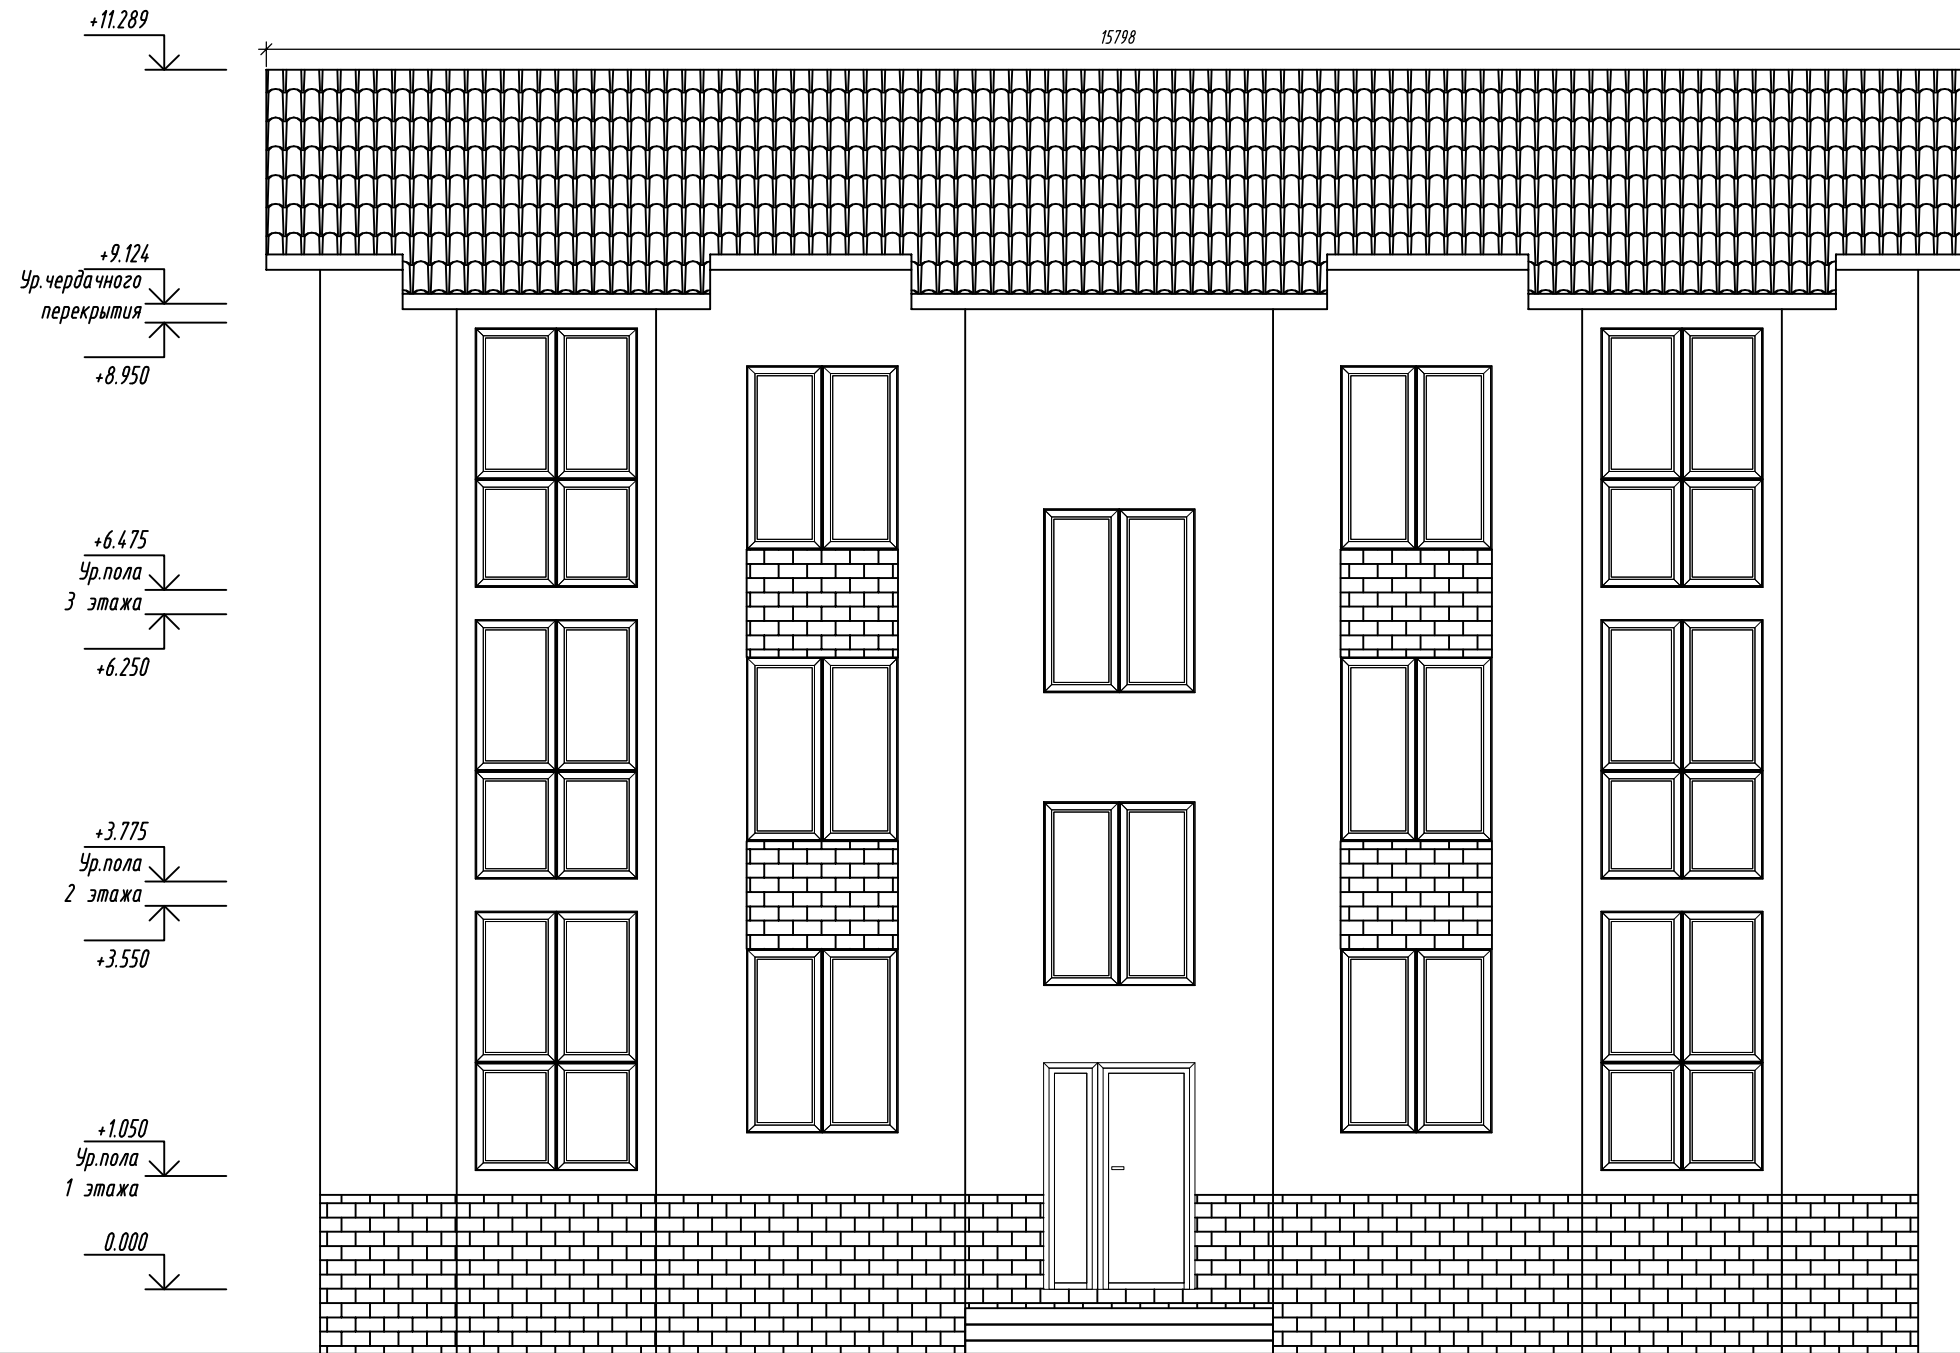


						эскиз Шеридан			
						Заказчик:			
						Адрес:			
Изм	Кол.уч.	Лист	№ док	Подпись	Дата	Дом жилой многоквартирный Новое строительство	Стадия	Лист	Листов
Директор							ЭП	4	7
Разраб.	Ежова				09.17				
Пров.									
ГИП						Фасад 1-10			

Фасад в осях А-Ж

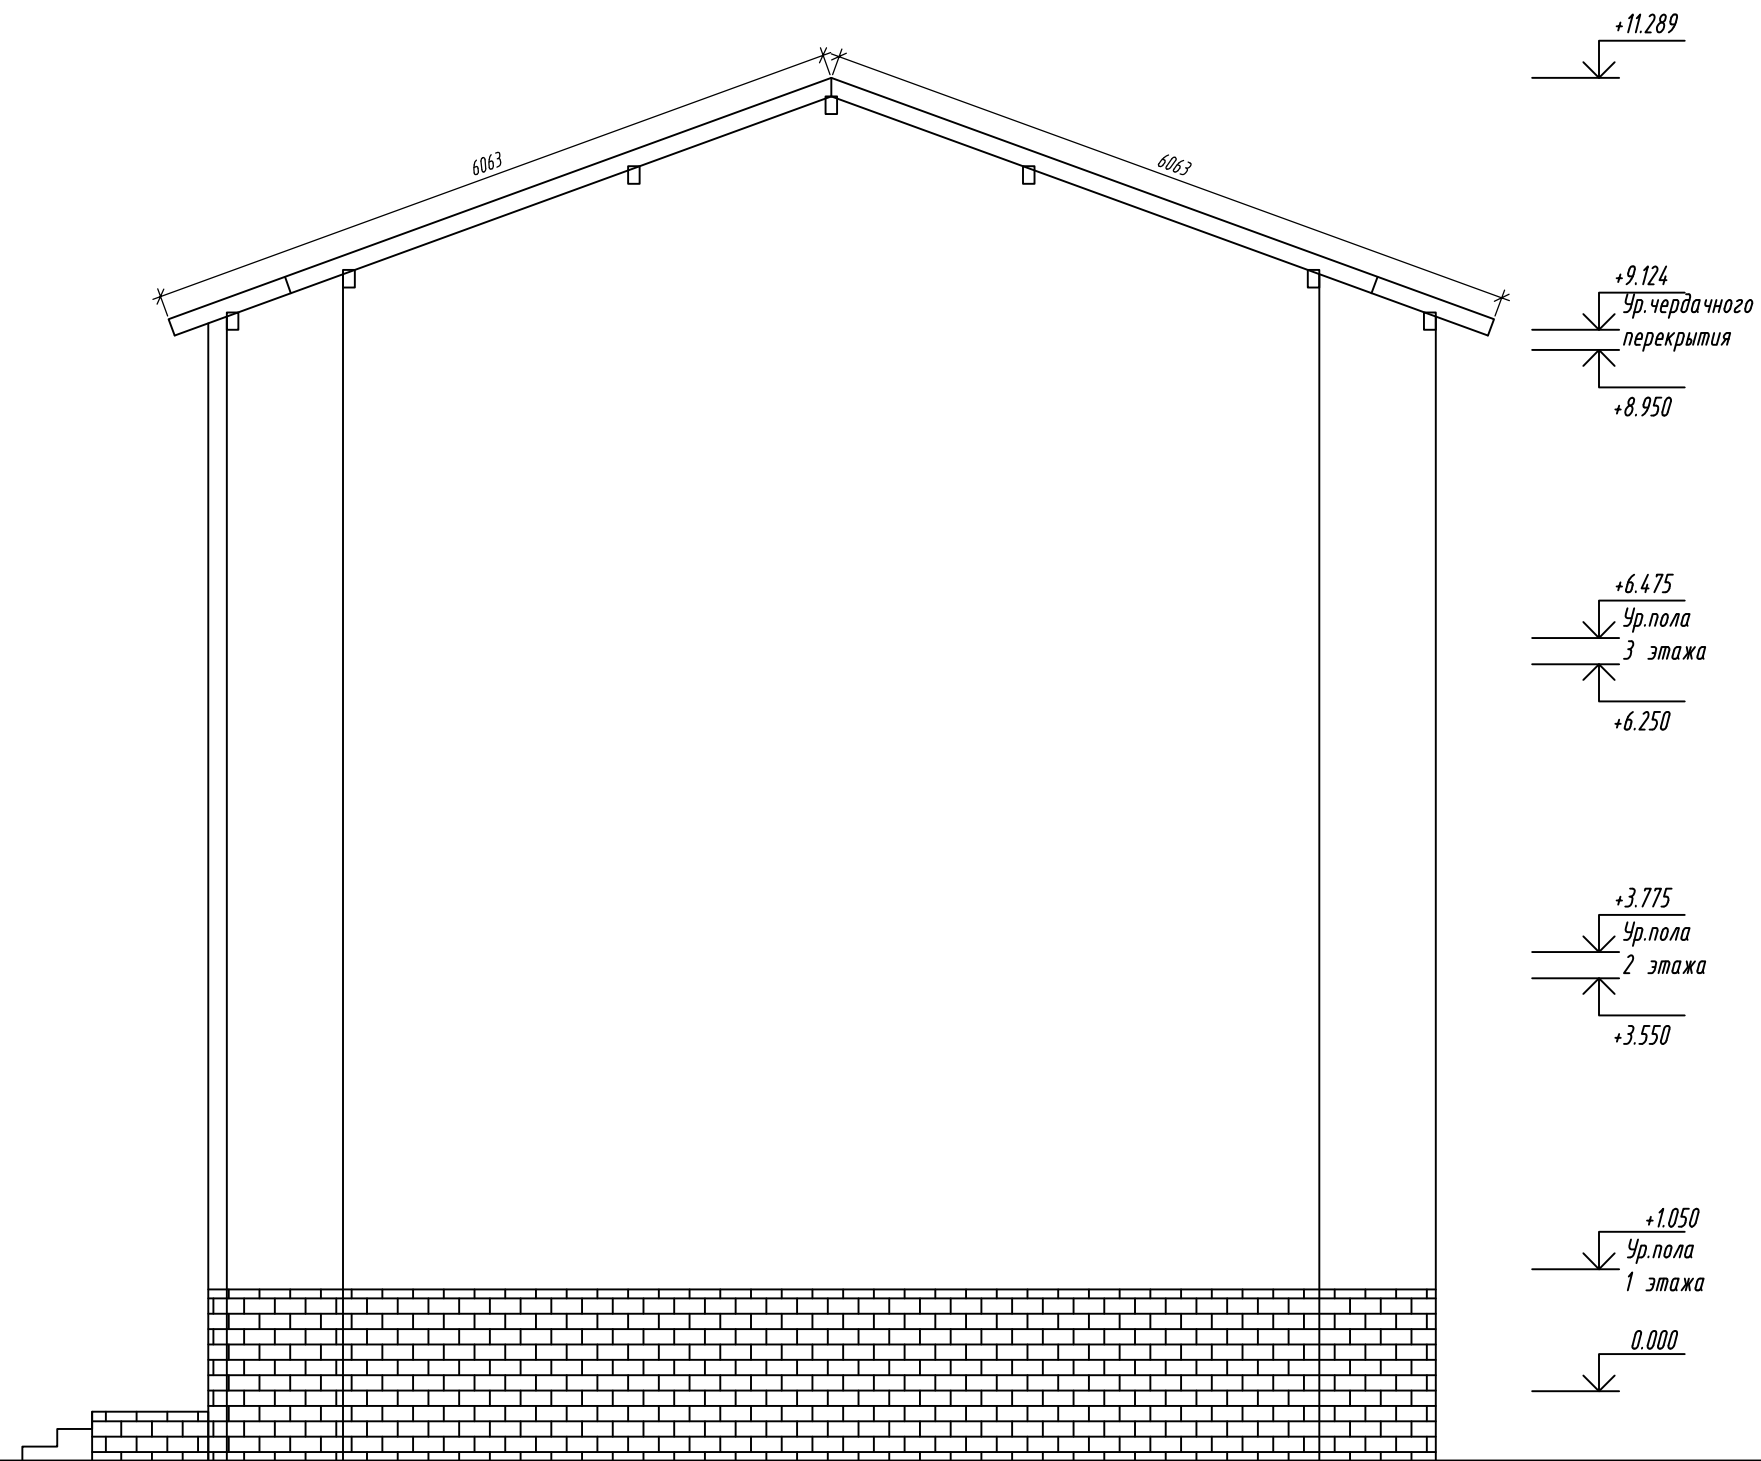


						эскиз Шеридан			
						Заказчик:			
						Адрес:			
Изм	Кол.уч.	Лист	№ док	Подпись	Дата	Дом жилой многоквартирный Новое строительство	Стадия	Лист	Листов
Директор							ЭП	5	7
Разраб.	Ежова			09.17					
Пров.									
						Фасад А-Ж			
ГИП									

Фасад в осях 10-1

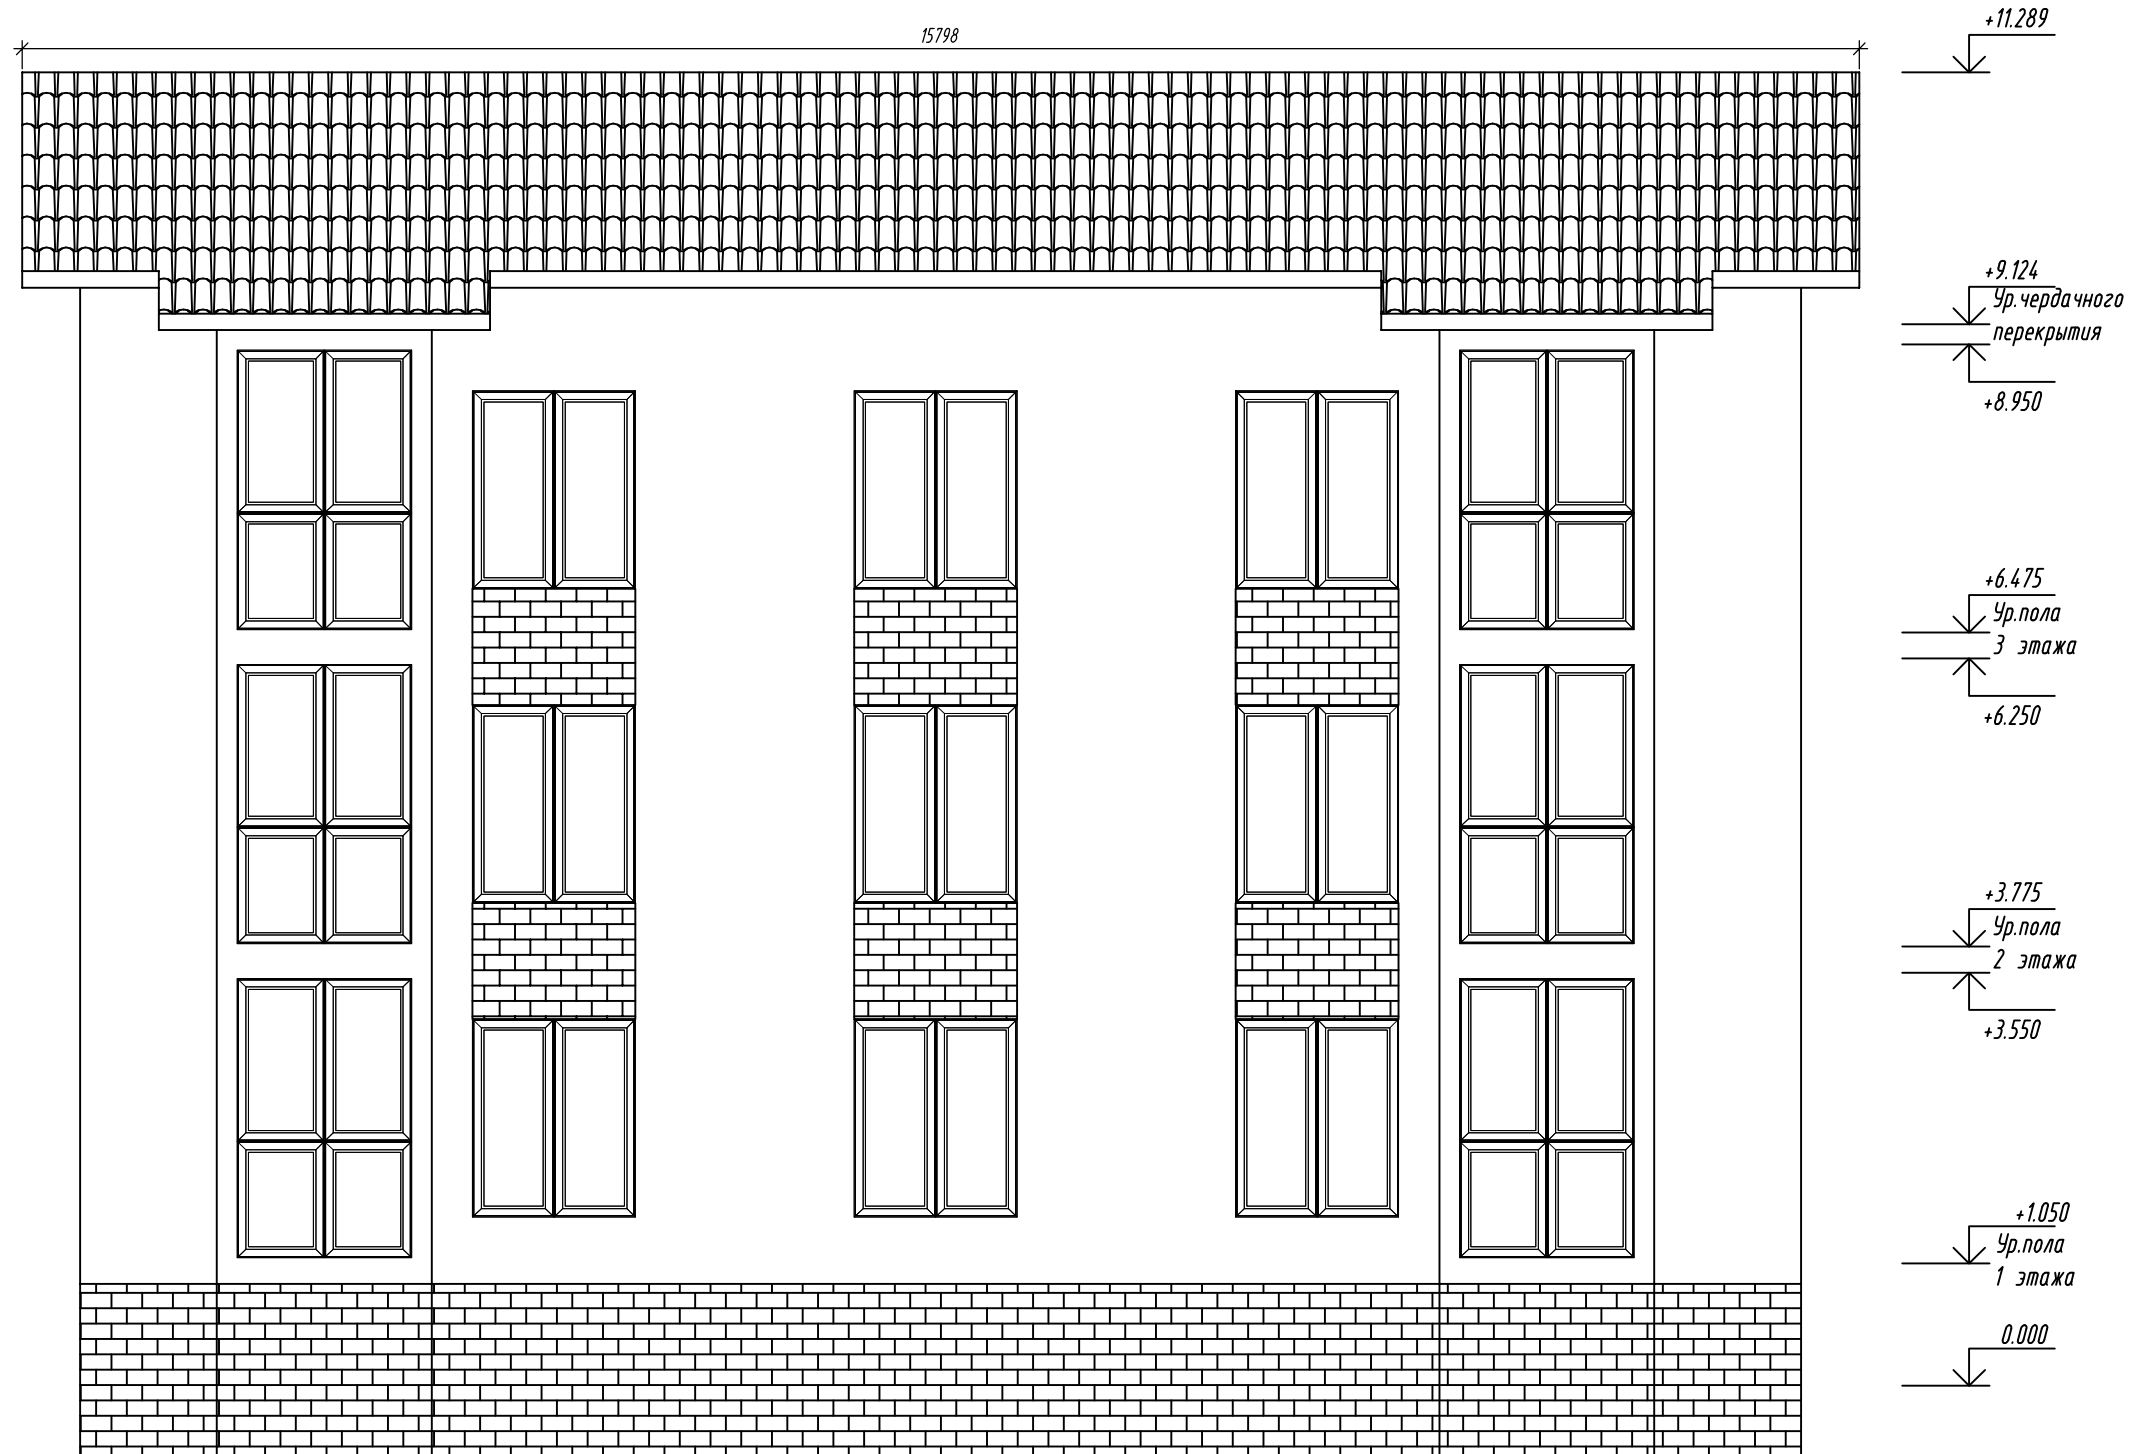

						эскиз Шеридан			
						Заказчик:			
						Адрес:			
Изм	Кол.уч.	Лист	№ док	Подпись	Дата	Дом жилой многоквартирный Новое строительство	Стадия	Лист	Листов
Директор							ЭП	6	7
Разраб.	Ежова			09.17					
Пров.									
						Фасад 10-1			
ГИП									

Фасад в осях Ж-А

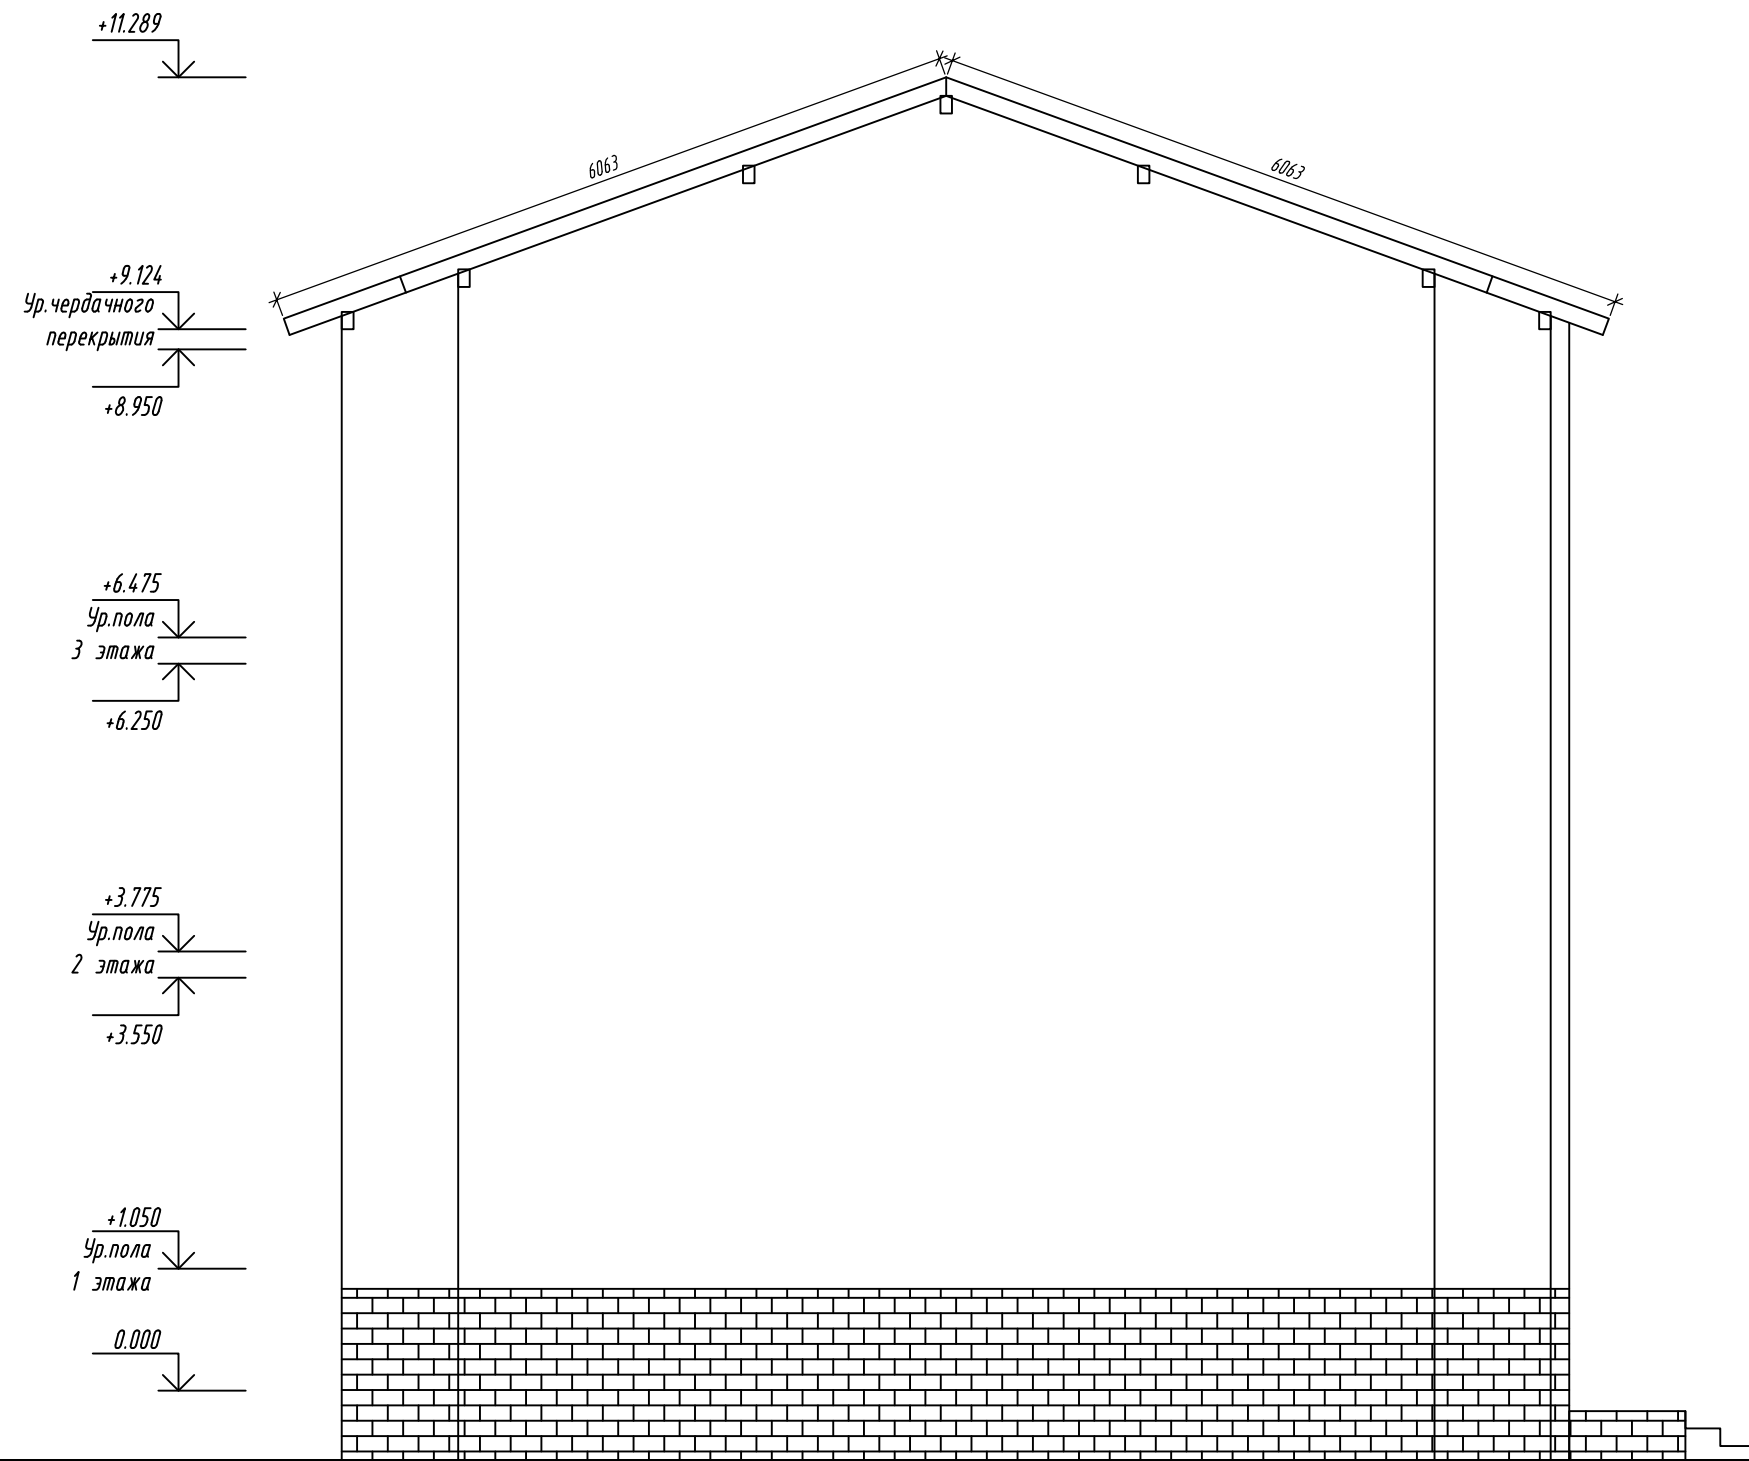

						<i>эскиз Шеридан</i>			
						Заказчик:			
						Адрес:			
<i>Изм</i>	<i>Кол.уч.</i>	<i>Лист</i>	<i>N док</i>	<i>Подпись</i>	<i>Дата</i>	Дом жилой многоквартирный Новое строительство	<i>Стадия</i>	<i>Лист</i>	<i>Листов</i>
Директор							ЭП	7	7
Разраб.	Ежова			09.17					
Пров.									
						Фасад Ж-А			
ГИП									