



ПЛАН 1-го ЭТАЖА

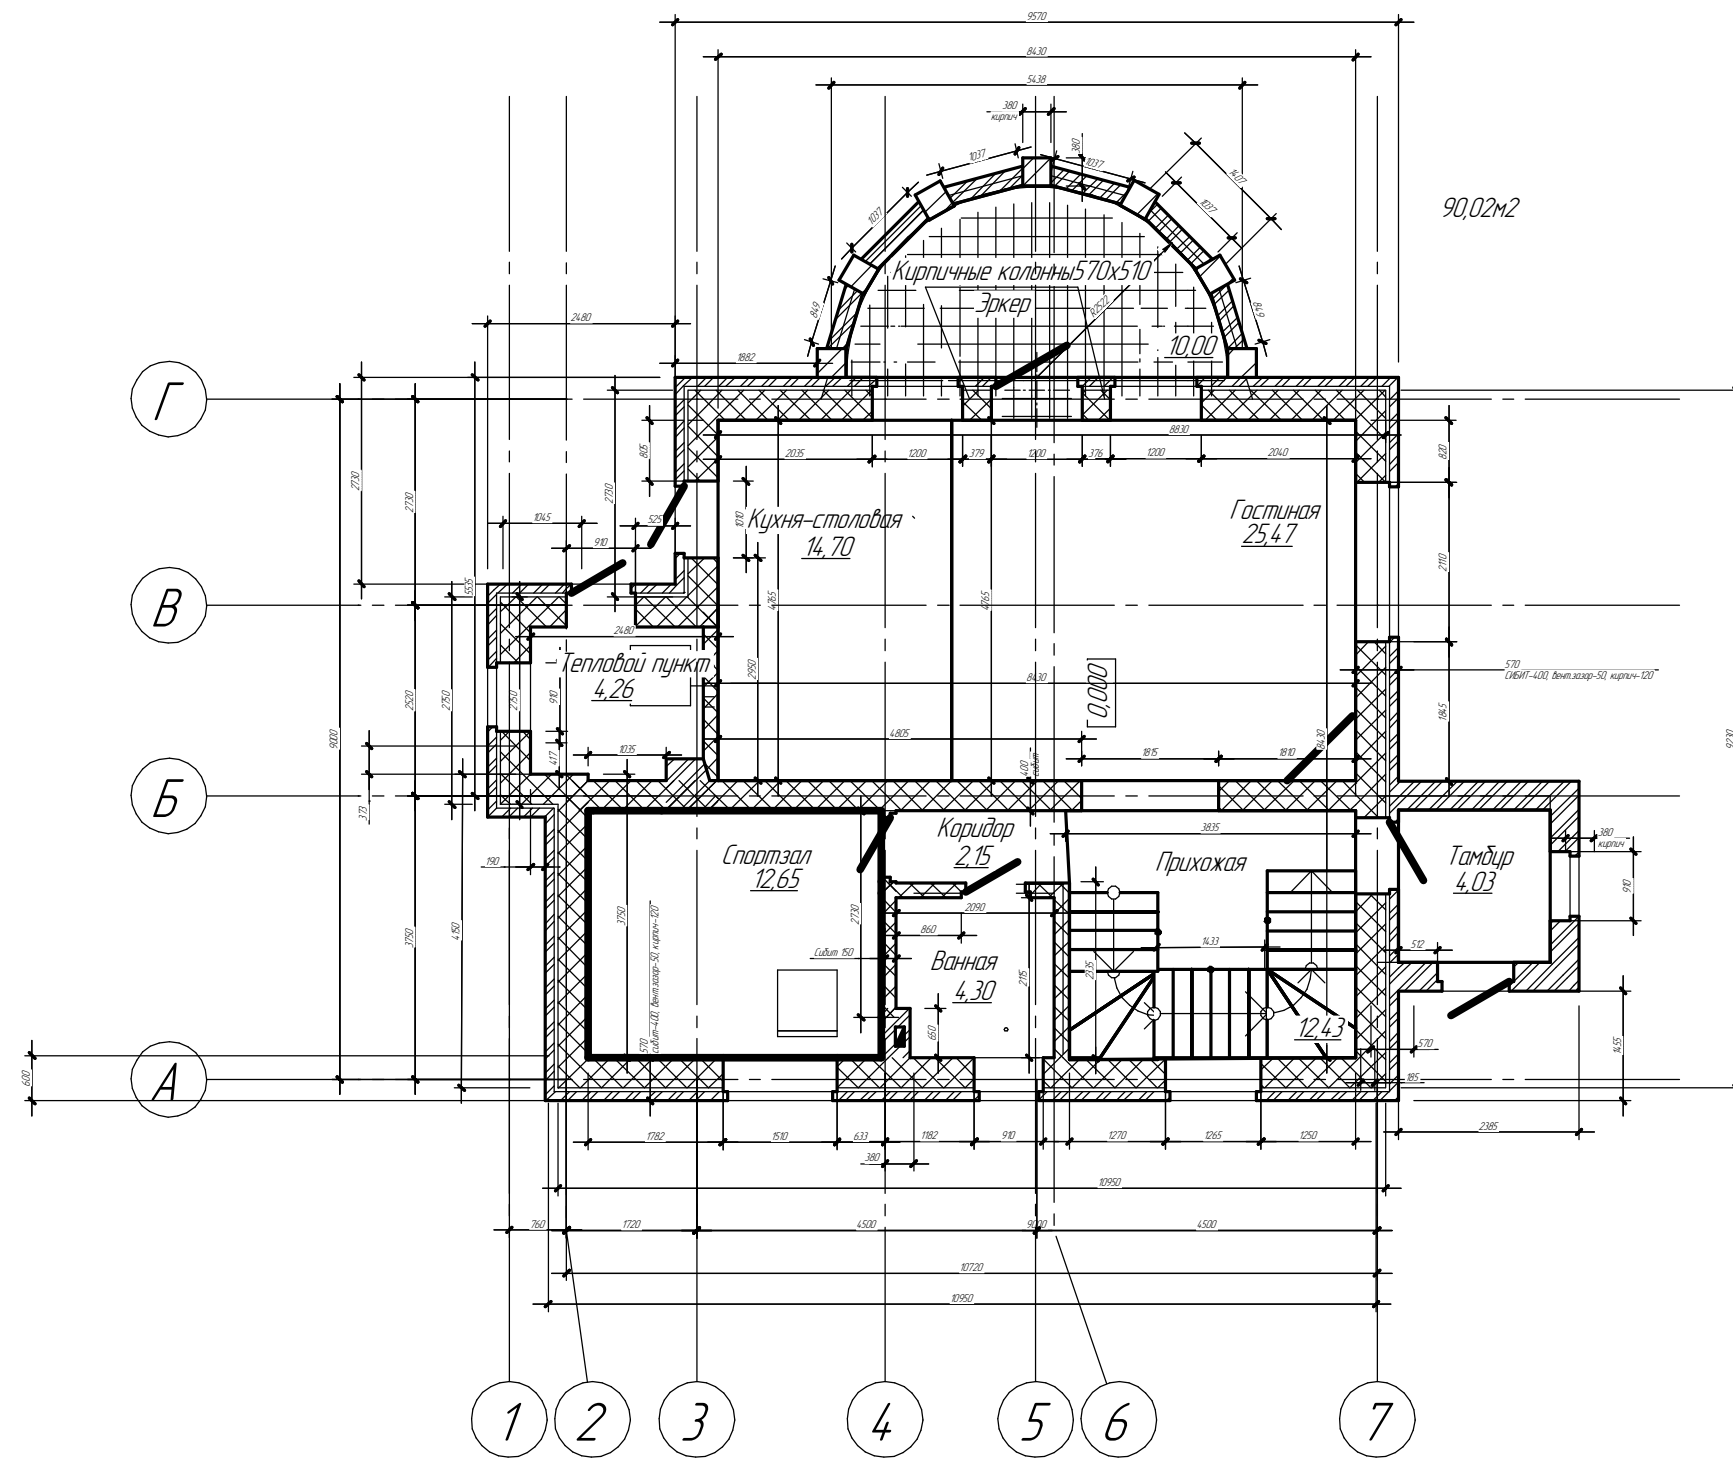

ПЛАН 2-го ЭТАЖА

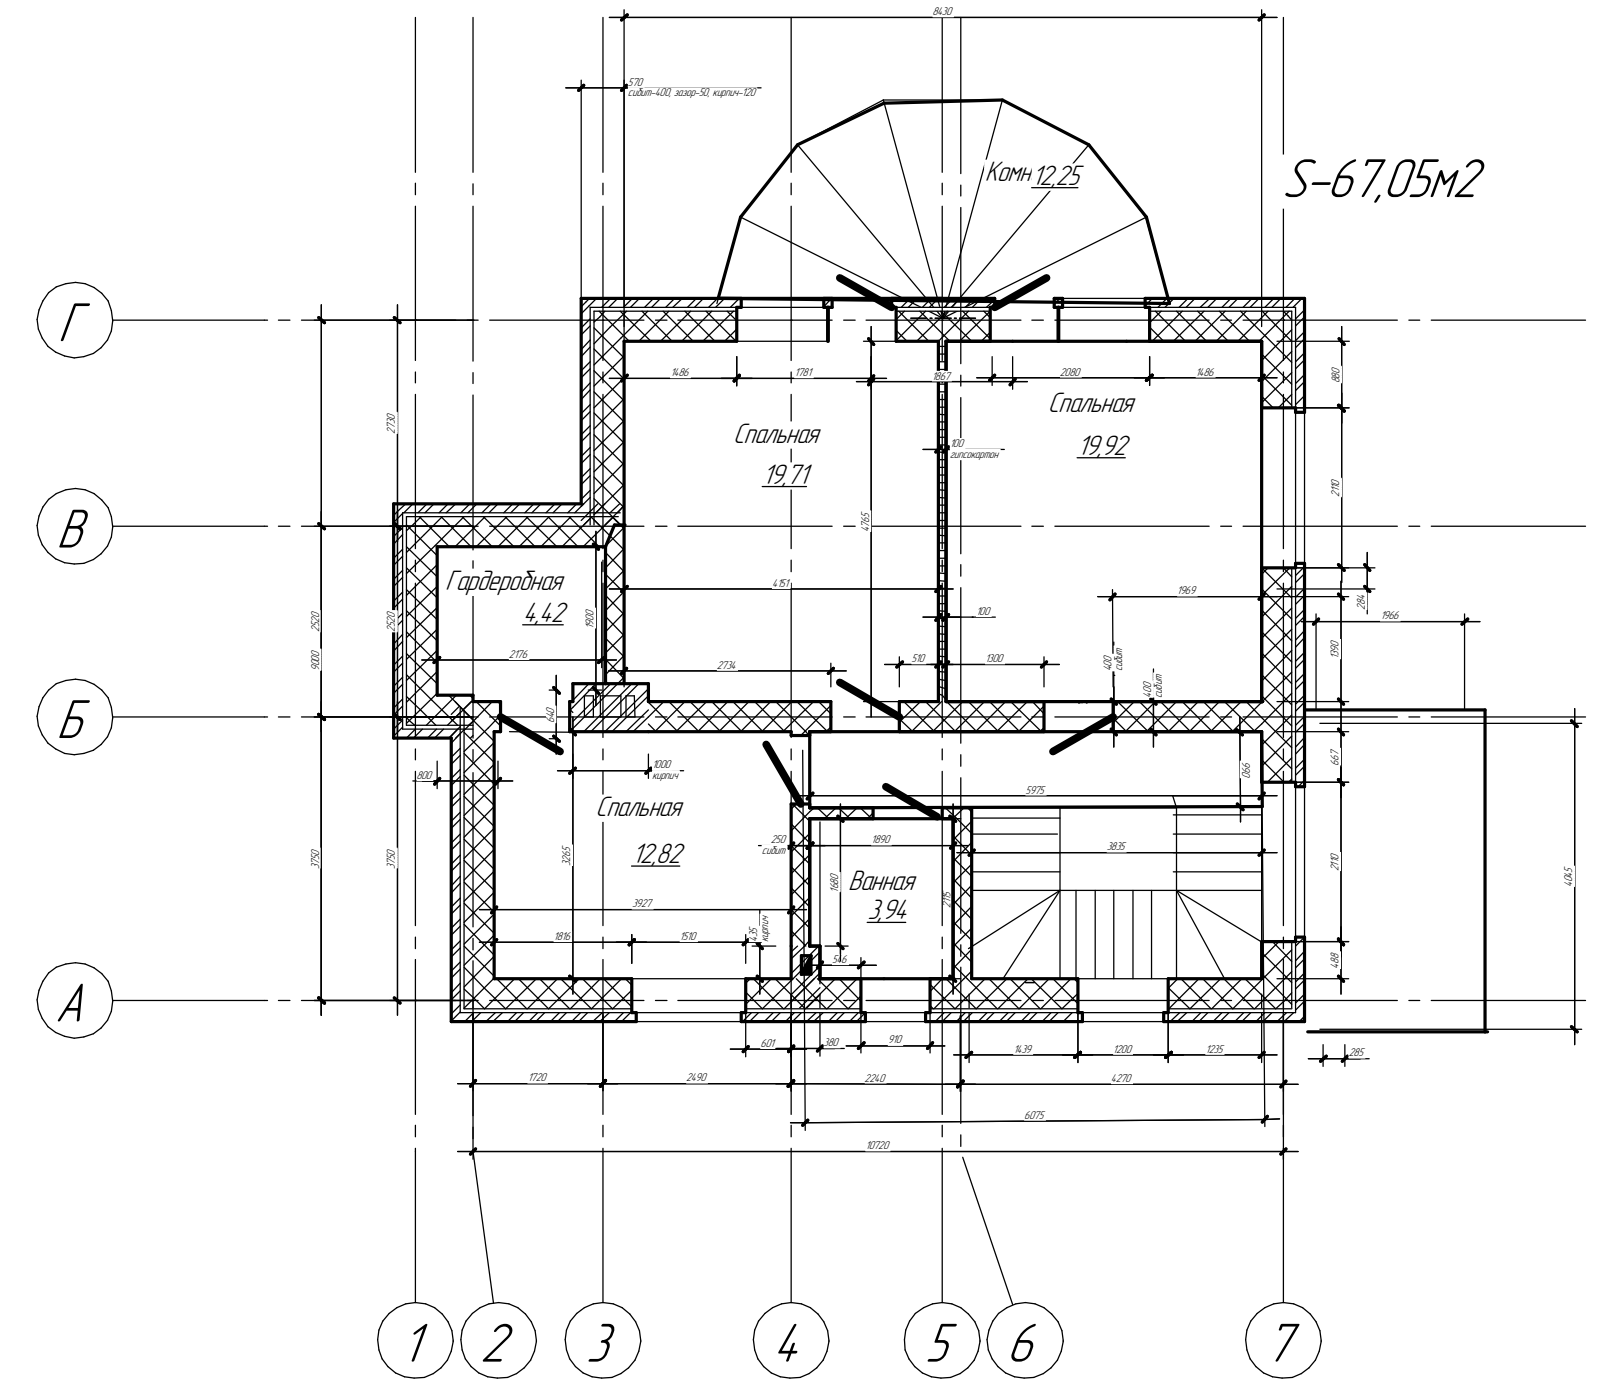

Инв. № подл. Подп. и дата. Взам. инв. №. Согласовано.

Изм.	Коллч.	Лист	№ док.	Подп.	Дата	Стадия	Лист	Листов