


Проект крыши

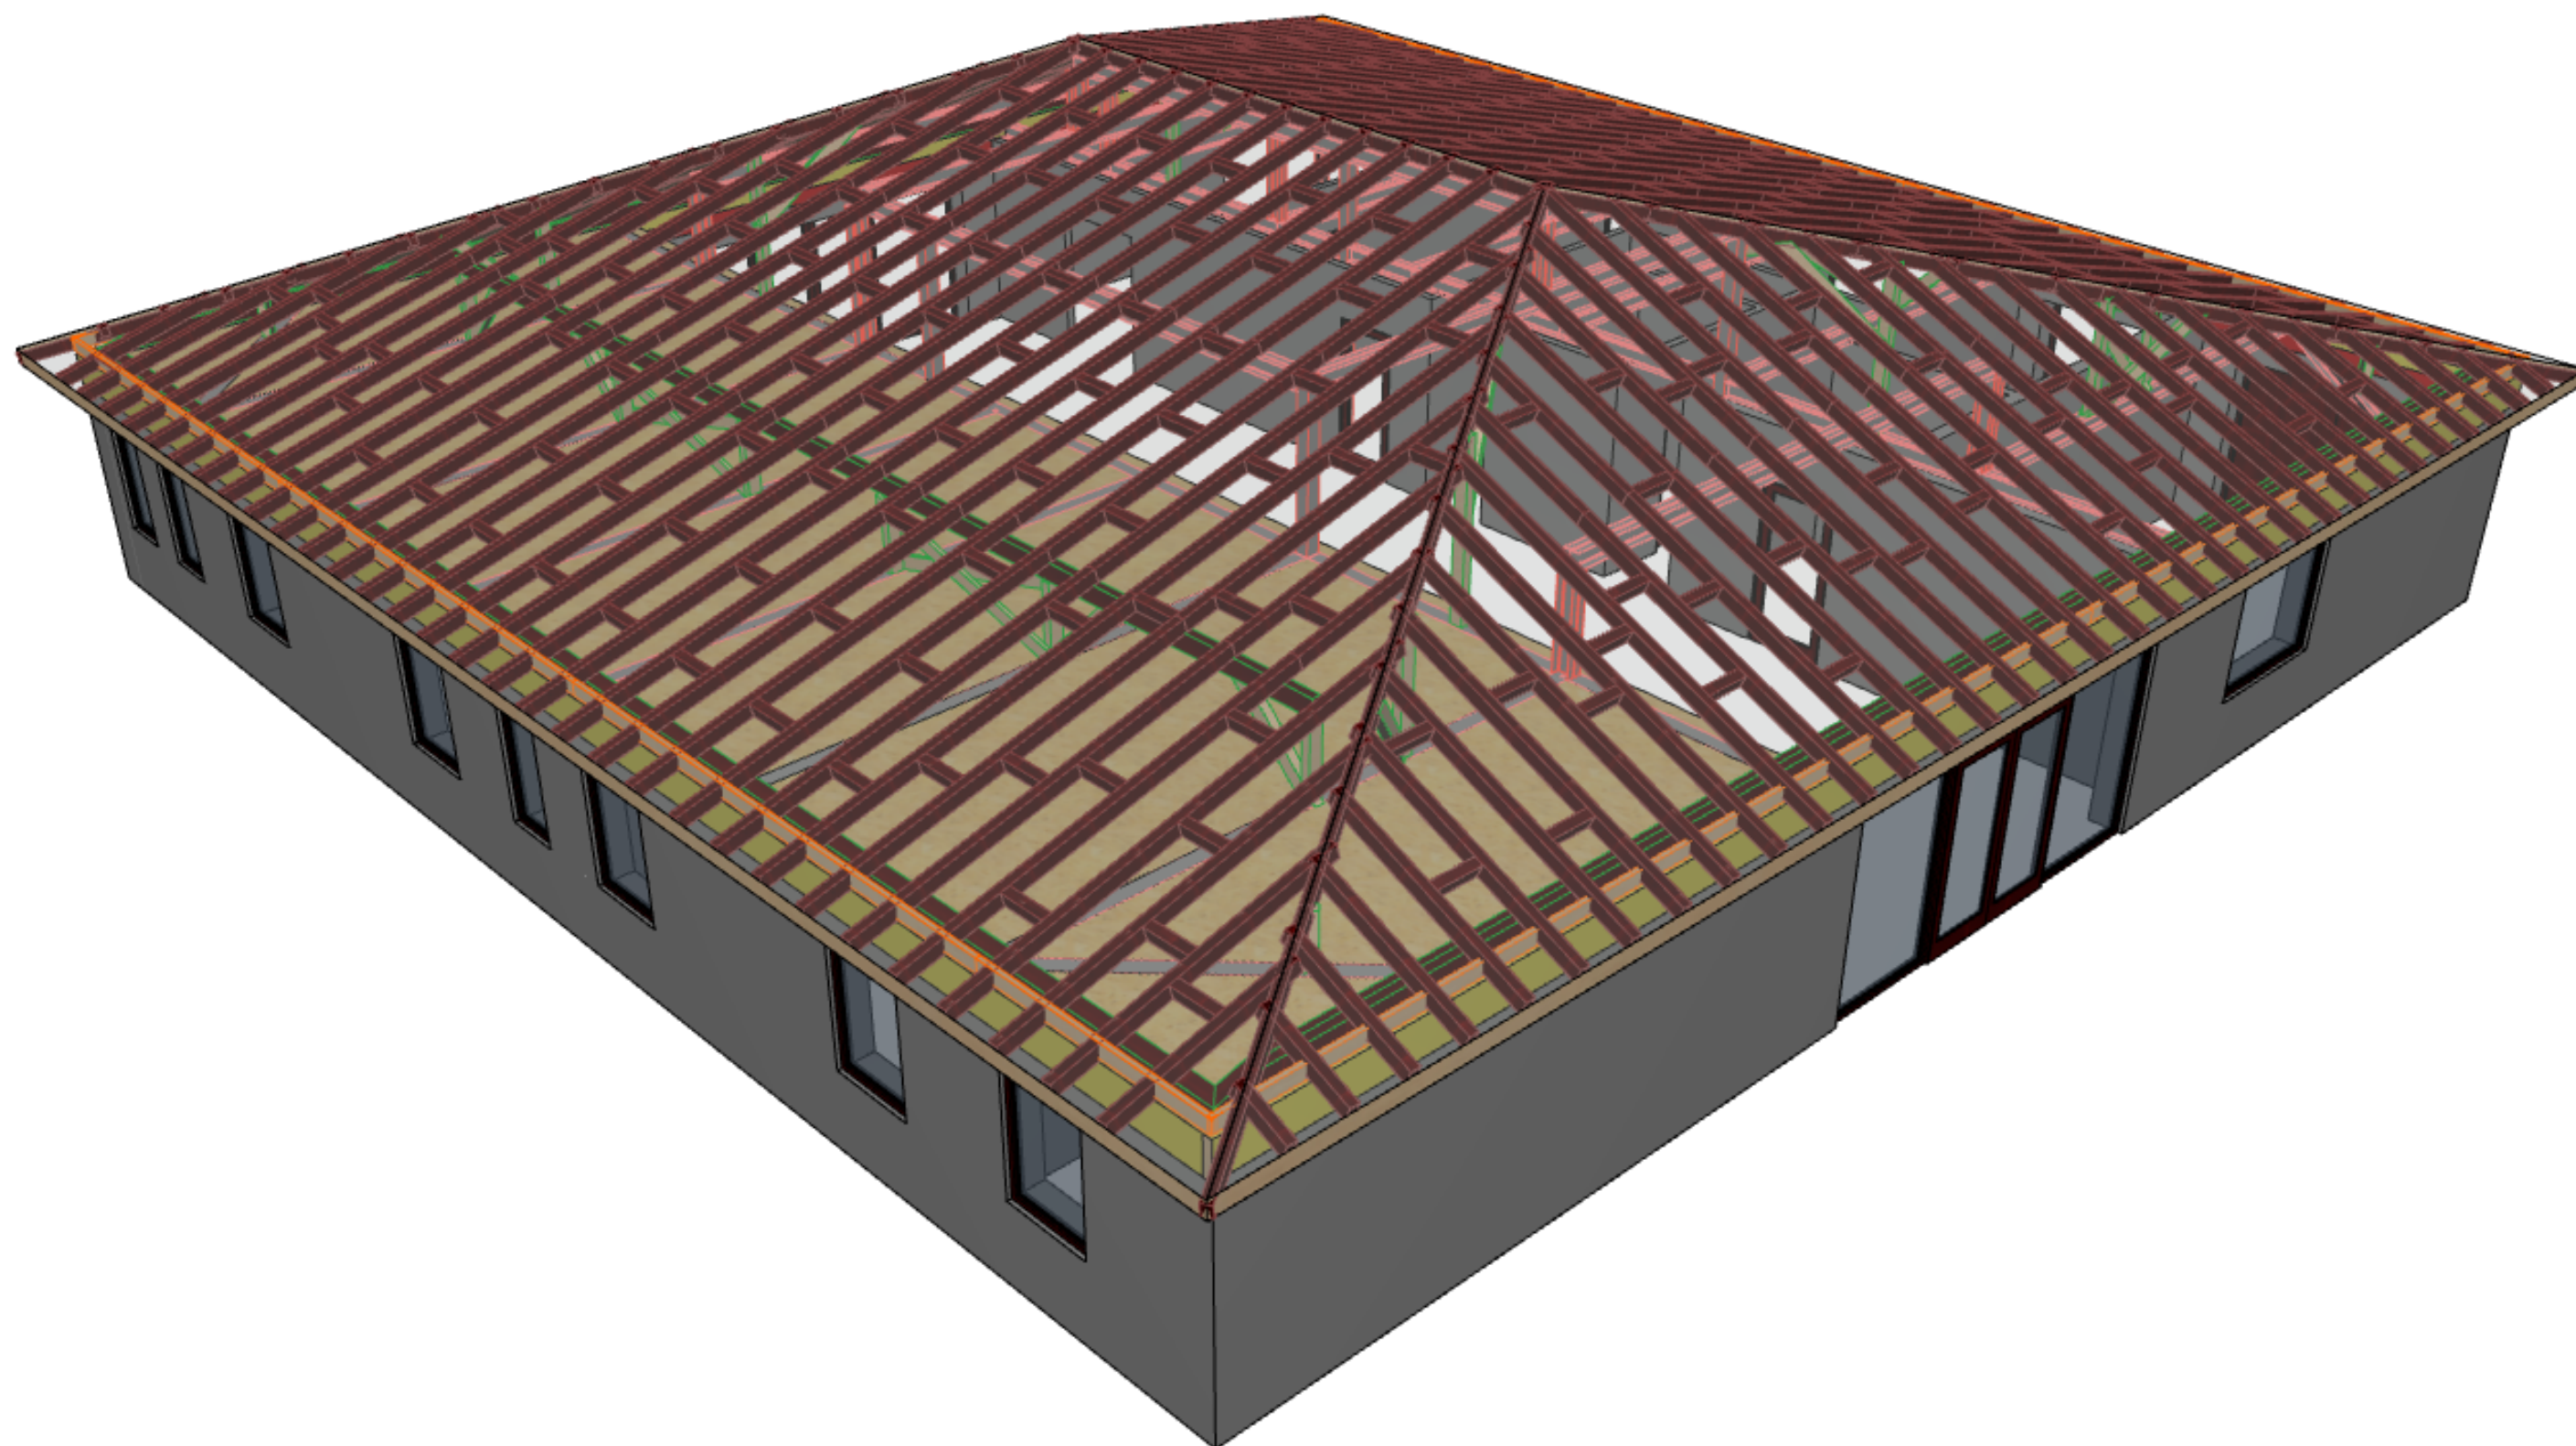

Заказчик:
Исполнитель:

Ведомость листов

Лист	Наименование
1	Общие данные
2	План 1-го этажа
3	Фасады 1-5, 5-1
4	Фасады Д-А, А-Д
5	Разрез 1-1, 2-2
6	План кровли
7	Схема частей крыши
8	Раскладка панелей крыши
9	Раскладка пиломатериала крыши
10	Спецификация панелей крыши


Общие данные

Проект крыши включает раздел архитектурно-строительных решений.



Проект разработан на основании задания на проектирование
Расчетная температура наружного воздуха наиболее холодной пятидневки по СП 131.13330.2012 - минус 27 °С.
Нормативное значение веса снегового покрова на 1 м горизонтальной поверхности земли по IV району СП 20.13330.2016 - 200 кг/м2
Нормативное ветровое давление по I району СП 20.13330.2016 - 32 кг/м2

Крыша выполнена из панелей типа "сэндвич" (OSB3+утеплитель+OSB3), термическое сопротивление теплопередачи которых составляет 3,6 м2С/Вт.
Толщина и размеры применяемых панелей указаны в прилагаемом комплекте чертежей.



Изм.	Коп.уч.	Лист	№Док.	Подп.	Дата				
						Проект крыши	Стадия	Лист	Листов
							П	1	
Проверил	Савушкин								
Разработал	Поликов					Общие данные			
Разработал	Горшков								
Заказчик									

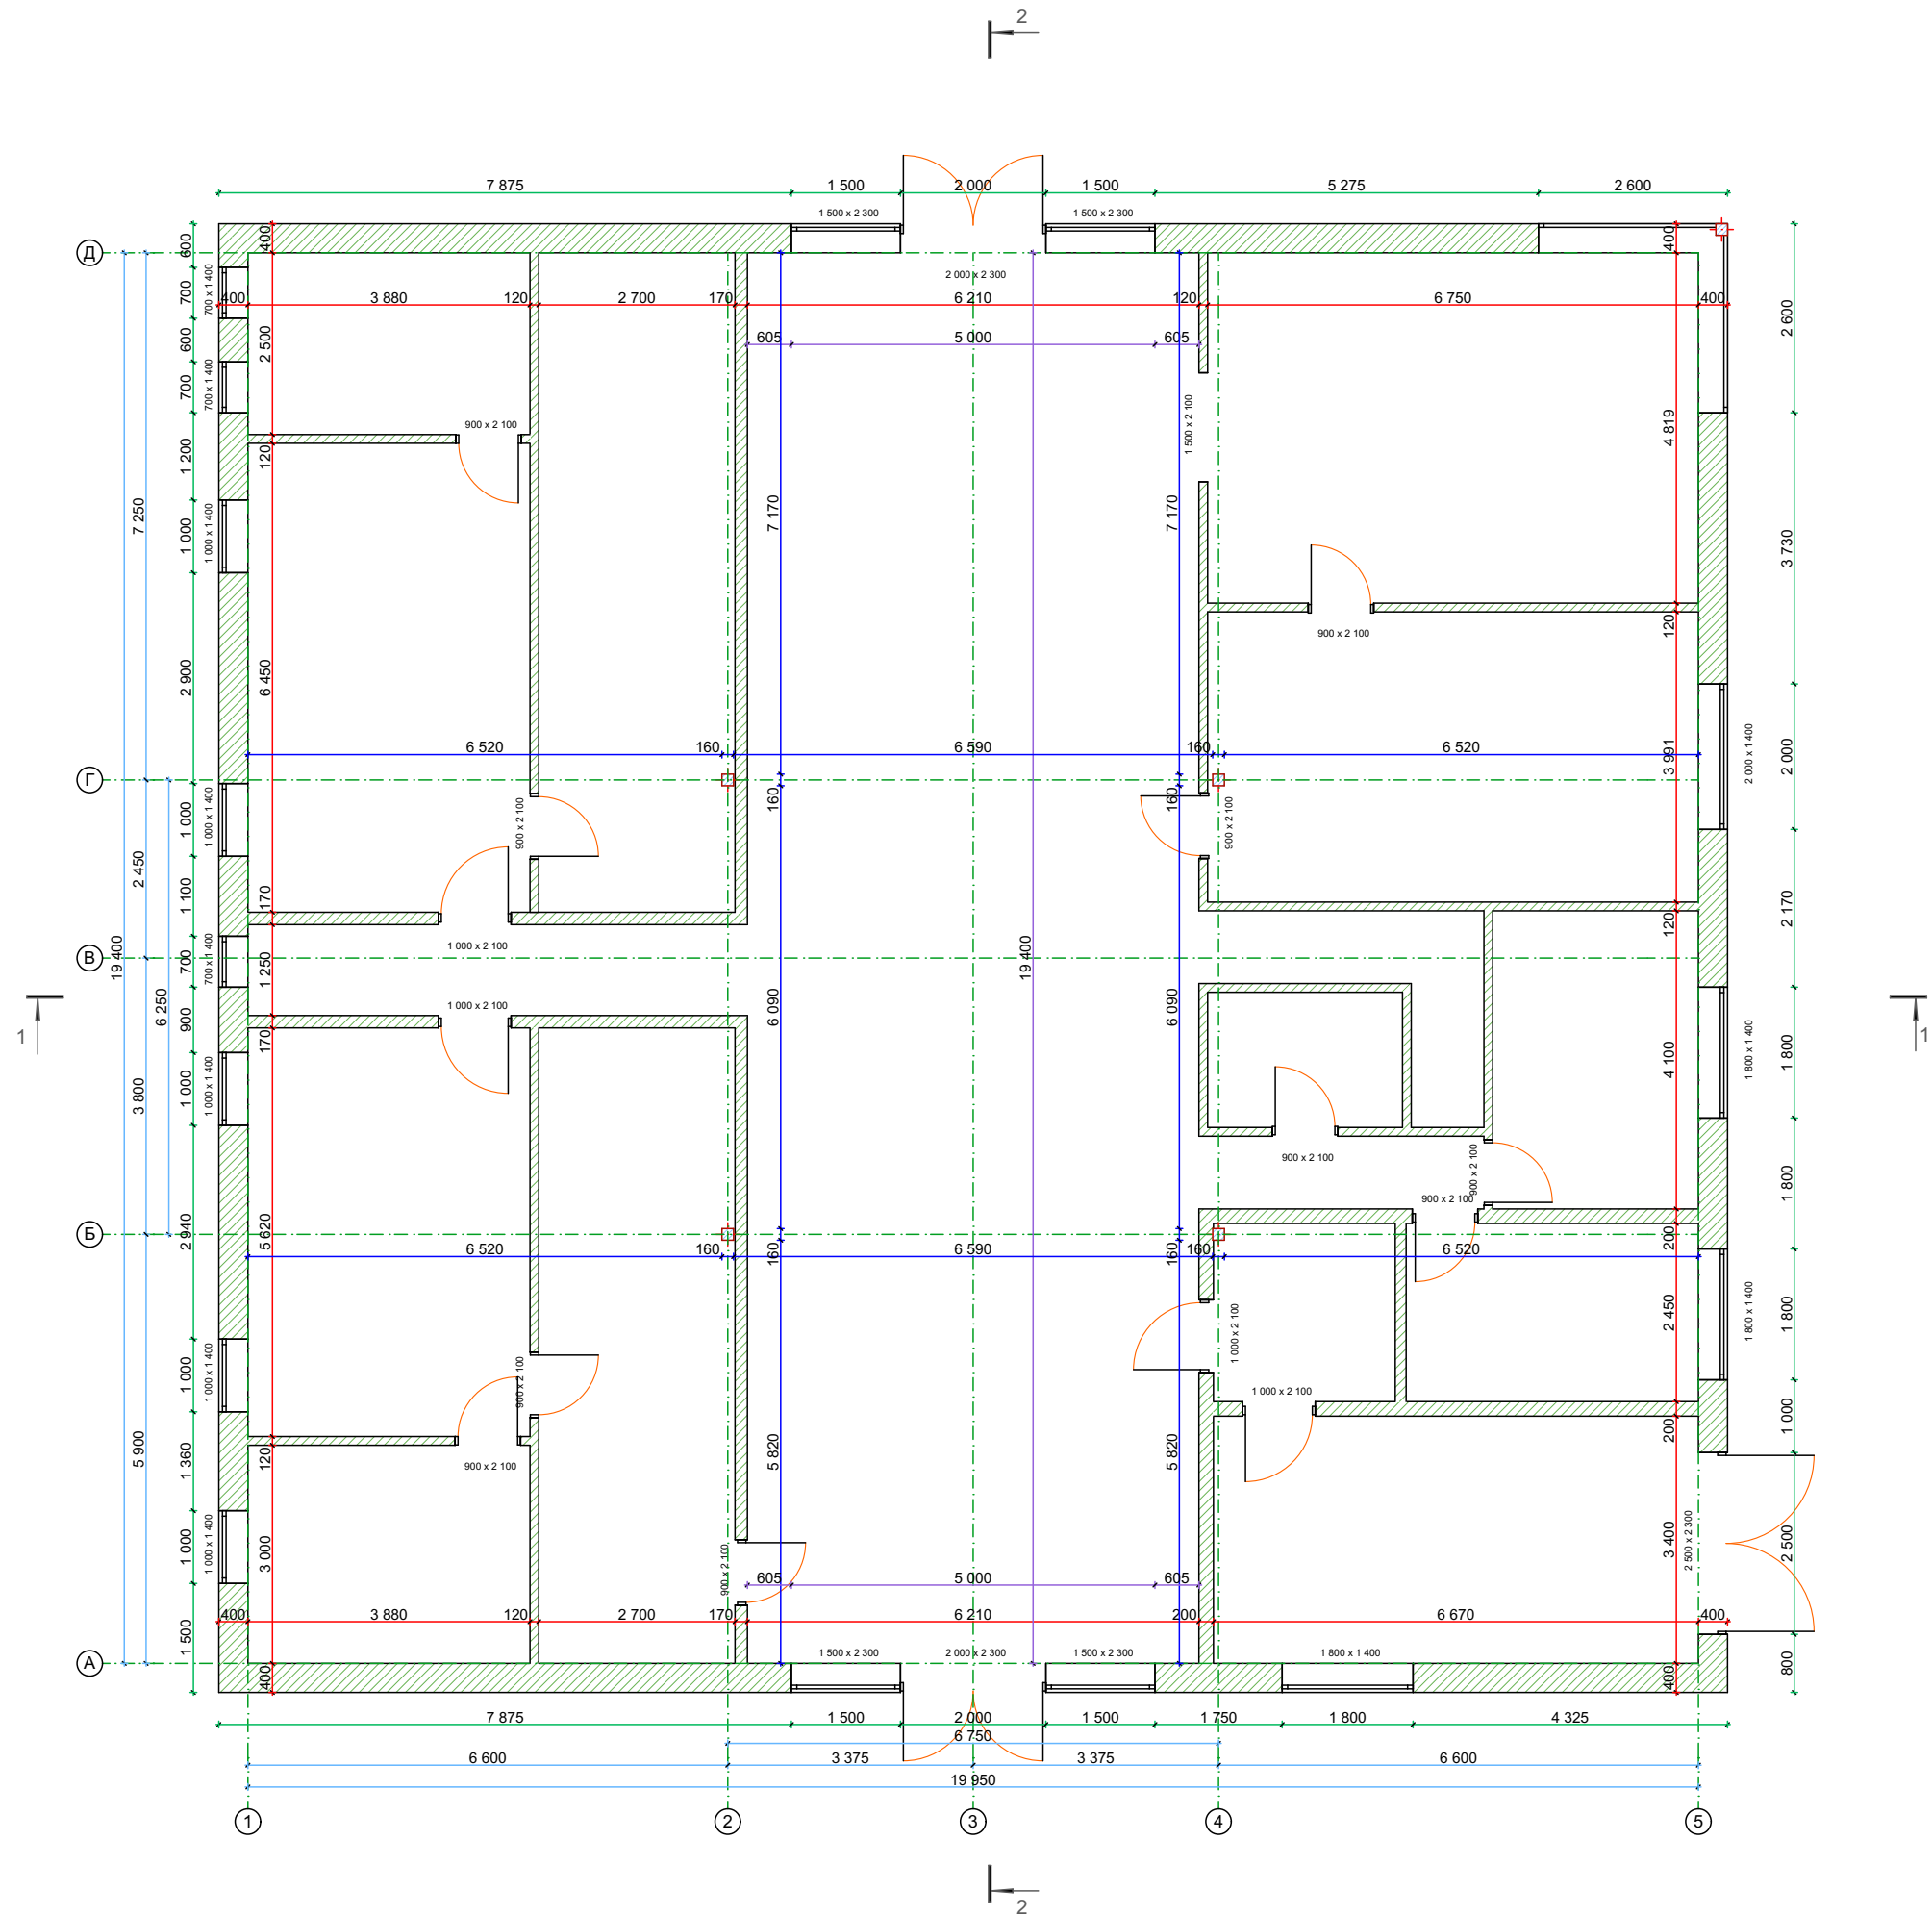

Изм.	Копуч.	Лист	№Док.	Подп.	Дата				
						Проект крыши	Стадия	Лист	Листов
							п	2	
Проверил	Савушкин					План 1-го этажа			
Разработал	Поликов								
Разработал	Горшков								
Заказчик									

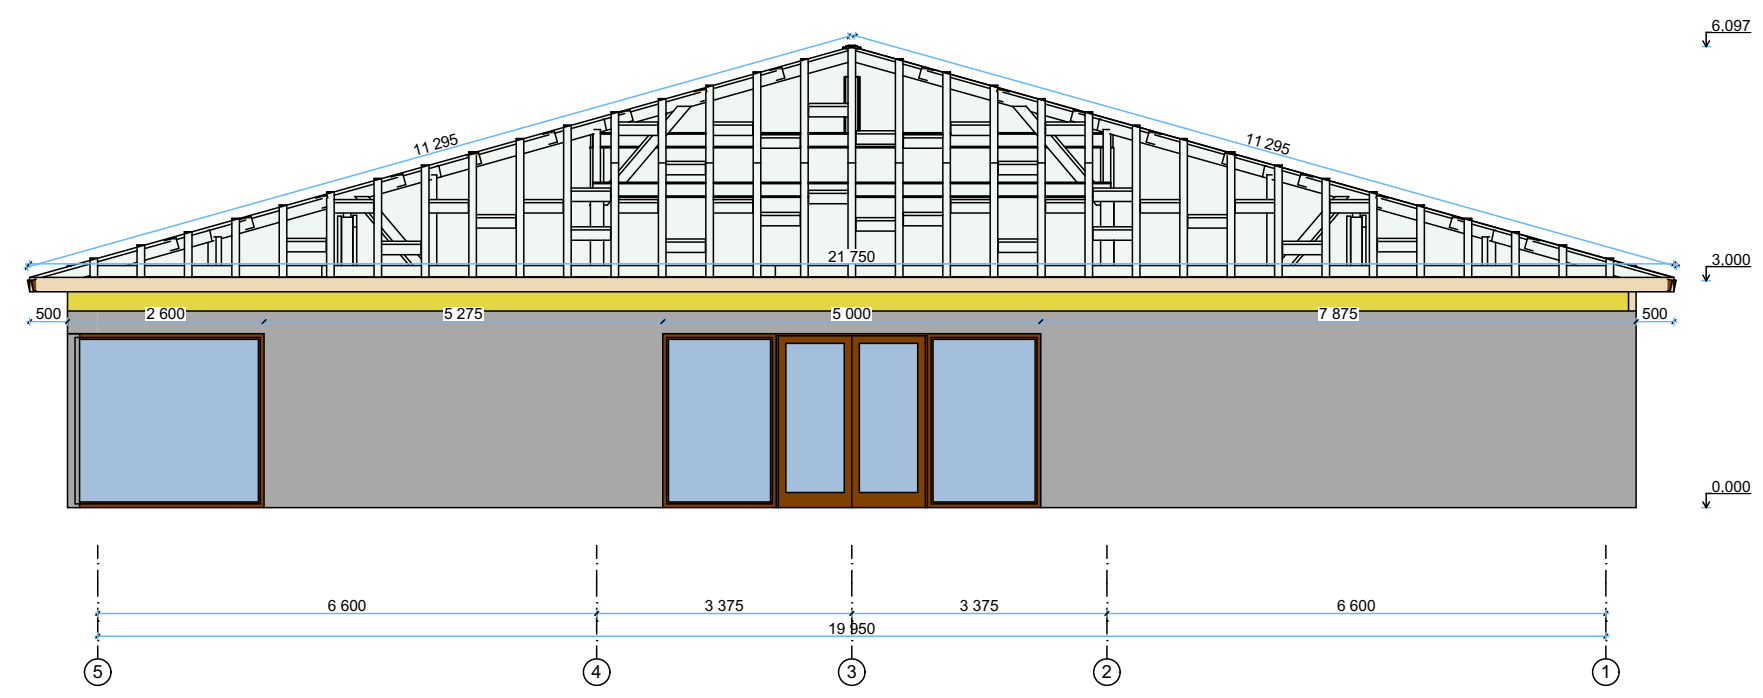
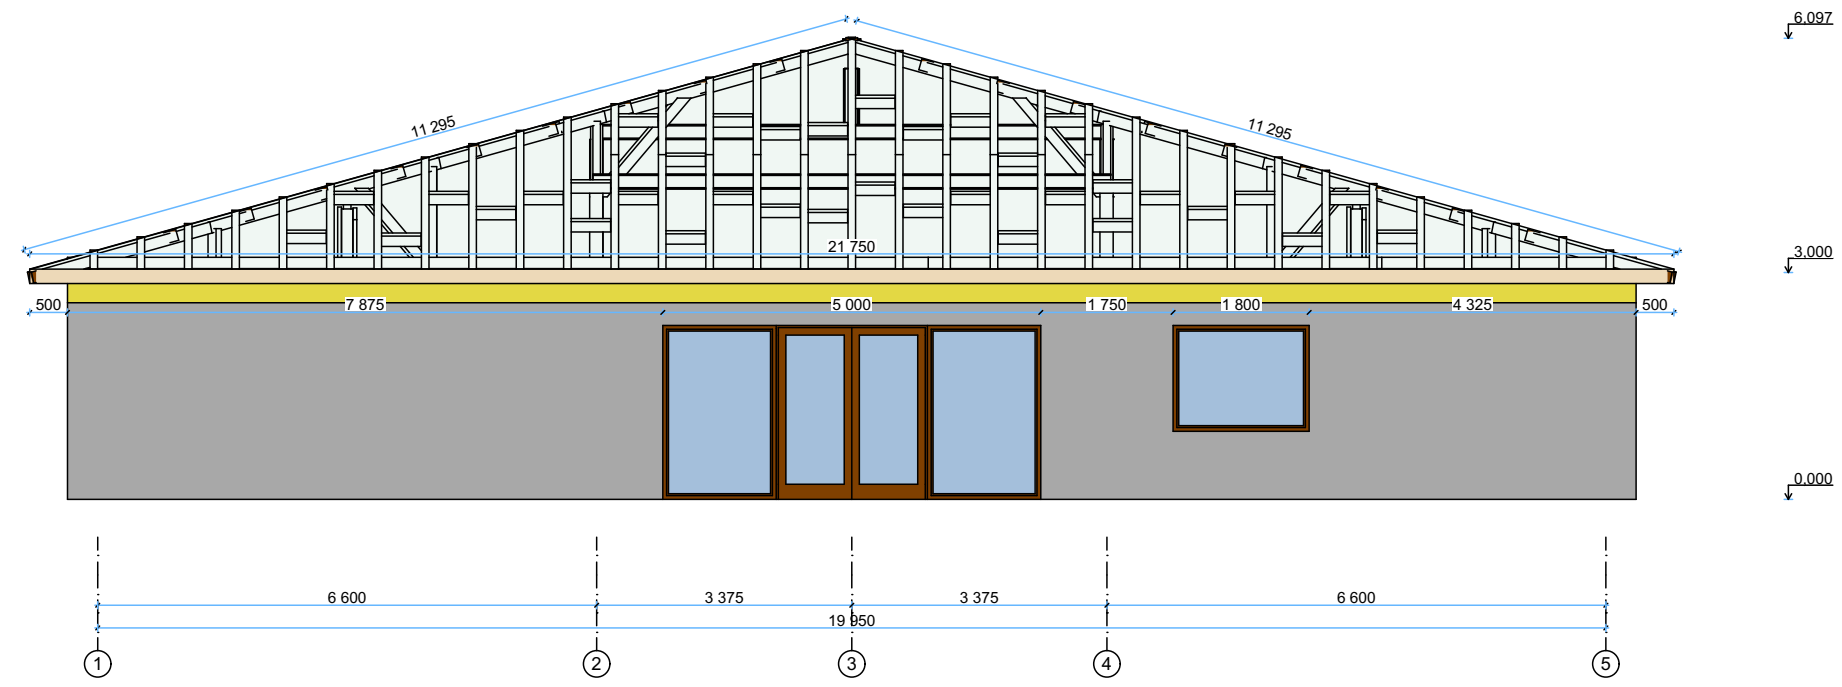


Изм.	Коп.уч.	Лист	№Док.	Подп.	Дата				
						Проект крыши		Стадия	Лист
Проверил	Савушкин							П	3
Разработал	Попиков					Фасады 1-5, 5-1			
Разработал	Горшков								
Заказчик									

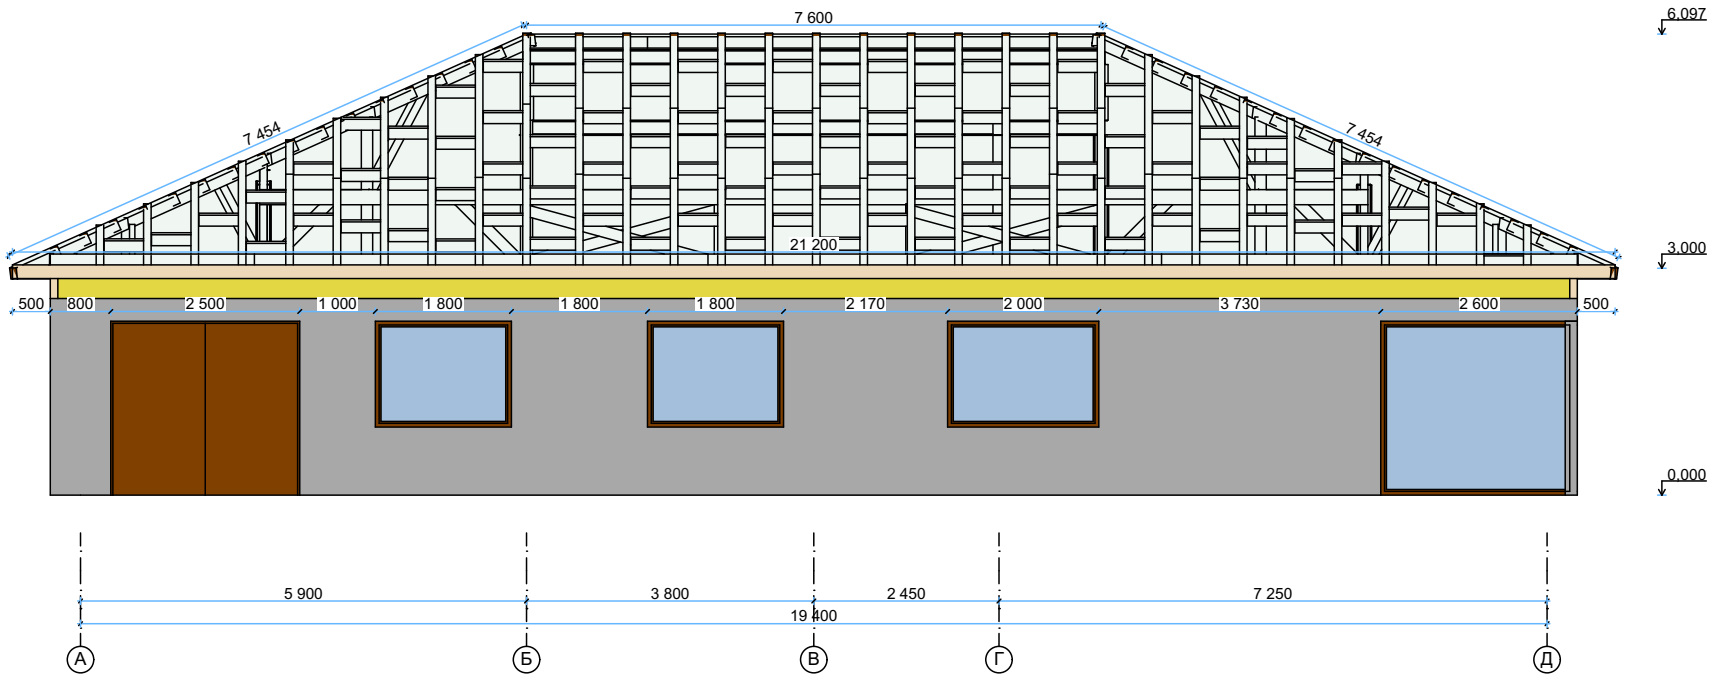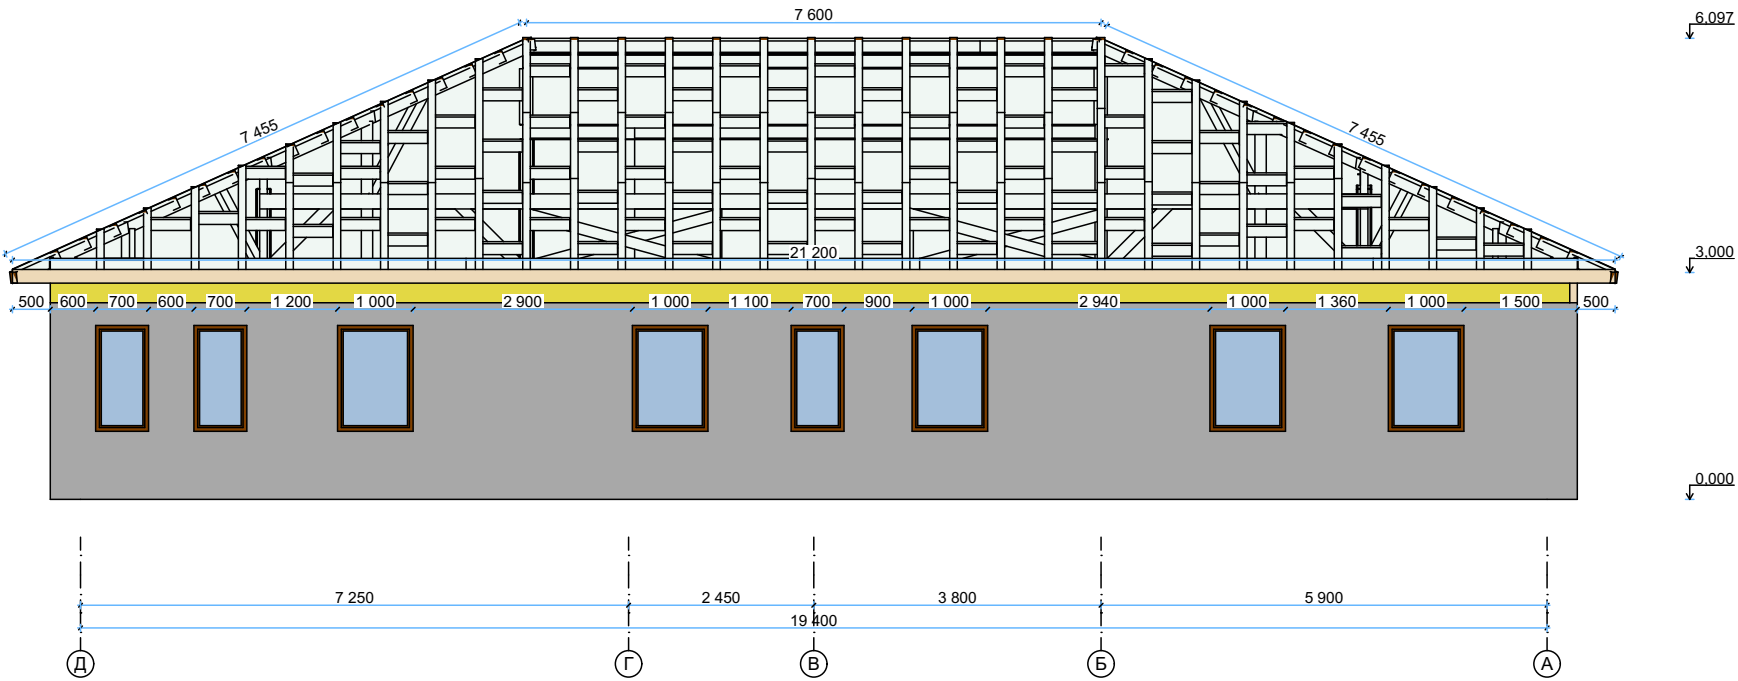


Изм.	Коп.уч.	Лист	№Док.	Подп.	Дата	Проект крыши	Стадия	Лист	Листов
							П	4	
Проверил	Савушкин					Фасады Д-А, А-Д			
Разработал	Попиков								
Разработал	Горшков								
Заказчик									

Разрез 1-1

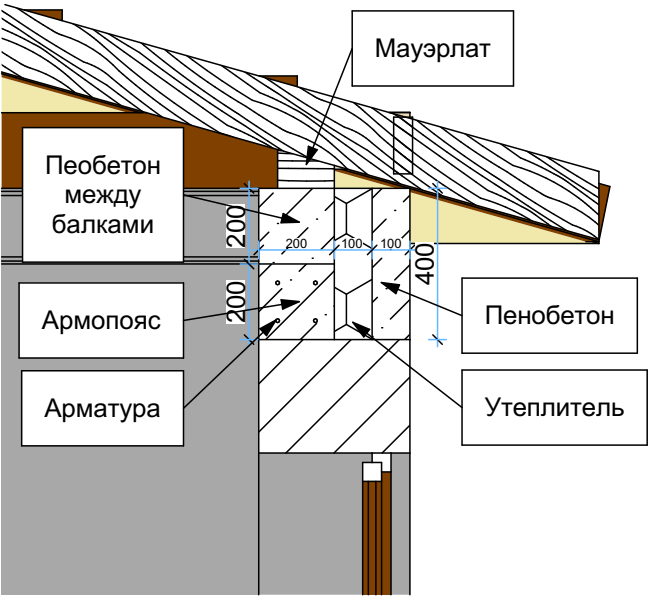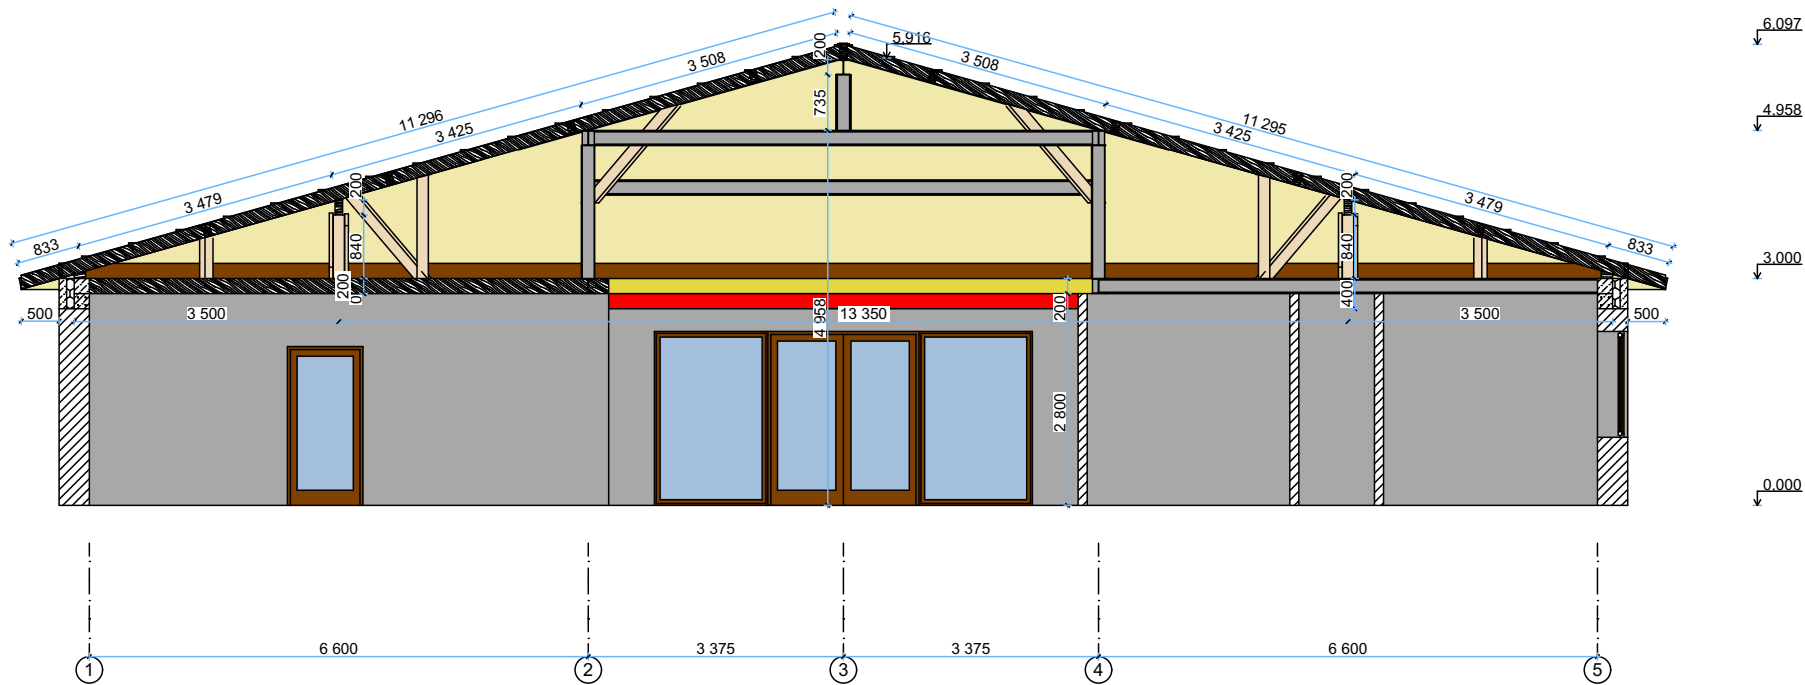

Разрез 2-2

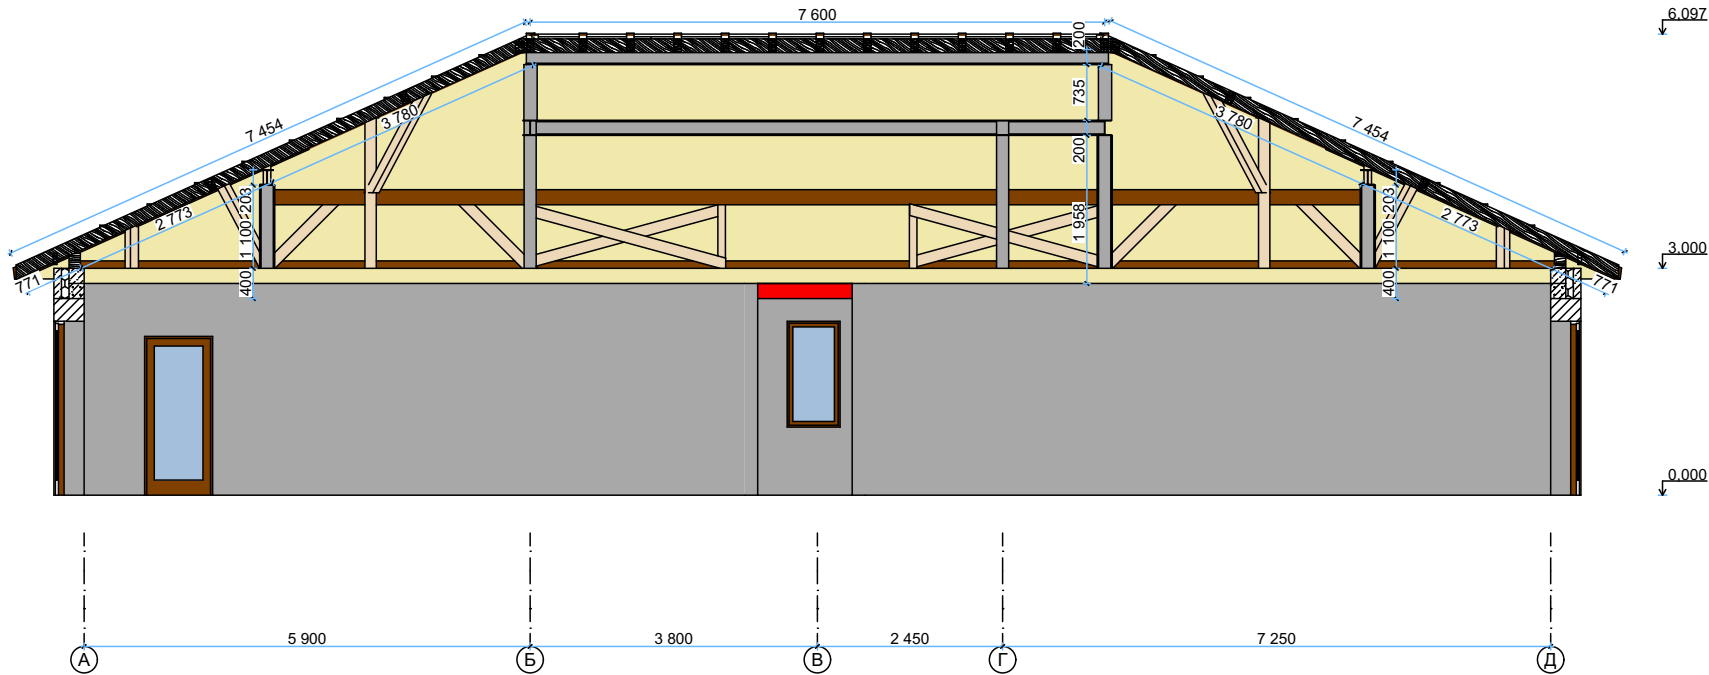


Изм.	Коп.уч.	Лист	№Док.	Подп.	Дата				
						Проект крыши	Стадия	Лист	Листов
							П	5	
Проверил	Савушкин								
Разработал	Поликов					Разрез 1-1, 2-2			
Разработал	Горшков								
Заказчик									

План кровли

Площади покрытий:


крыша дома 488 м²

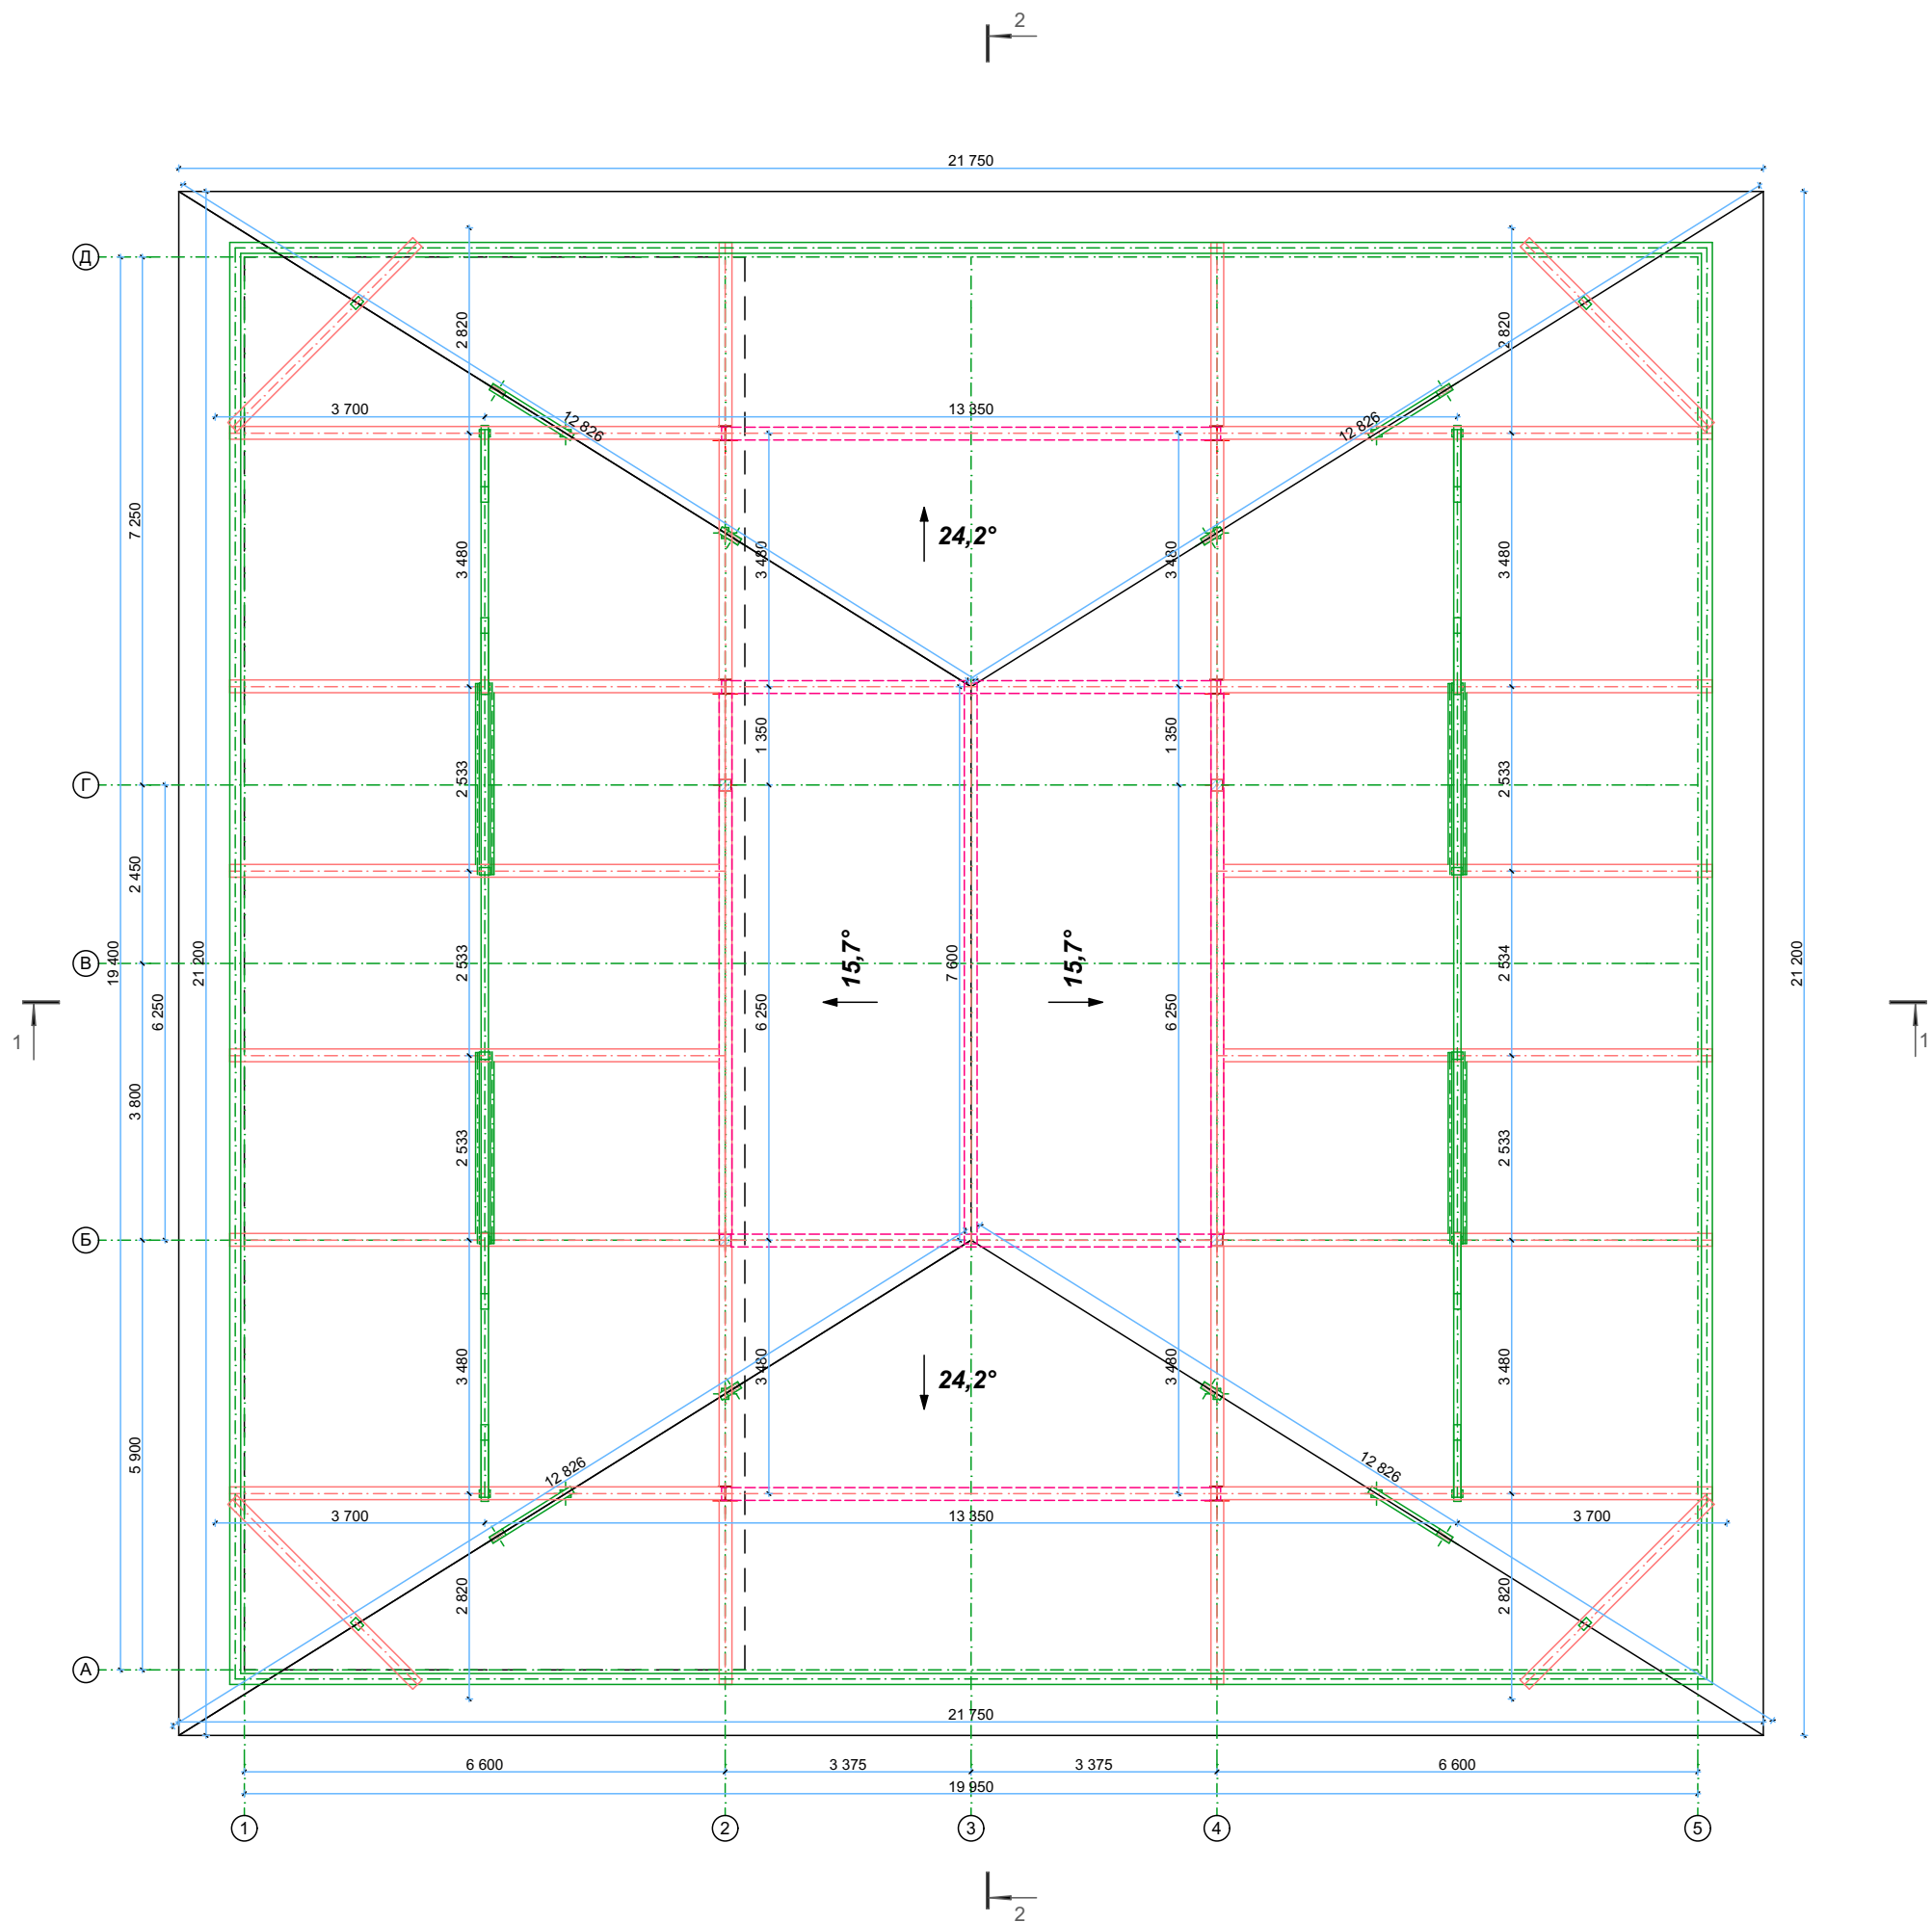


Изм.	Коп.уч.	Лист	№Док.	Подп.	Дата			
Проверил	Савушкин					Проект крыши	Стадия	Лист
Разработал	Попиков						П	6
Разработал	Горшков					План кровли		
Заказчик								



2800x1250x174 13 μm.

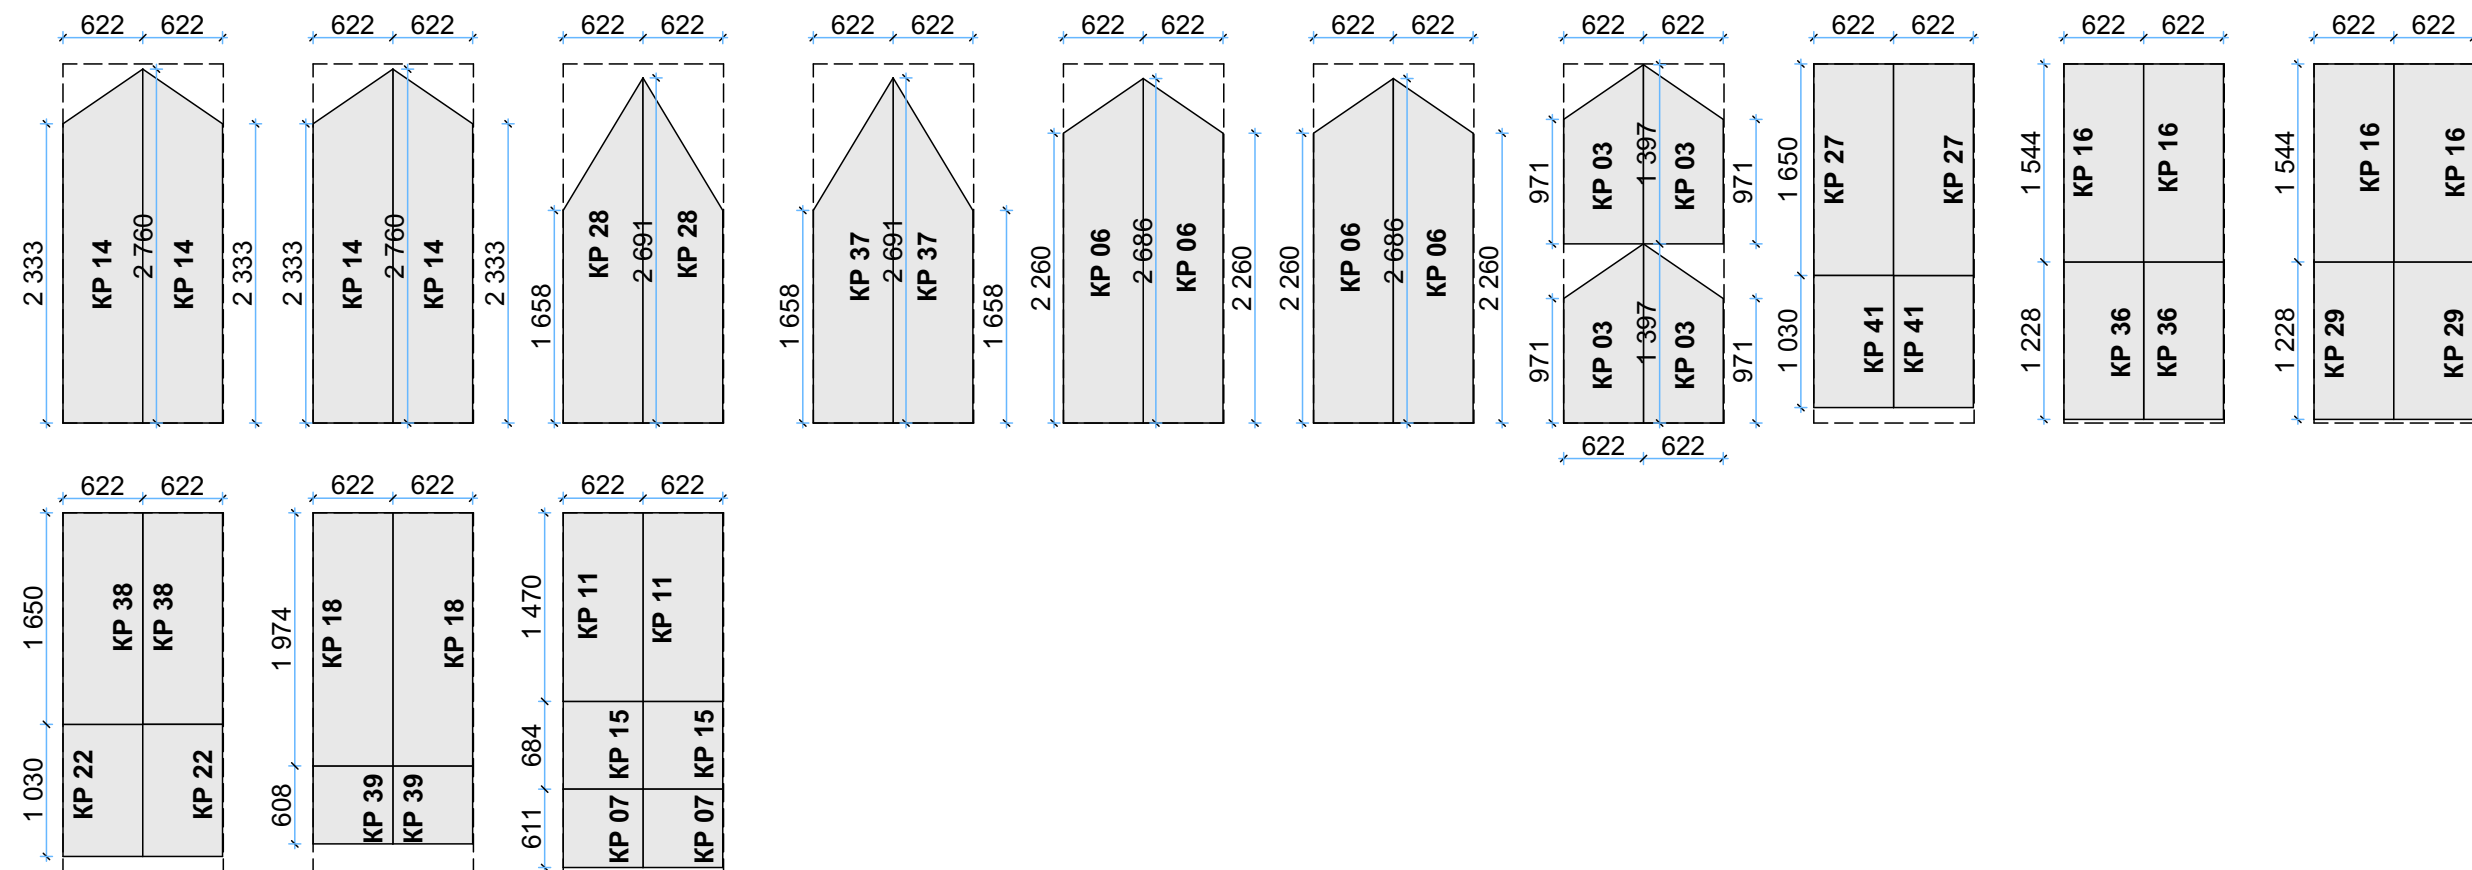

2500x1250x174 140 μm.

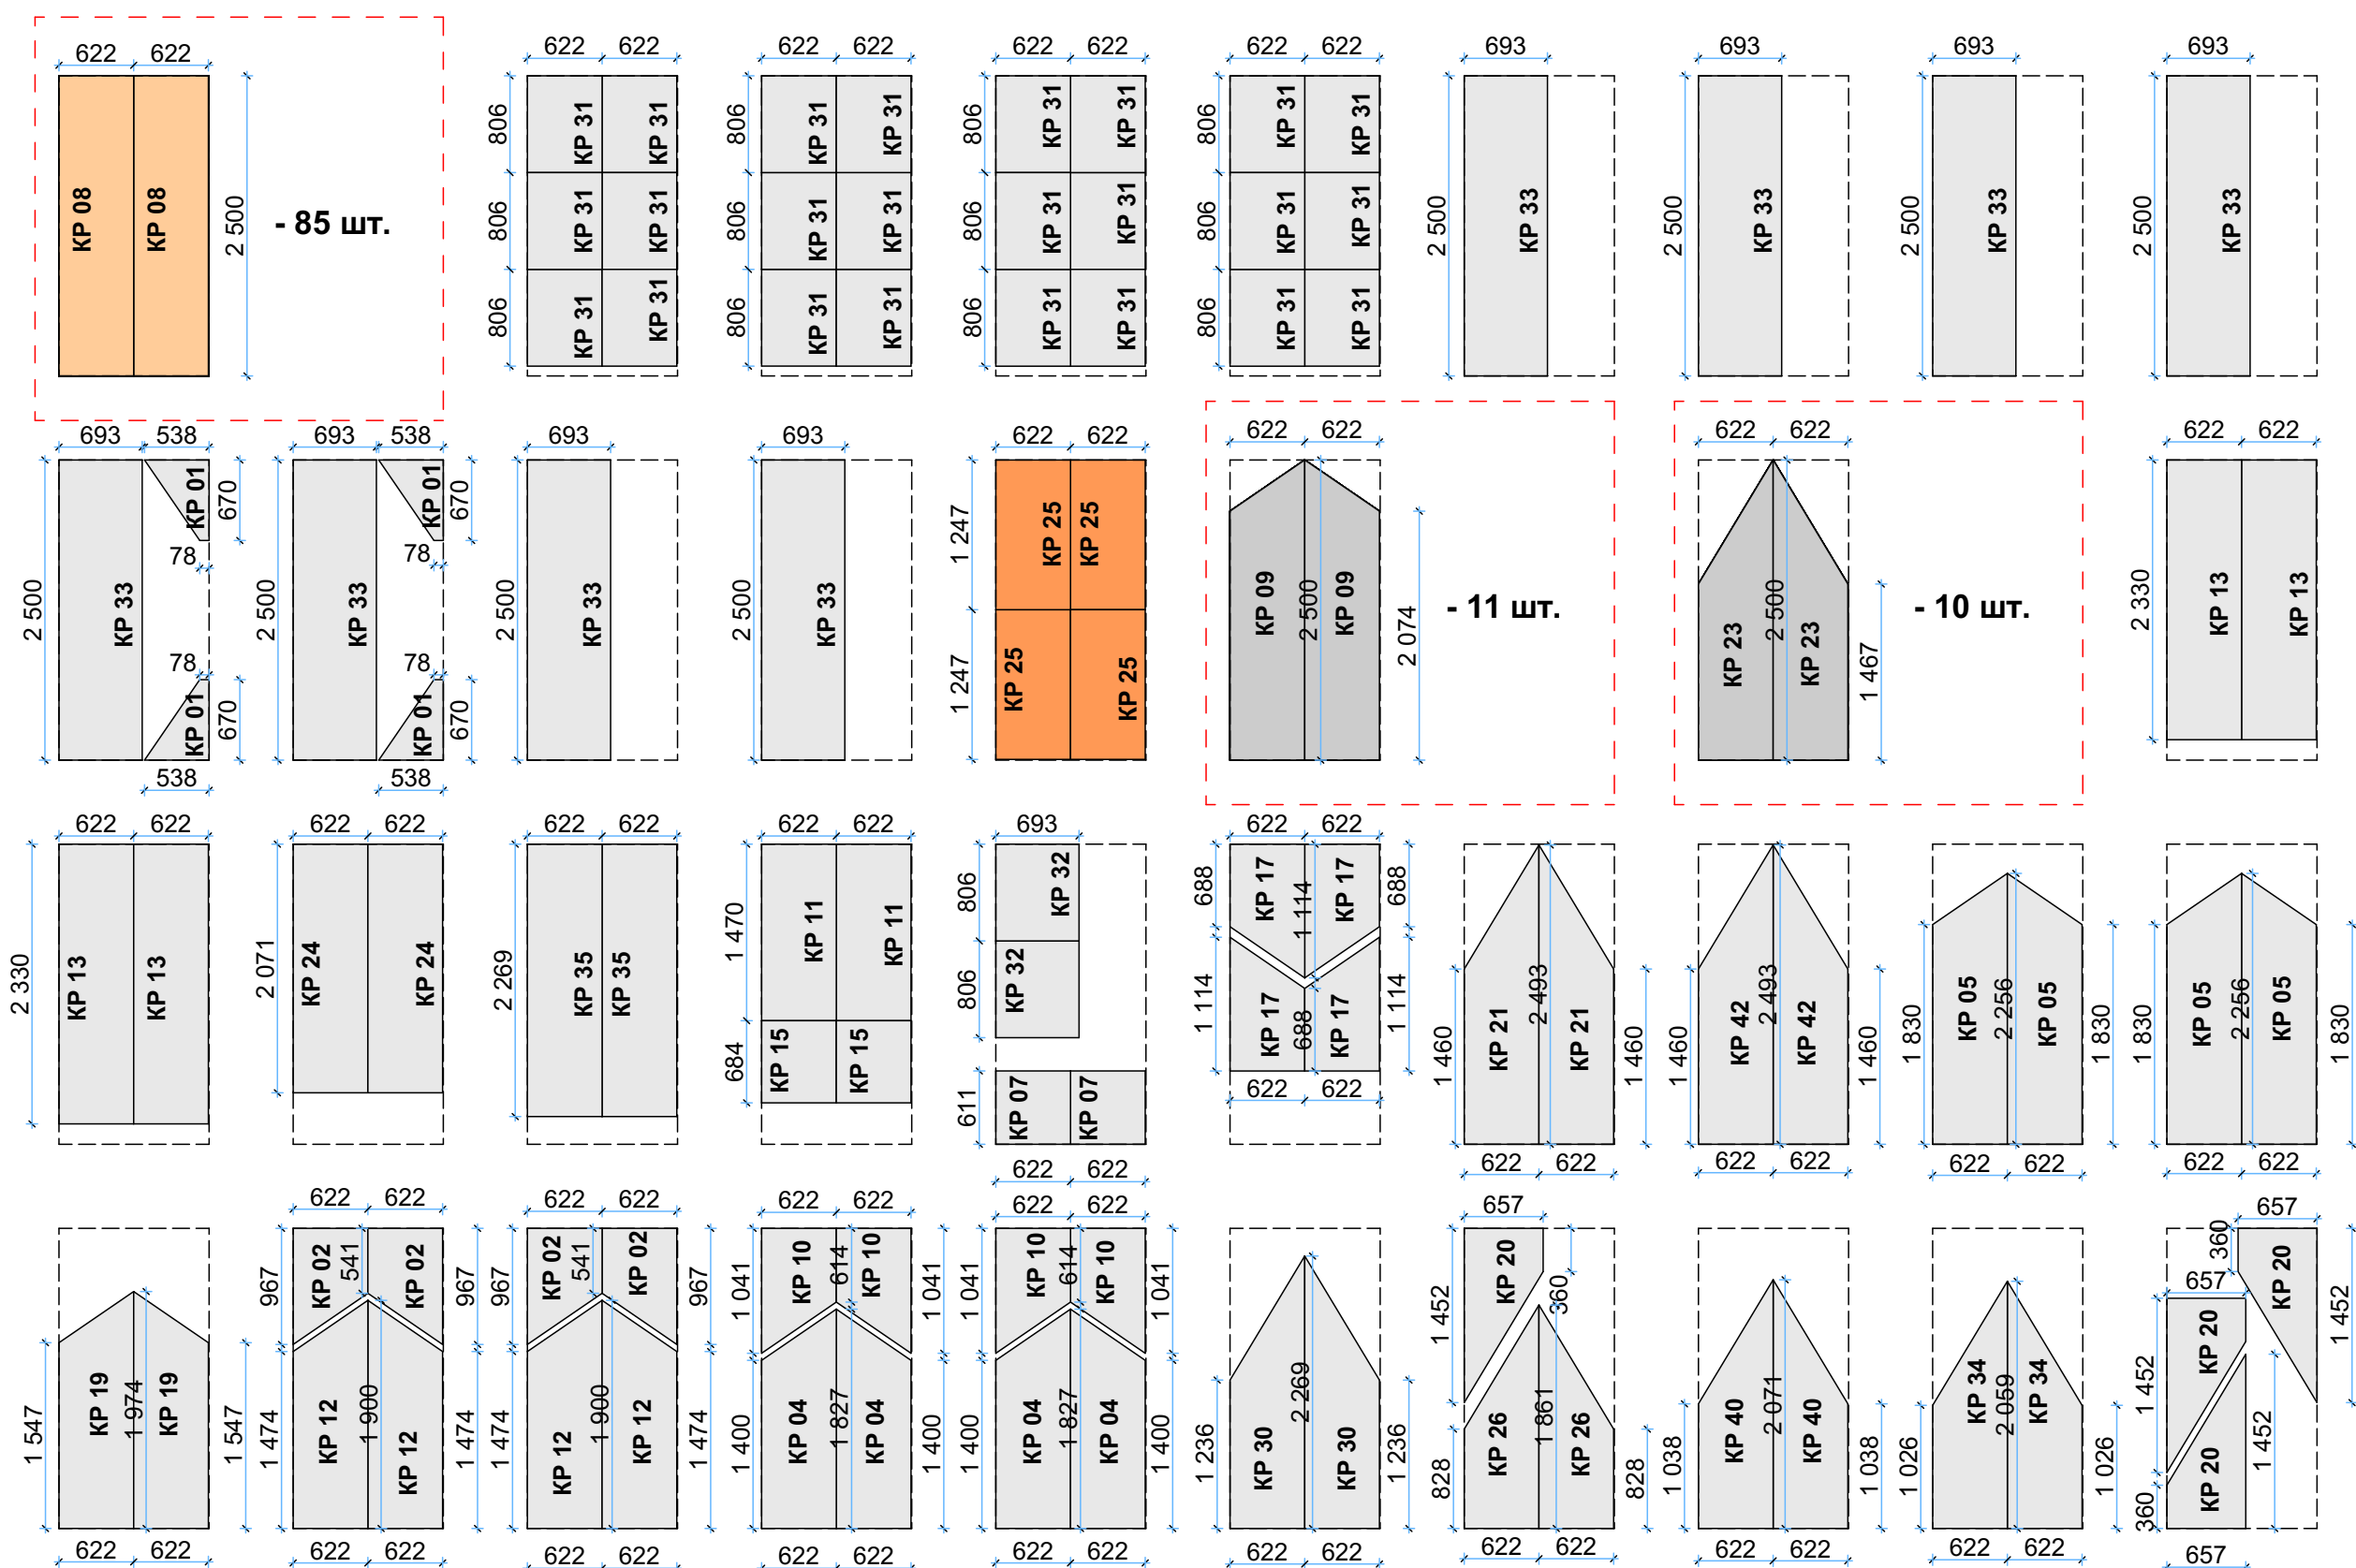

KP 01	4
KP 02	4
KP 03	4
KP 04	4
KP 05	4
KP 06	4
KP 07	4
KP 08	170
KP 09	22
KP 10	4
KP 11	4
KP 12	4
KP 13	4
KP 14	4
KP 15	4
KP 16	4
KP 17	4
KP 18	2
KP 19	2
KP 20	4
KP 21	2
KP 22	2
KP 23	20
KP 24	2
KP 25	4
KP 26	2
KP 27	2
KP 28	2
KP 29	2
KP 30	2
KP 31	24
KP 32	2
KP 33	8
KP 34	2
KP 35	2
KP 36	2
KP 37	2
KP 38	2
KP 39	2
KP 40	2
KP 41	2
KP 42	2

Изм.	Копуч.	Лист	№Док.	Подп.	Дата	
Проверил	Савушкин					
Разработал	Попоков					
Разработал	Горшков					
Заказчик						