





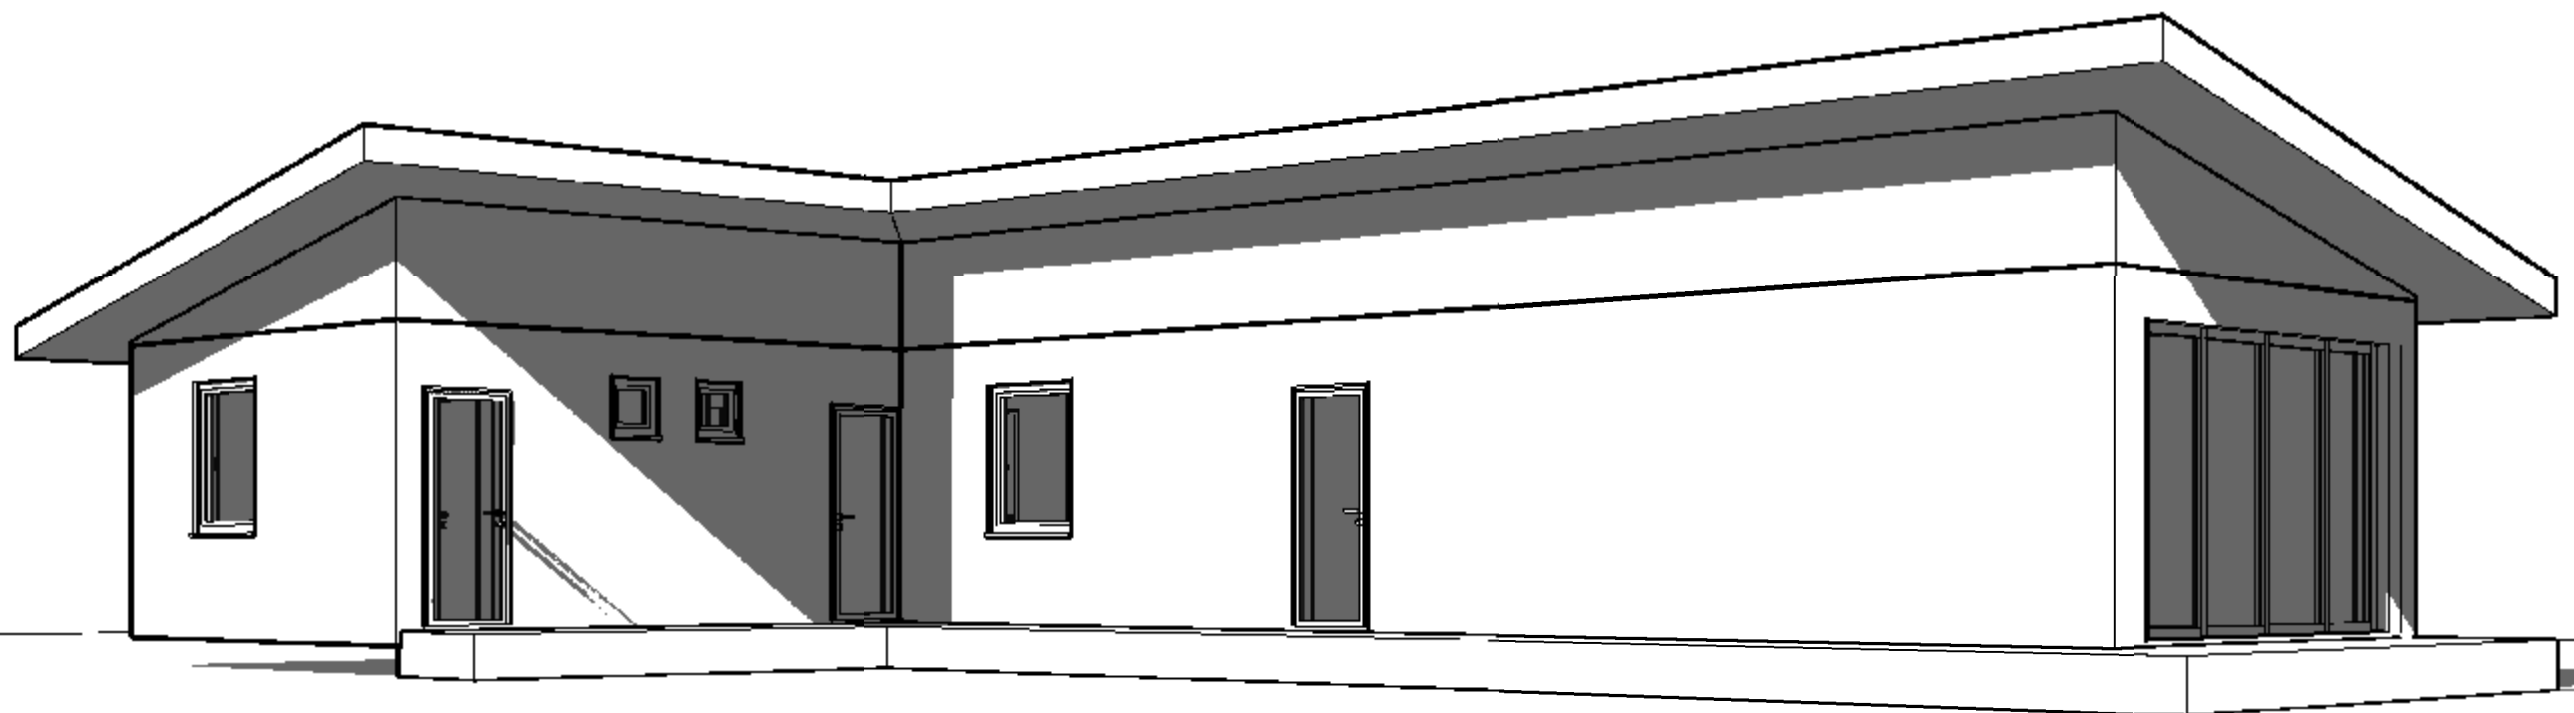


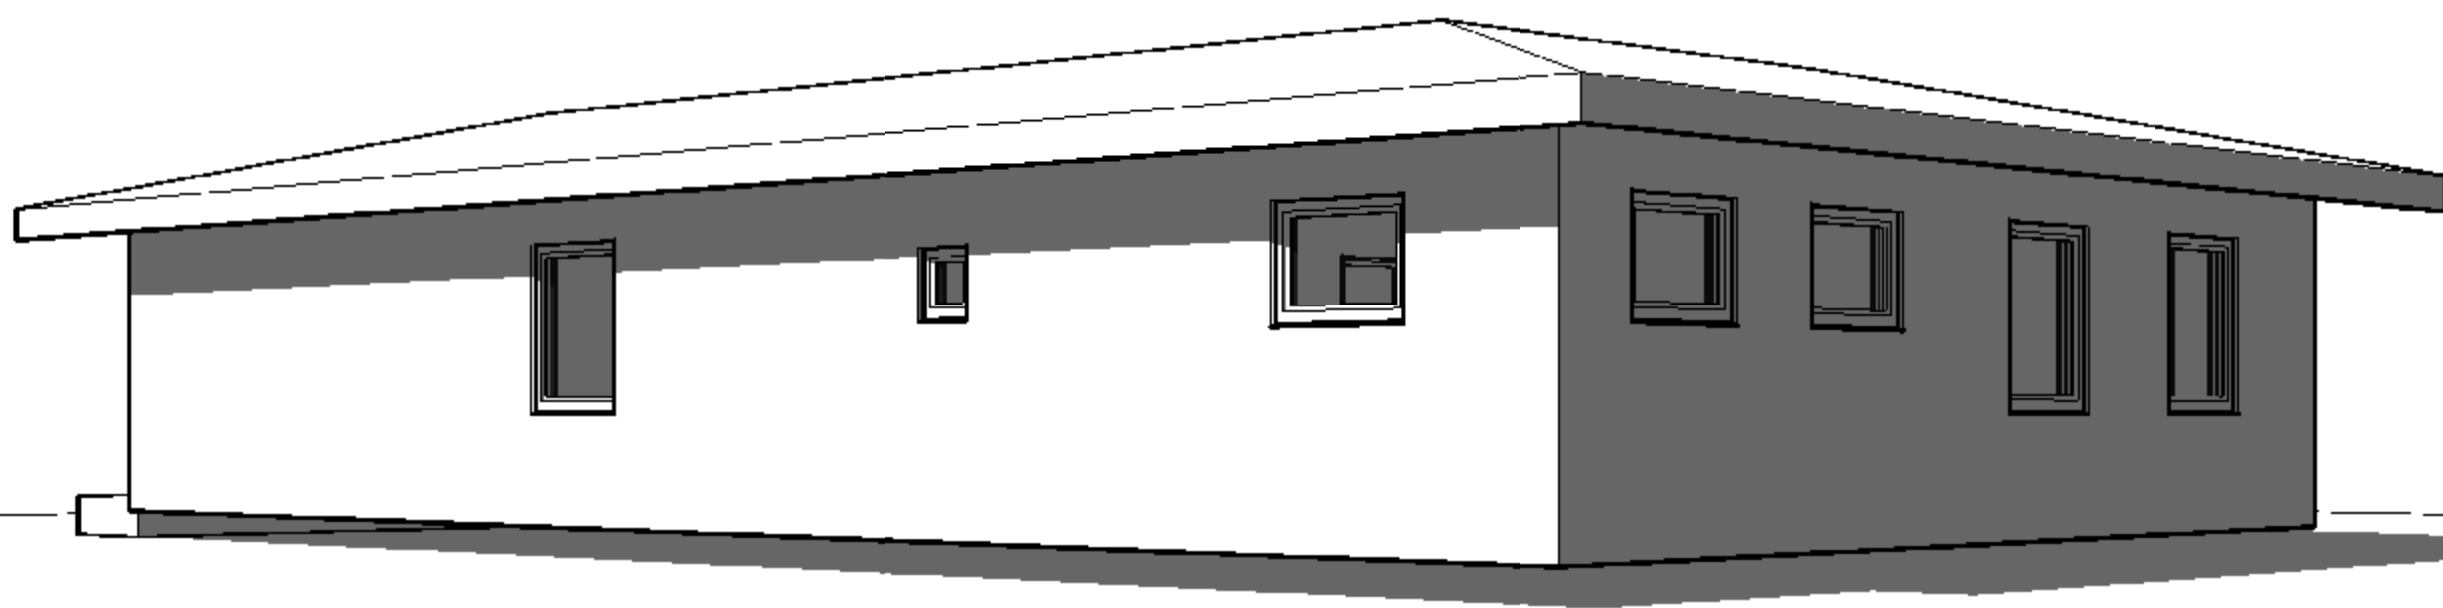

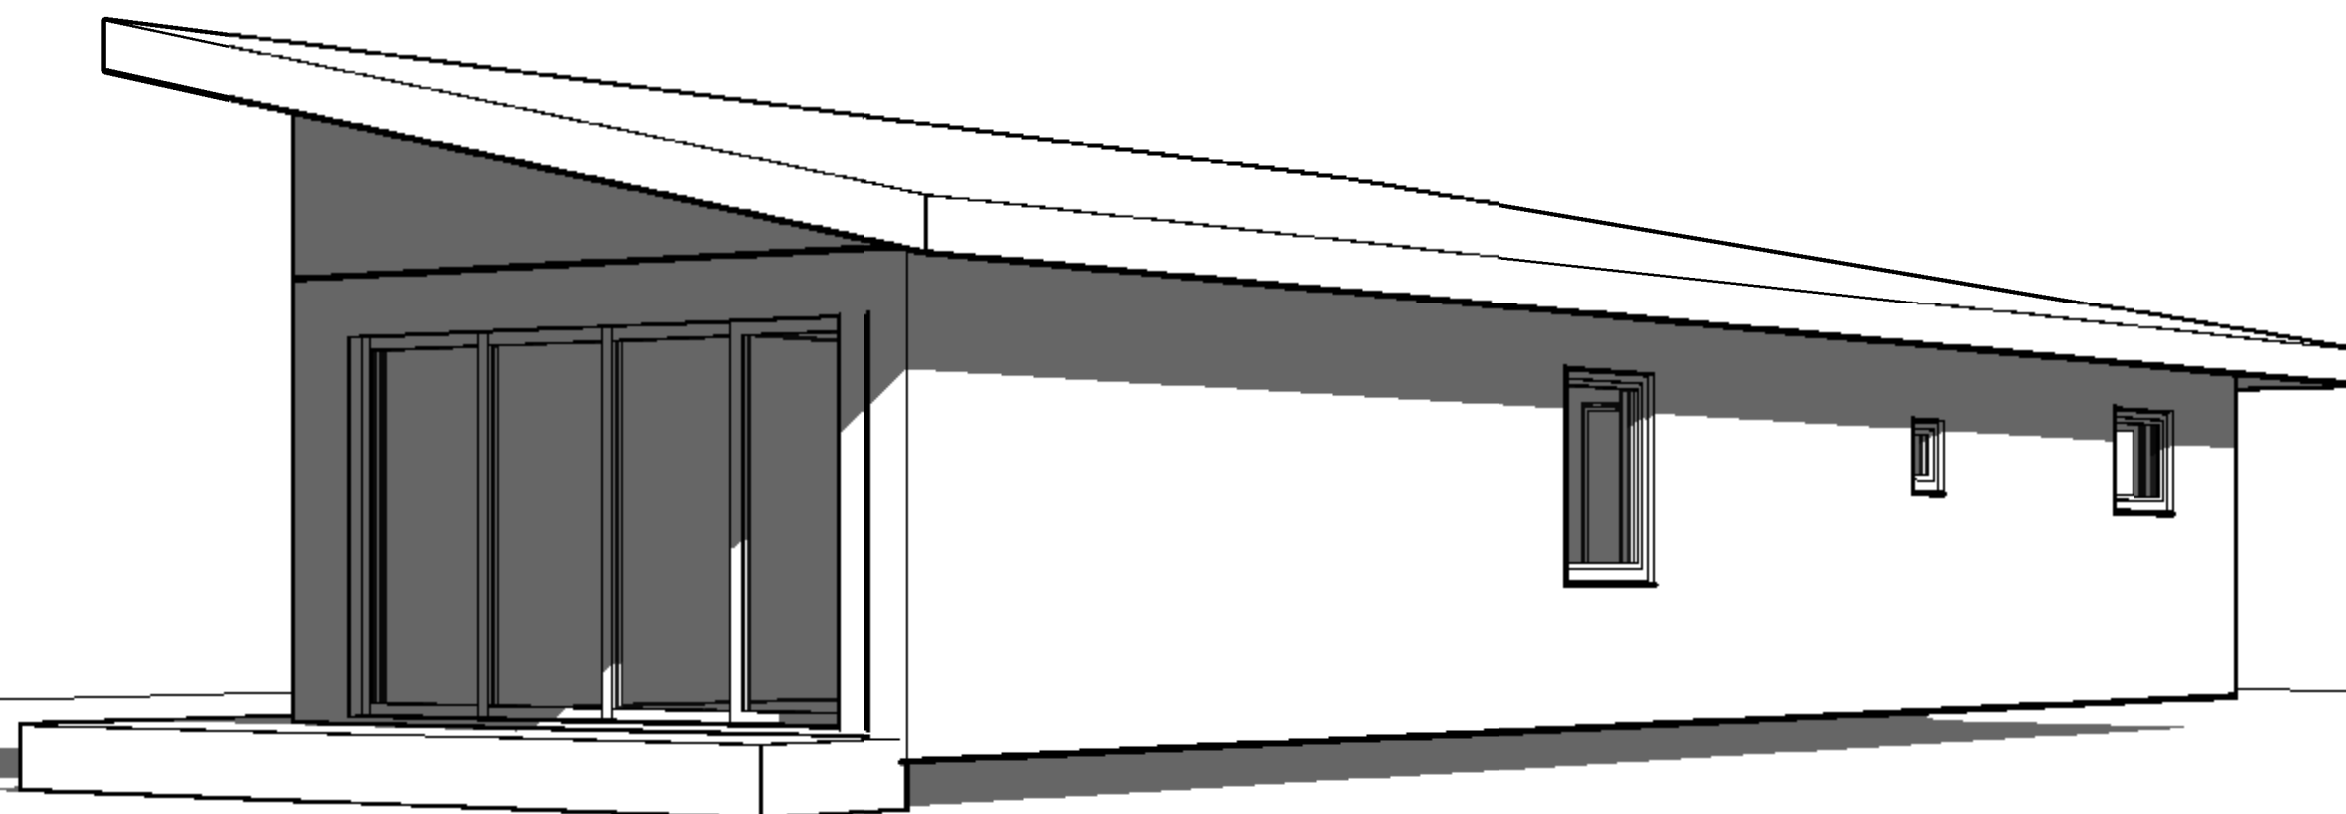

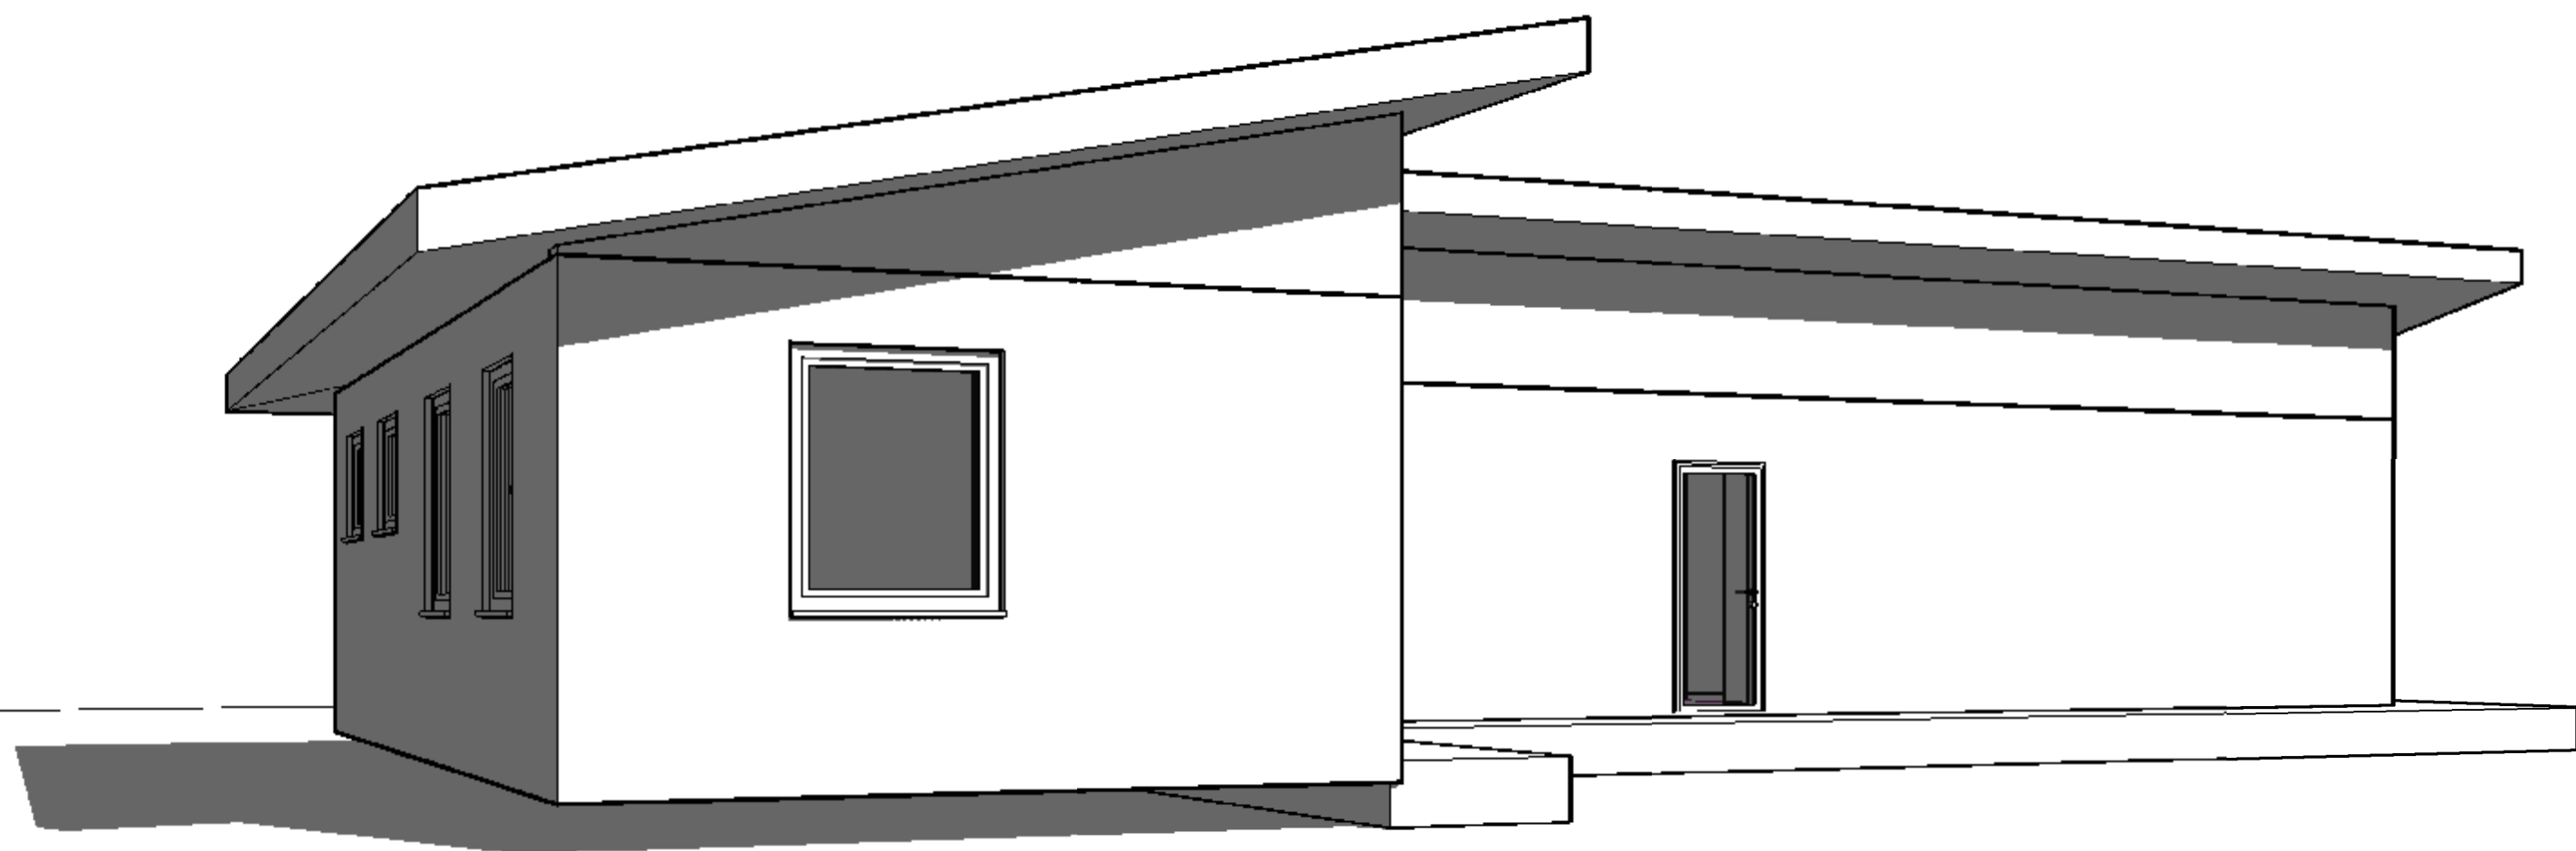

Согласовано				Взам. инв. №		Подп. и дата		Инв. № подл.	

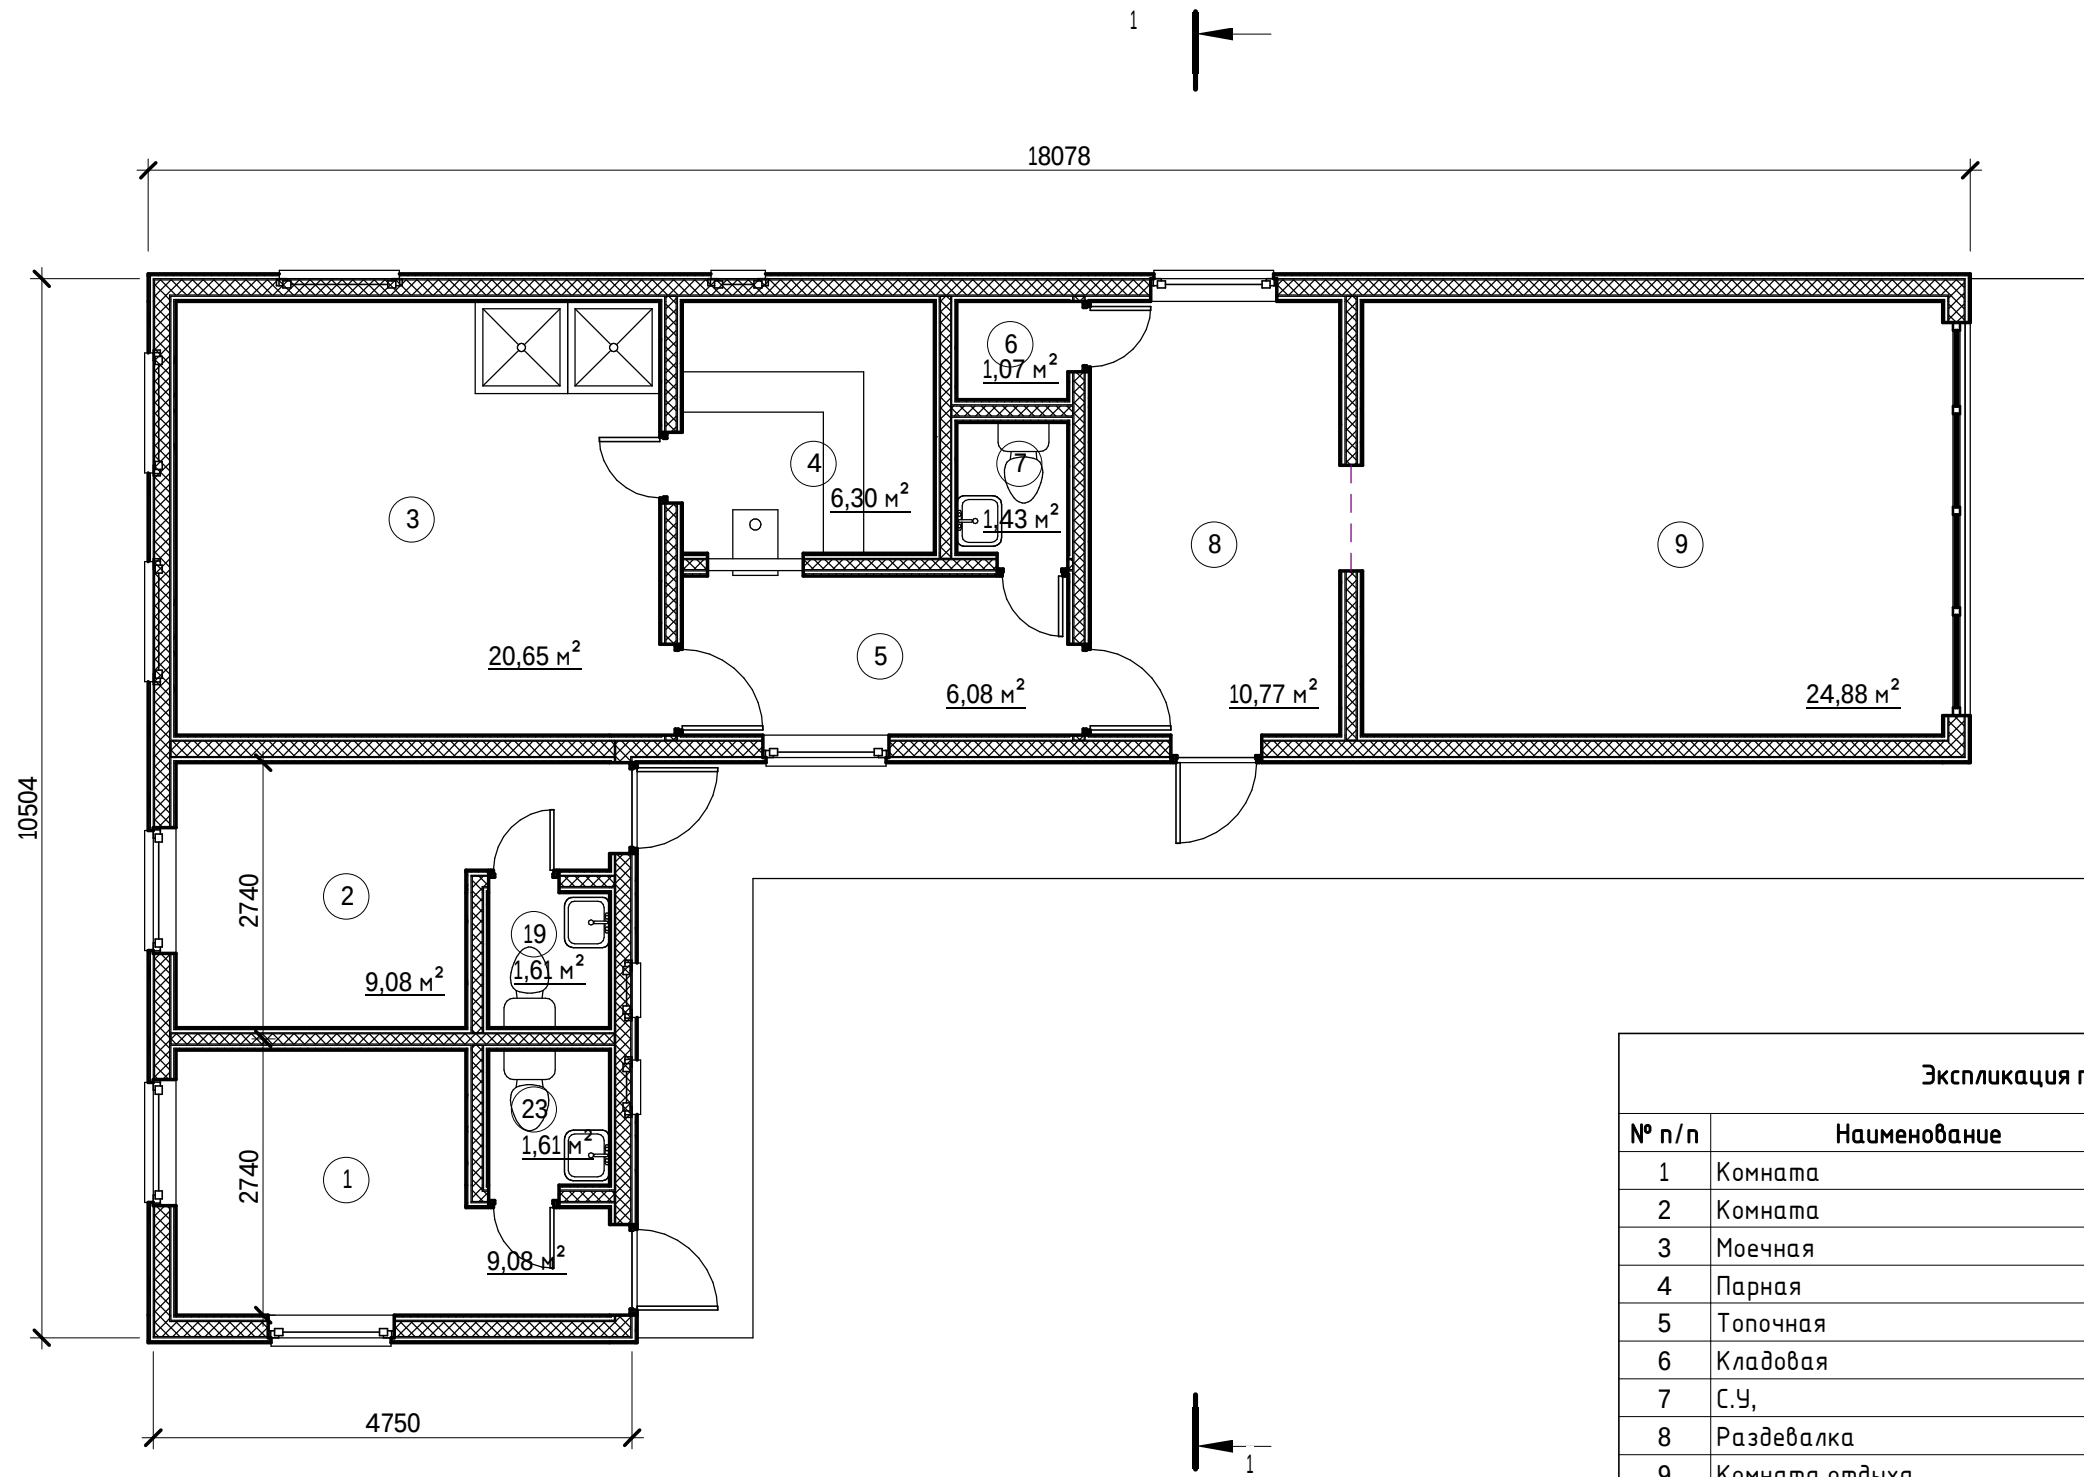

Экспликация помещений 1 этажа			
№ п/п	Наименование	S, м²	Примечание
1	Комната	9,08	
2	Комната	9,08	
3	Моечная	20,65	
4	Парная	6,30	
5	Топочная	6,08	
6	Кладовая	1,07	
7	С.У.	1,43	
8	Раздевалка	10,77	
9	Комната отдыха	24,88	
19	С.У.	1,61	
23	С.У.	1,61	
Общий итог: 11		92,57	


						Индивидуальный жилой дом			
Изм.	Кол.уч	Лист	№ док.	Подпись	Дата		Стадия	Лист	Листов
							ЭП	АР-7	
Архитектор						План 1 этажа с расстановкой мебели. М1 : 75			

Согласовано

Взам. инв. №

Подп. и дата

Инв. № подл.

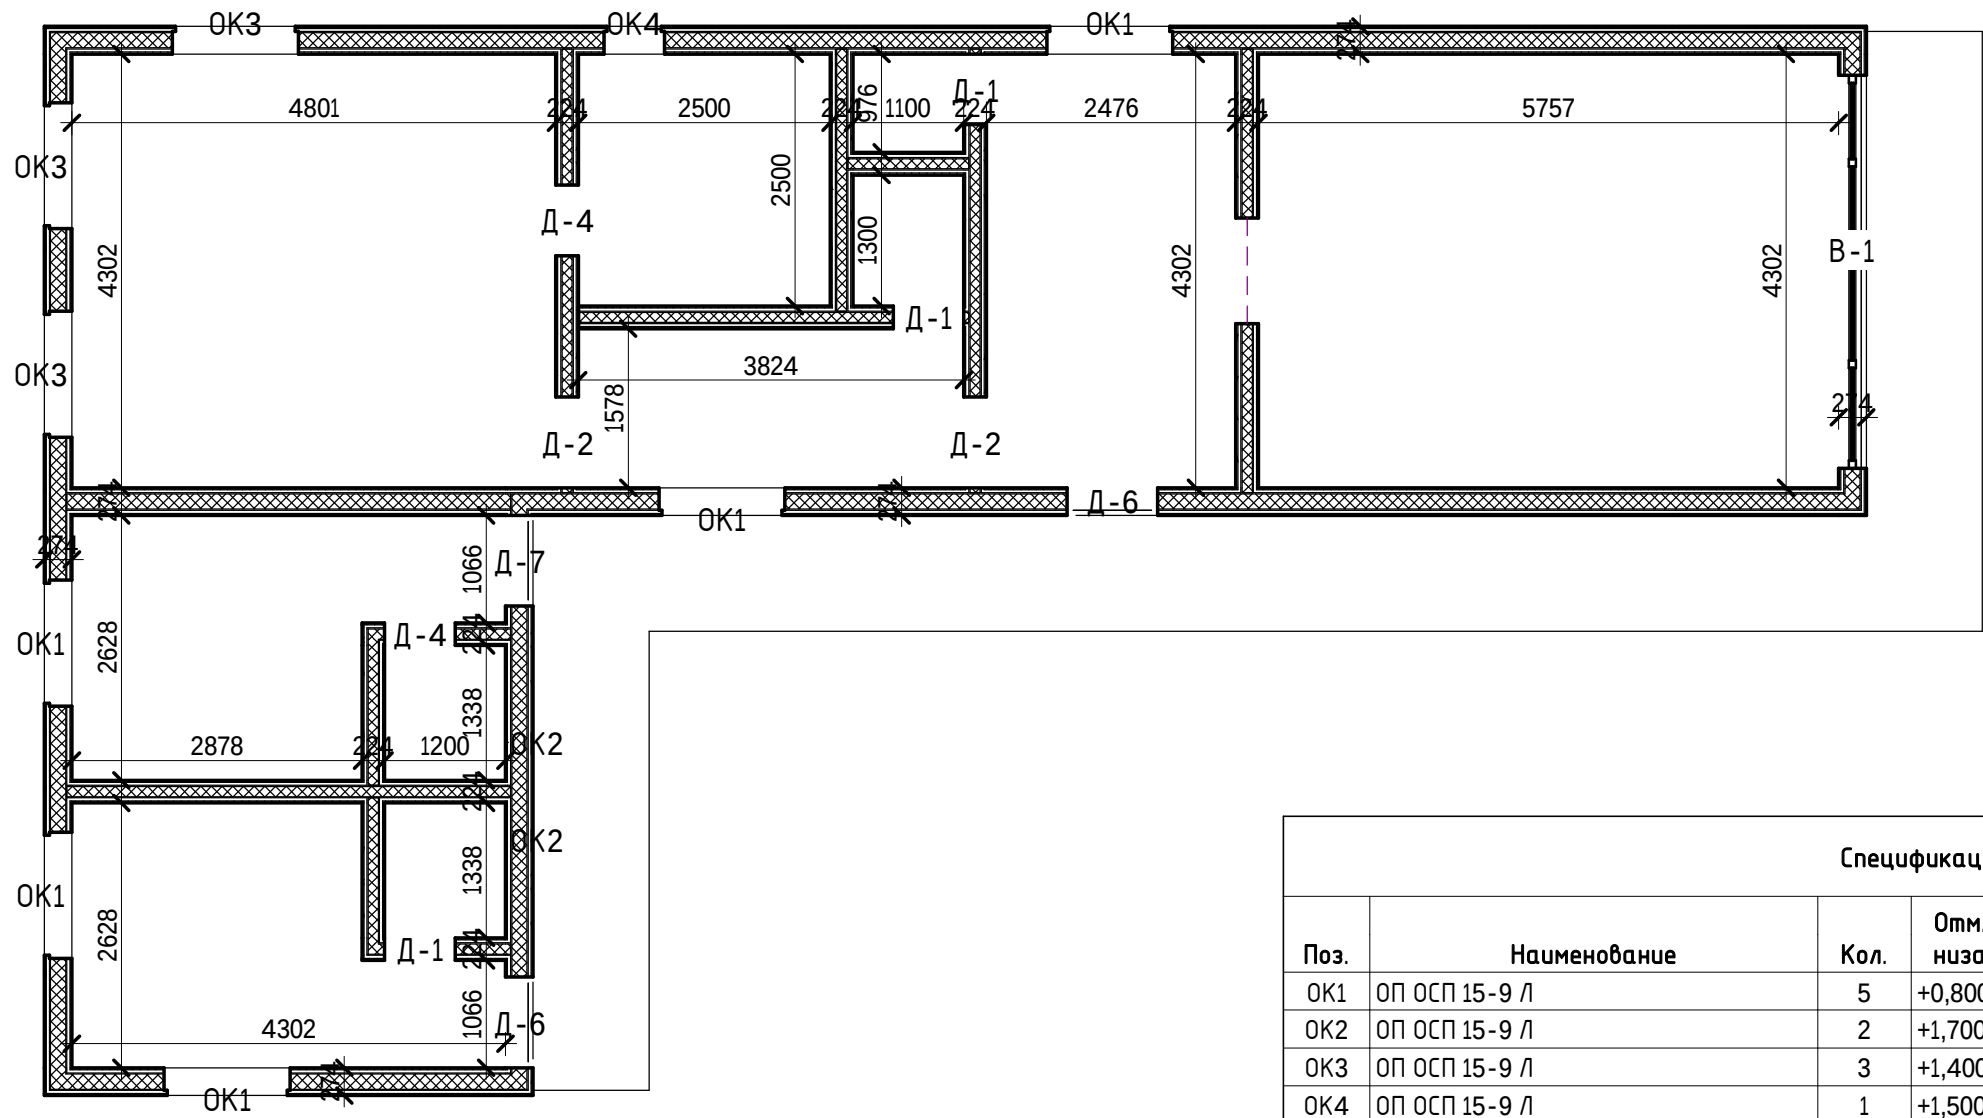

Ведомость материалов стен

Материал	Объем	Площадь
Блокхаус внутренний	5,17 м ³	259,24 м ²
Блокхаус фасадный	3,10 м ³	155,75 м ²
Изоляция - Тепловые барьеры	26,08 м ³	198,35 м ²
Ориентированная древесно-стружечная плита	4,66 м ³	388,67 м ²

Ведомость материалов перекрытий

Материал	Объем	Площадь
Изоляция - Тепловые барьеры	16,91 м ³	112,73 м ²
Ориентированная древесно-стружечная плита	2,71 м ³	225,45 м ²
Изоляция - Тепловые барьеры	15,44 м ³	102,94 м ²
Ориентированная древесно-стружечная плита	2,47 м ³	205,87 м ²

Ведомость материалов кровли

Материал	Площадь
АС Металл - Окрашенный - ral8017	167,70 м ²

Спецификация окон 1 этажа

Поз.	Наименование	Кол.	Отм. низа	Отм. верха	Размеры проема			Примечание
					h, мм	L, мм	S, м2	
OK1	ОП ОСП 15-9 л	5	+0,800	+2,300	1500	1250	1,88	
OK2	ОП ОСП 15-9 л	2	+1,700	+2,300	600	600	0,36	
OK3	ОП ОСП 15-9 л	3	+1,400	+2,300	900	1250	1,13	
OK4	ОП ОСП 15-9 л	1	+1,500	+2,100	600	600	0,36	
B-1	Окно витражное	1	+0,000	+2,300	2300	3900	8,97	

Спецификация дверей 1 этажа

Поз.	Наименование	Кол.	Отм. низа	Отм. верха	Размеры проема			Примечание
					h, мм	L, мм	S, м2	
Д-1	ДГ 21-9	3	+0,000	+2,100	2100	700	1,47	
Д-2	ДГ 21-9 л	2	+0,000	+2,100	2100	900	1,89	
Д-4	ДГ 21-7 л	2	+0,000	+2,100	2100	700	1,47	
Д-6	ДГ 21-9 л	2	+0,000	+2,100	2100	900	1,89	
Д-7	ДГ 21-9	1	+0,000	+2,100	2100	900	1,89	

Индивидуальный жилой дом


Изм.	Кол.уч.	Лист	№ док.	Подпись	Дата			
						Стадия	Лист	Листов
							ЭП	АР-9
Архитектор								
						План 1 этажа. М1 : 75		

Согласовано

Взам. инв. №

Подп. и дата

Инв. № подл.

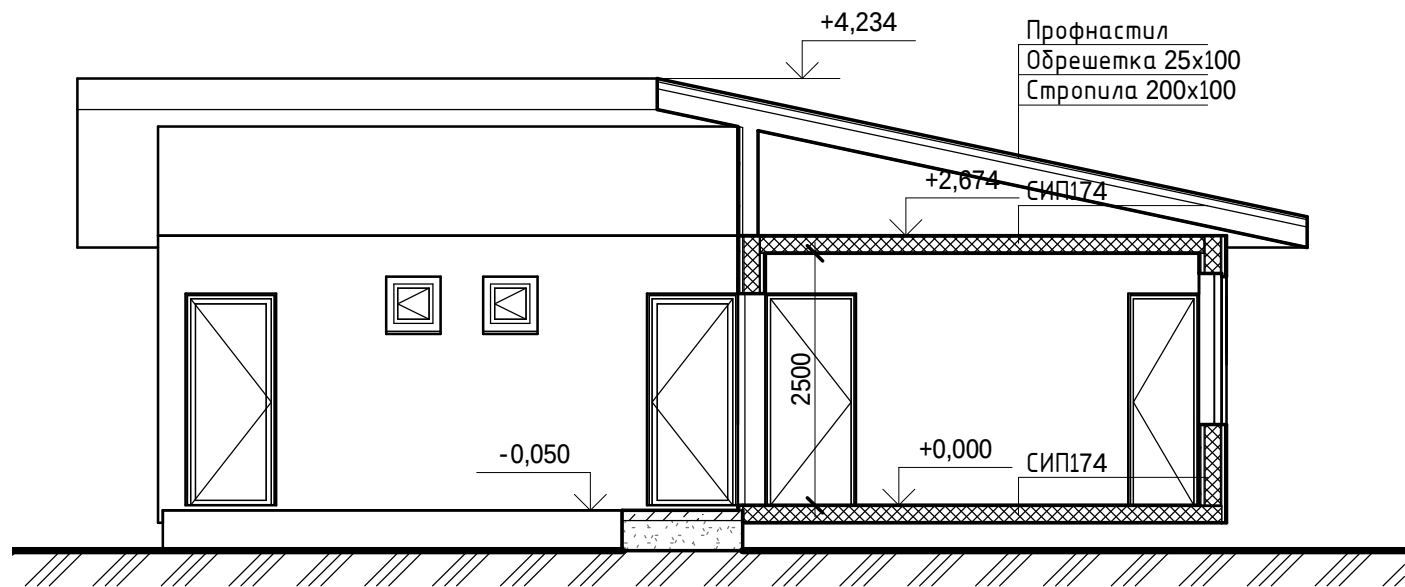

						Индивидуальный жилой дом				
Изм.	Кол.уч	Лист	№ док.	Подпись	Дата			Стадия	Лист	Листов
								ЭП	АР-11	
Архитектор										
						Разрез 1-1. М1 : 75				