
Схема расположения стеновых панелей в осях А-ВВ

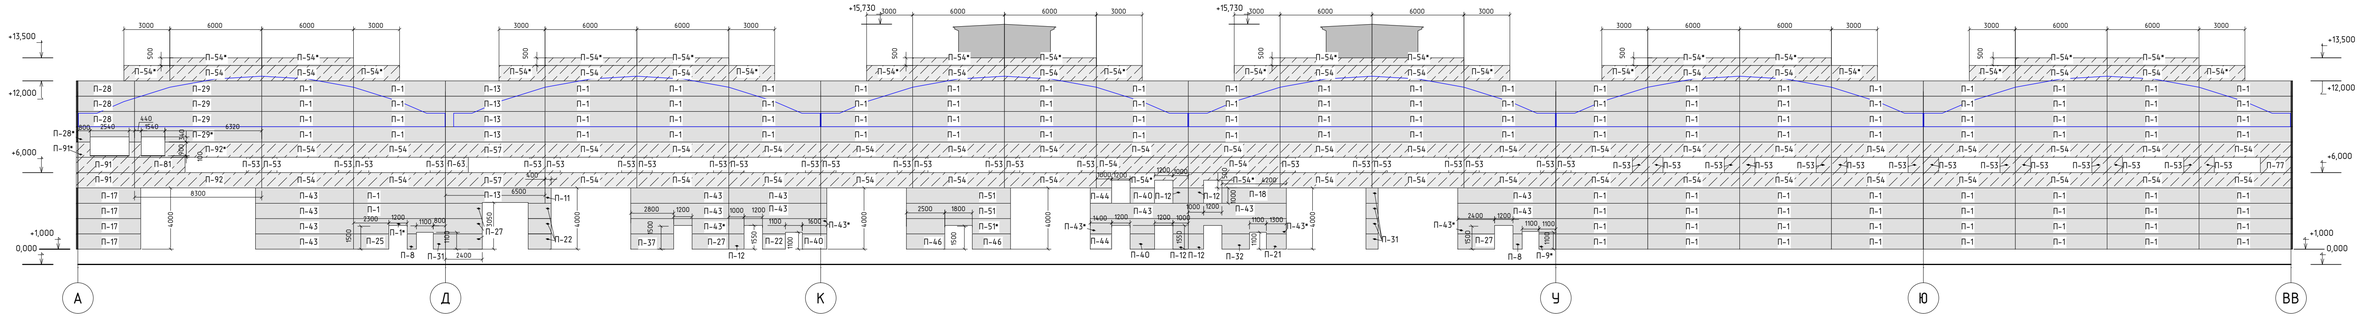

Спецификация стеновых сэндвич-панелей фасада в осях А-ВВ (начало)

Поз.	Обозначение	Наименование	Кол.	Масса ед., кг	Примечание
сэндвич-панель RAL7035 (наружн.)/ RAL 9010 (внутр.)					
П-1	ГОСТ 32603-2021	ТСП-Z-100-1000-Т-Т-МВ L=5980	119		
П-8	ГОСТ 32603-2021	ТСП-Z-100-1000-Т-Т-МВ L=600	2		
П-9	ГОСТ 32603-2021	ТСП-Z-100-1000-Т-Т-МВ L=1190	1		
П-11	ГОСТ 32603-2021	ТСП-Z-100-1000-Т-Т-МВ L=400	1		
П-12	ГОСТ 32603-2021	ТСП-Z-100-1000-Т-Т-МВ L=990	5		
П-13	ГОСТ 32603-2021	ТСП-Z-100-1000-Т-Т-МВ L=6480	5		
П-17	ГОСТ 32603-2021	ТСП-Z-100-1000-Т-Т-МВ L=4080	4		
П-18	ГОСТ 32603-2021	ТСП-Z-100-1000-Т-Т-МВ L=4200	1		
П-21	ГОСТ 32603-2021	ТСП-Z-100-1000-Т-Т-МВ L=1300	1		
П-22	ГОСТ 32603-2021	ТСП-Z-100-1000-Т-Т-МВ L=1500	4		
П-25	ГОСТ 32603-2021	ТСП-Z-100-1000-Т-Т-МВ L=2290	1		

Спецификация стеновых сэндвич-панелей фасада в осях А-ВВ (продолжение)

Поз.	Обозначение	Наименование	Кол.	Масса ед., кг	Примечание
П-27	ГОСТ 32603-2021	ТСП-Z-100-1000-Т-Т-МВ L=2400	5		
П-28	ГОСТ 32603-2021	ТСП-Z-100-1000-Т-Т-МВ L=3680	4		
П-29	ГОСТ 32603-2021	ТСП-Z-100-1000-Т-Т-МВ L=8280	4		
П-31	ГОСТ 32603-2021	ТСП-Z-100-1000-Т-Т-МВ L=800	5		
П-32	ГОСТ 32603-2021	ТСП-Z-100-1000-Т-Т-МВ L=1800	1		
П-37	ГОСТ 32603-2021	ТСП-Z-100-1000-Т-Т-МВ L=2800	1		
П-40	ГОСТ 32603-2021	ТСП-Z-100-1000-Т-Т-МВ L=1600	3		
П-43	ГОСТ 32603-2021	ТСП-Z-100-1000-Т-Т-МВ L=6390	17		
П-44	ГОСТ 32603-2021	ТСП-Z-100-1000-Т-Т-МВ L=1390	2		
П-46	ГОСТ 32603-2021	ТСП-Z-100-1000-Т-Т-МВ L=2500	2		
П-51	ГОСТ 32603-2021	ТСП-Z-100-1000-Т-Т-МВ L=6800	3		

Спецификация стеновых сэндвич-панелей фасада в осях А-ВВ (окончание)

Поз.	Обозначение	Наименование	Кол.	Масса ед., кг	Примечание
сэндвич-панель RAL 8017 (наружн.)/ RAL 7035 (внутр.)					
П-53	ГОСТ 32603-2021	ТСП-Z-100-1000-Т-Т-МВ L=990	39		
П-54	ГОСТ 32603-2021	ТСП-Z-100-1000-Т-Т-МВ L=5980	74		
П-57	ГОСТ 32603-2021	ТСП-Z-100-1000-Т-Т-МВ L=6480	2		
П-63	ГОСТ 32603-2021	ТСП-Z-100-1000-Т-Т-МВ L=1490	1		
П-77	ГОСТ 32603-2021	ТСП-Z-100-1000-Т-Т-МВ L=1980	1		
П-81	ГОСТ 32603-2021	ТСП-Z-100-1000-Т-Т-МВ L=3290	1		
П-89	ГОСТ 32603-2021	ТСП-Z-100-1000-Т-Т-МВ L=6310	1		
П-91	ГОСТ 32603-2021	ТСП-Z-100-1000-Т-Т-МВ L=3680	3		
П-92	ГОСТ 32603-2021	ТСП-Z-100-1000-Т-Т-МВ L=8280	2		

1. Узлы крепления сэндвич-панелей смотреть на листах АС-9, 9.1.
2. Размер сэндвич-панелей, отмеченных *, уточнить по месту.
3. Допускается изготовление сэндвич-панелей по техническим условиям, если их характеристики аналогичны указанным в ГОСТ.

						33-2025-АС	
						Главный производственный корпус ДСП (ГПК№2), в г. Мураши, Мурашинского района Кировской области	
Изм.	Кол.уч.	Лист	№док.	Подп.	Дата		
Разработ.		Гаврилова				Стадия	Лист	Листов
						Р	5	
Н. контр		Казаков						
ГИП		Варнин				Схема расположения стеновых сэндвич-панелей в осях А-ВВ	ООО "ПрофСтройПроект"	

Копировал

Формат А41х297

Подп. и дата | Инв. № дубл. | Взам. инв. № | Подпись и дата | Инв. № подл.