
Схема расположения стеновых панелей в осях 1-53

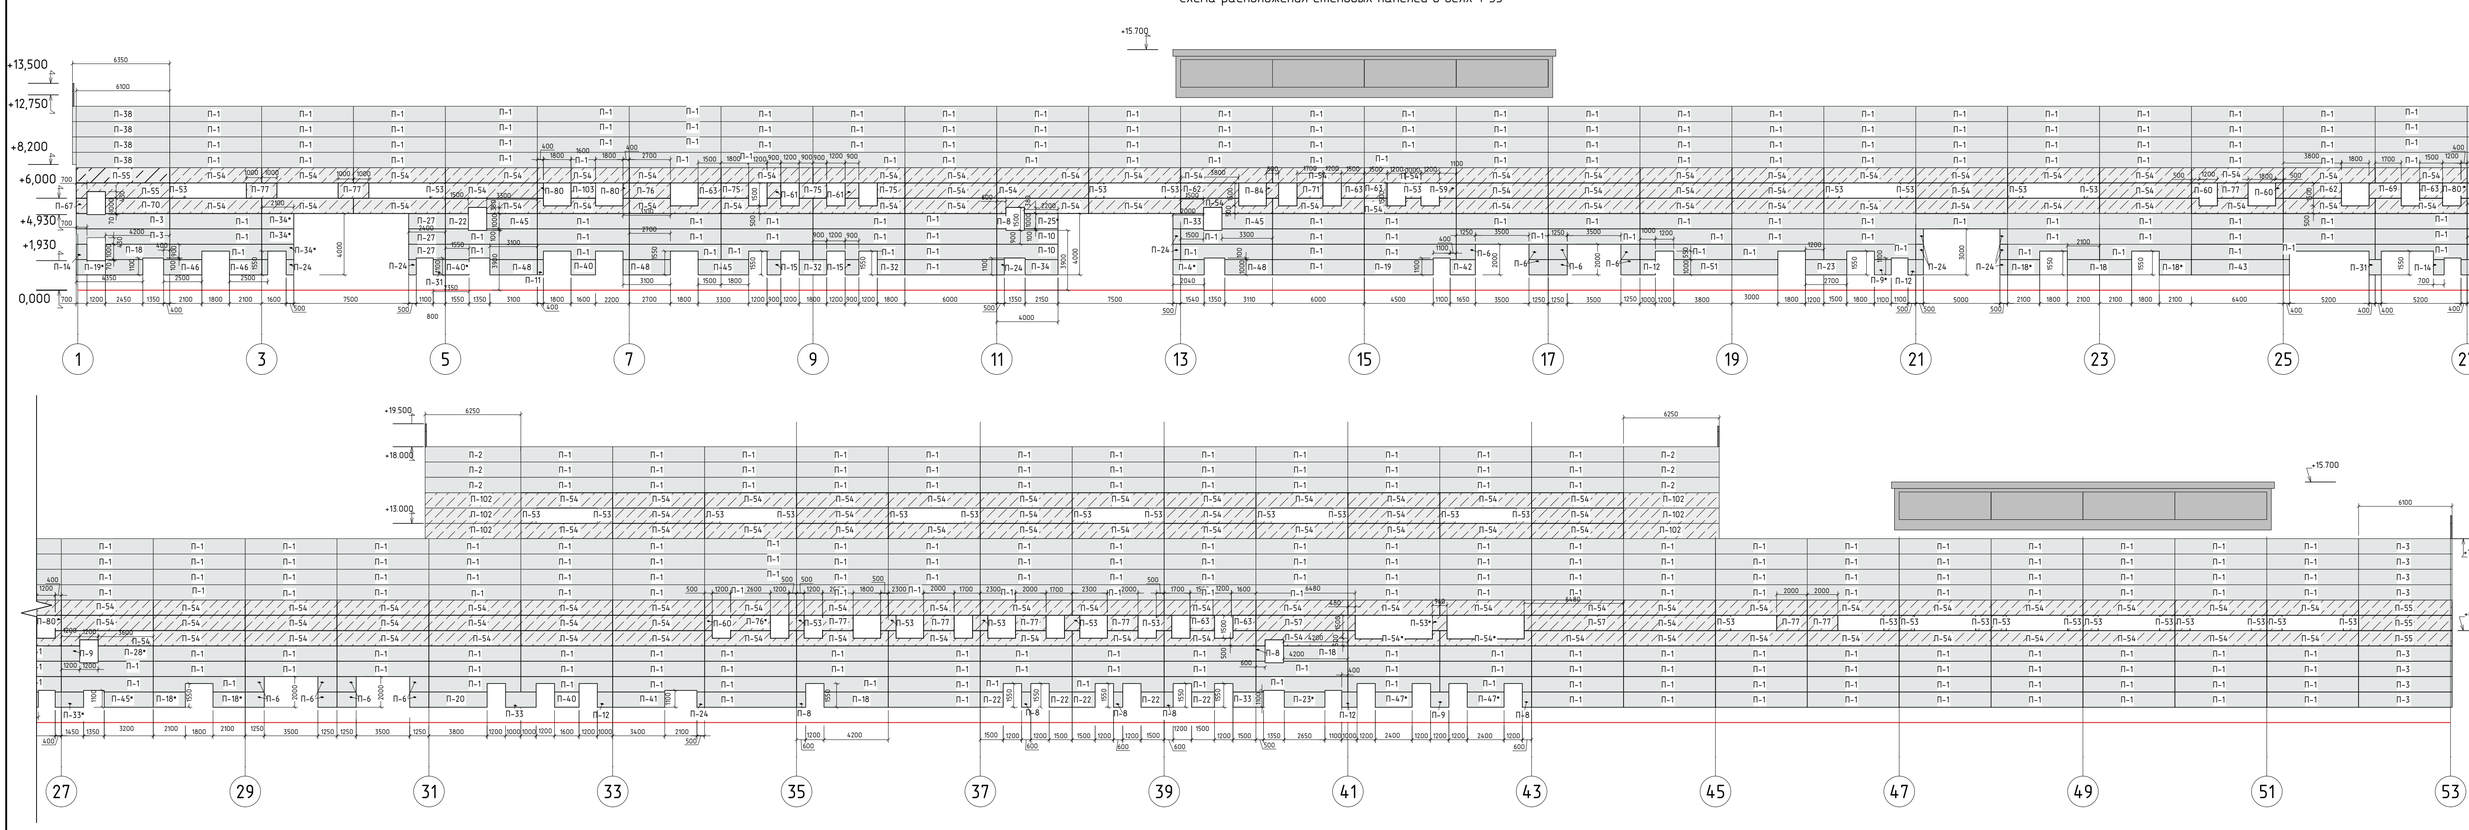

Спецификация стеновых сэндвич-панелей фасада в осях 1-53 (начало)

Поз.	Обозначение	Наименование	Кол.	Масса ед., кг	Примечание
сэндвич-панель RAL7035 (наружн.)/ RAL 9010 (внутр.)					
П-1	ГОСТ 32603-2021	ТСП-Z-100-1000-Т-Т-МВ L=5980	377		
П-2	ГОСТ 32603-2021	ТСП-Z-100-1000-Т-Т-МВ L=6240	6		
П-3	ГОСТ 32603-2021	ТСП-Z-100-1000-Т-Т-МВ L=6090	10		
П-4	ГОСТ 32603-2021	ТСП-Z-100-1000-Т-Т-МВ L=2050	1		
П-6	ГОСТ 32603-2021	ТСП-Z-100-1000-Т-Т-МВ L=1240	15		
П-8	ГОСТ 32603-2021	ТСП-Z-100-1000-Т-Т-МВ L=600	7		
П-9	ГОСТ 32603-2021	ТСП-Z-100-1000-Т-Т-МВ L=1190	3		
П-10	ГОСТ 32603-2021	ТСП-Z-100-1000-Т-Т-МВ L=3990	2		
П-11	ГОСТ 32603-2021	ТСП-Z-100-1000-Т-Т-МВ L=400	1		
П-12	ГОСТ 32603-2021	ТСП-Z-100-1000-Т-Т-МВ L=990	4		
П-14	ГОСТ 32603-2021	ТСП-Z-100-1000-Т-Т-МВ L=690	2		
П-15	ГОСТ 32603-2021	ТСП-Z-100-1000-Т-Т-МВ L=850	2		
П-18	ГОСТ 32603-2021	ТСП-Z-100-1000-Т-Т-МВ L=4200	6		
П-19	ГОСТ 32603-2021	ТСП-Z-100-1000-Т-Т-МВ L=4490	2		
П-20	ГОСТ 32603-2021	ТСП-Z-100-1000-Т-Т-МВ L=3790	1		
П-22	ГОСТ 32603-2021	ТСП-Z-100-1000-Т-Т-МВ L=1500	6		
П-23	ГОСТ 32603-2021	ТСП-Z-100-1000-Т-Т-МВ L=2700	2		
П-24	ГОСТ 32603-2021	ТСП-Z-100-1000-Т-Т-МВ L=500	11		
П-25	ГОСТ 32603-2021	ТСП-Z-100-1000-Т-Т-МВ L=2290	1		
П-27	ГОСТ 32603-2021	ТСП-Z-100-1000-Т-Т-МВ L=2400	3		
П-28	ГОСТ 32603-2021	ТСП-Z-100-1000-Т-Т-МВ L=3680	1		
П-31	ГОСТ 32603-2021	ТСП-Z-100-1000-Т-Т-МВ L=800	2		
П-32	ГОСТ 32603-2021	ТСП-Z-100-1000-Т-Т-МВ L=1800	2		
П-33	ГОСТ 32603-2021	ТСП-Z-100-1000-Т-Т-МВ L=1990	4		
П-34	ГОСТ 32603-2021	ТСП-Z-100-1000-Т-Т-МВ L=2150	4		

Спецификация стеновых сэндвич-панелей фасада в осях 1-53 (окончание)

Поз.	Обозначение	Наименование	Кол.	Масса ед., кг	Примечание
П-38	ГОСТ 32603-2021	ТСП-Z-100-1000-Т-Т-МВ L=6340	4		
П-40	ГОСТ 32603-2021	ТСП-Z-100-1000-Т-Т-МВ L=1600	3		
П-41	ГОСТ 32603-2021	ТСП-Z-100-1000-Т-Т-МВ L=3400	1		
П-42	ГОСТ 32603-2021	ТСП-Z-100-1000-Т-Т-МВ L=1650	1		
П-43	ГОСТ 32603-2021	ТСП-Z-100-1000-Т-Т-МВ L=6390	1		
П-45	ГОСТ 32603-2021	ТСП-Z-100-1000-Т-Т-МВ L=3300	4		
П-46	ГОСТ 32603-2021	ТСП-Z-100-1000-Т-Т-МВ L=2500	2		
П-47	ГОСТ 32603-2021	ТСП-Z-100-1000-Т-Т-МВ L=2440	2		
П-48	ГОСТ 32603-2021	ТСП-Z-100-1000-Т-Т-МВ L=3110	3		
П-51	ГОСТ 32603-2021	ТСП-Z-100-1000-Т-Т-МВ L=6800	1		
сэндвич-панель RAL 8017 (наружн.)/ RAL 7035 (внутр.)					
П-53	ГОСТ 32603-2021	ТСП-Z-100-1000-Т-Т-МВ L=990	39		
П-54	ГОСТ 32603-2021	ТСП-Z-100-1000-Т-Т-МВ L=5980	147		
П-55	ГОСТ 32603-2021	ТСП-Z-100-1000-Т-Т-МВ L=6090	5		
П-57	ГОСТ 32603-2021	ТСП-Z-100-1000-Т-Т-МВ L=6480	2		
П-59	ГОСТ 32603-2021	ТСП-Z-100-1000-Т-Т-МВ L=1100	1		
П-60	ГОСТ 32603-2021	ТСП-Z-100-1000-Т-Т-МВ L=500	3		
П-61	ГОСТ 32603-2021	ТСП-Z-100-1000-Т-Т-МВ L=900	2		
П-62	ГОСТ 32603-2021	ТСП-Z-100-1000-Т-Т-МВ L=3800	2		
П-63	ГОСТ 32603-2021	ТСП-Z-100-1000-Т-Т-МВ L=1490	6		
П-67	ГОСТ 32603-2021	ТСП-Z-100-1000-Т-Т-МВ L=700	1		
П-69	ГОСТ 32603-2021	ТСП-Z-100-1000-Т-Т-МВ L=2100	1		
П-70	ГОСТ 32603-2021	ТСП-Z-100-1000-Т-Т-МВ L=4200	1		
П-71	ГОСТ 32603-2021	ТСП-Z-100-1000-Т-Т-МВ L=1700	1		
П-75	ГОСТ 32603-2021	ТСП-Z-100-1000-Т-Т-МВ L=1800	3		
П-76	ГОСТ 32603-2021	ТСП-Z-100-1000-Т-Т-МВ L=2700	2		

Поз.	Обозначение	Наименование	Кол.	Масса ед., кг	Примечание
П-77	ГОСТ 32603-2021	ТСП-Z-100-1000-Т-Т-МВ L=1980	9		
П-80	ГОСТ 32603-2021	ТСП-Z-100-1000-Т-Т-МВ L=400	3		
П-84	ГОСТ 32603-2021	ТСП-Z-100-1000-Т-Т-МВ L=800	1		
П-102	ГОСТ 32603-2021	ТСП-Z-100-1000-Т-Т-МВ L=6250	6		
П-103	ГОСТ 32603-2021	ТСП-Z-100-1000-Т-Т-МВ L=1600	1		

1. Узлы крепления сэндвич-панелей смотреть на листах АС-9, 9.1.
2. Размер сэндвич-панелей, отмеченных *, уточнить по месту.
3. Допускается изготовление сэндвич-панелей по техническим условиям, если их характеристики аналогичны указанным в ГОСТ.

Изм.	Кол.уч.	Лист	№док.	Подп.	Дата	33-2025-АС		
						Главный производственный корпус ДСП (ГПКМ№2), в г. Мураши, Мурашинского района Кировской области		
Разработ.		Габрилова					Стадия	Лист	Листов
							Р	6.1	
Н. контр.		Казаков							
ГИП		Варнин				Схема расположения стеновых сэндвич-панелей в осях 1-53	ООО "ПрофСтройПроект"		

Подп. и дата | Инв. № дубл. | Взам. инв. № | Подпись и дата | Инв. № подл.

Копировал

Формат А1