Схема расположения стеновых панелей в осях ВВ-А

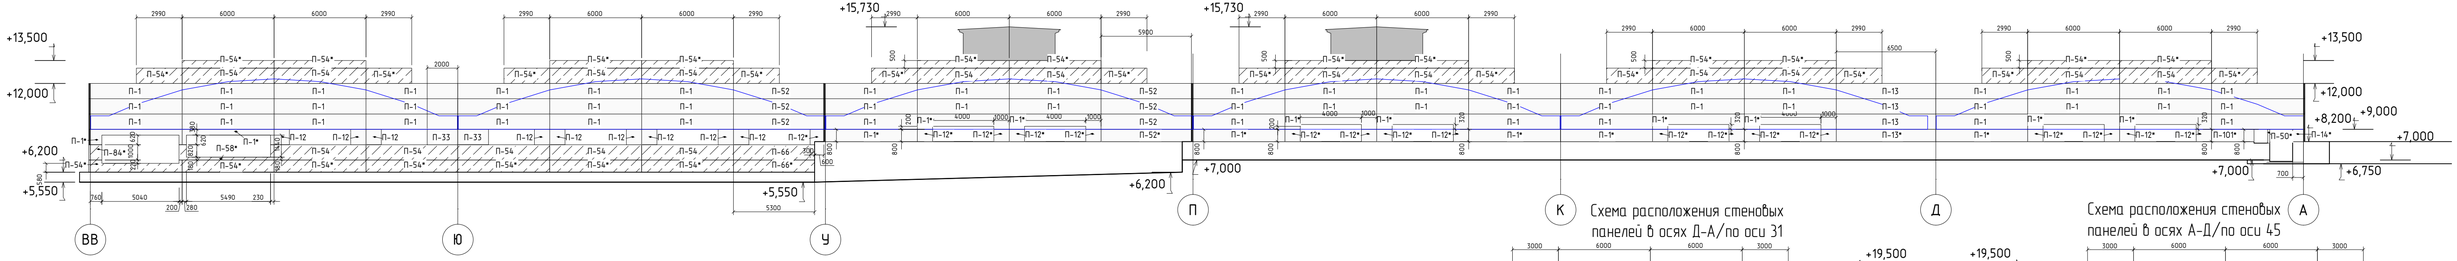


Схема расположения стеновых панелей в осях 45-31/по оси Д



Схема расположения стеновых панелей в осях Д-А/по оси 31


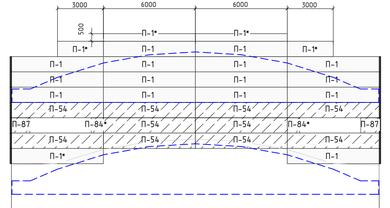


Схема расположения стеновых панелей в осях А-Д/по оси 45

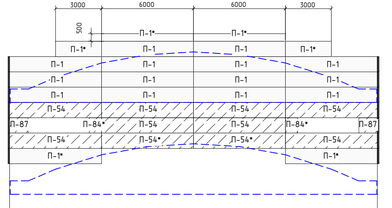

Спецификация стеновых сэндвич-панелей фасада в осях ВВ-А (начало)

Поз.	Обозначение	Наименование	Кол.	Масса ед., кг	Примечание
сэндвич-панель RAL7035 (наружн.)/ RAL 9010 (внутр.)					
П-1	ГОСТ 32603-2021	ТСП-Z-100-1000-Т-Т-МВ L=5980	70		
П-12	ГОСТ 32603-2021	ТСП-Z-100-1000-Т-Т-МВ L=990	26		
П-13	ГОСТ 32603-2021	ТСП-Z-100-1000-Т-Т-МВ L=6480	4		
П-14	ГОСТ 32603-2021	ТСП-Z-100-1000-Т-Т-МВ L=690	1		
П-33	ГОСТ 32603-2021	ТСП-Z-100-1000-Т-Т-МВ L=1990	2		
П-50	ГОСТ 32603-2021	ТСП-Z-100-1000-Т-Т-МВ L=100	1		
П-52	ГОСТ 32603-2021	ТСП-Z-100-1000-Т-Т-МВ L=5880	7		
П-101	ГОСТ 32603-2021	ТСП-Z-100-1000-Т-Т-МВ L=2770	1		
сэндвич-панель RAL 8017 (наружн.)/ RAL 7035 (внутр.)					
П-54	ГОСТ 32603-2021	ТСП-Z-100-1000-Т-Т-МВ L=5980	42		
П-58	ГОСТ 32603-2021	ТСП-Z-100-1000-Т-Т-МВ L=6200	1		

Спецификация стеновых сэндвич-панелей фасада в осях ВВ-А (окончание)

Поз.	Обозначение	Наименование	Кол.	Масса ед., кг	Примечание
П-66	ГОСТ 32603-2021	ТСП-Z-100-1000-Т-Т-МВ L=5280	2		
П-84	ГОСТ 32603-2021	ТСП-Z-100-1000-Т-Т-МВ L=750	1		

Спецификация стеновых сэндвич-панелей фасада в осях Д-А/по оси 31

Поз.	Обозначение	Наименование	Кол.	Масса ед., кг	Примечание
сэндвич-панель RAL7035 (наружн.)/ RAL 9010 (внутр.)					
П-1	ГОСТ 32603-2021	ТСП-Z-100-1000-Т-Т-МВ L=5980	19		
сэндвич-панель RAL 8017 (наружн.)/ RAL 7035 (внутр.)					
П-54	ГОСТ 32603-2021	ТСП-Z-100-1000-Т-Т-МВ L=5980	10		
П-84	ГОСТ 32603-2021	ТСП-Z-100-1000-Т-Т-МВ L=800	2		
П-87	ГОСТ 32603-2021	ТСП-Z-100-1000-Т-Т-МВ L=1180	2		

Спецификация стеновых сэндвич-панелей фасада в осях 45-31/по оси Д

Поз.	Обозначение	Наименование	Кол.	Масса ед., кг	Примечание
сэндвич-панель RAL7035 (наружн.)/ RAL 9010 (внутр.)					
П-1	ГОСТ 32603-2021	ТСП-Z-100-1000-Т-Т-МВ L=5980	48		
П-2	ГОСТ 32603-2021	ТСП-Z-100-1000-Т-Т-МВ L=6240	8		
сэндвич-панель RAL 8017 (наружн.)/ RAL 7035 (внутр.)					
П-53	ГОСТ 32603-2021	ТСП-Z-100-1000-Т-Т-МВ L=990	12		
П-54	ГОСТ 32603-2021	ТСП-Z-100-1000-Т-Т-МВ L=5980	30		
П-77	ГОСТ 32603-2021	ТСП-Z-100-1000-Т-Т-МВ L=1980	1		
П-100	ГОСТ 32603-2021	ТСП-Z-100-1000-Т-Т-МВ L=1250	1		
П-102	ГОСТ 32603-2021	ТСП-Z-100-1000-Т-Т-МВ L=6250	5		

1. Узлы крепления сэндвич-панелей смотреть на листах АС-9, 9.1.
2. Размер сэндвич-панелей, отмеченных *, уточнить по месту.
3. Допускается изготовление сэндвич-панелей по техническим условиям, если их характеристики аналогичны указанным в ГОСТ.

Спецификация стеновых сэндвич-панелей фасада в осях А-Д/по оси 45

Поз.	Обозначение	Наименование	Кол.	Масса ед., кг	Примечание
сэндвич-панель RAL7035 (наружн.)/ RAL 9010 (внутр.)					
П-1	ГОСТ 32603-2021	ТСП-Z-100-1000-Т-Т-МВ L=5980	19		
сэндвич-панель RAL 8017 (наружн.)/ RAL 7035 (внутр.)					
П-54	ГОСТ 32603-2021	ТСП-Z-100-1000-Т-Т-МВ L=5980	10		
П-84	ГОСТ 32603-2021	ТСП-Z-100-1000-Т-Т-МВ L=800	2		
П-87	ГОСТ 32603-2021	ТСП-Z-100-1000-Т-Т-МВ L=1180	2		

Изм.	Кол.уч.	Лист	№док.	Подп.	Дата
Разработ.		Гаврилова			
ГАП		Винокурова			
ГИП		Варнин			

33-2025-АС

Главный производственный корпус ДСП (ГПК№2), в г. Мурашы, Мурашинского района Кировской области

Стадия	Лист	Листов
Р	6	

Схема расположения стеновых сэндвич-панелей в осях ВВ-А, в осях 45-31/по оси Д в осях А-Д/по оси 45, в осях Д-А/по оси 31

ООО "ПрофСтройПроект"

Подп. и дата | Инв. № дубл. | Взам. инв. № | Подпись и дата | Инв. № подл.

Копировал

Формат 841х297