


Обмерочный план
Масштаб 1:200

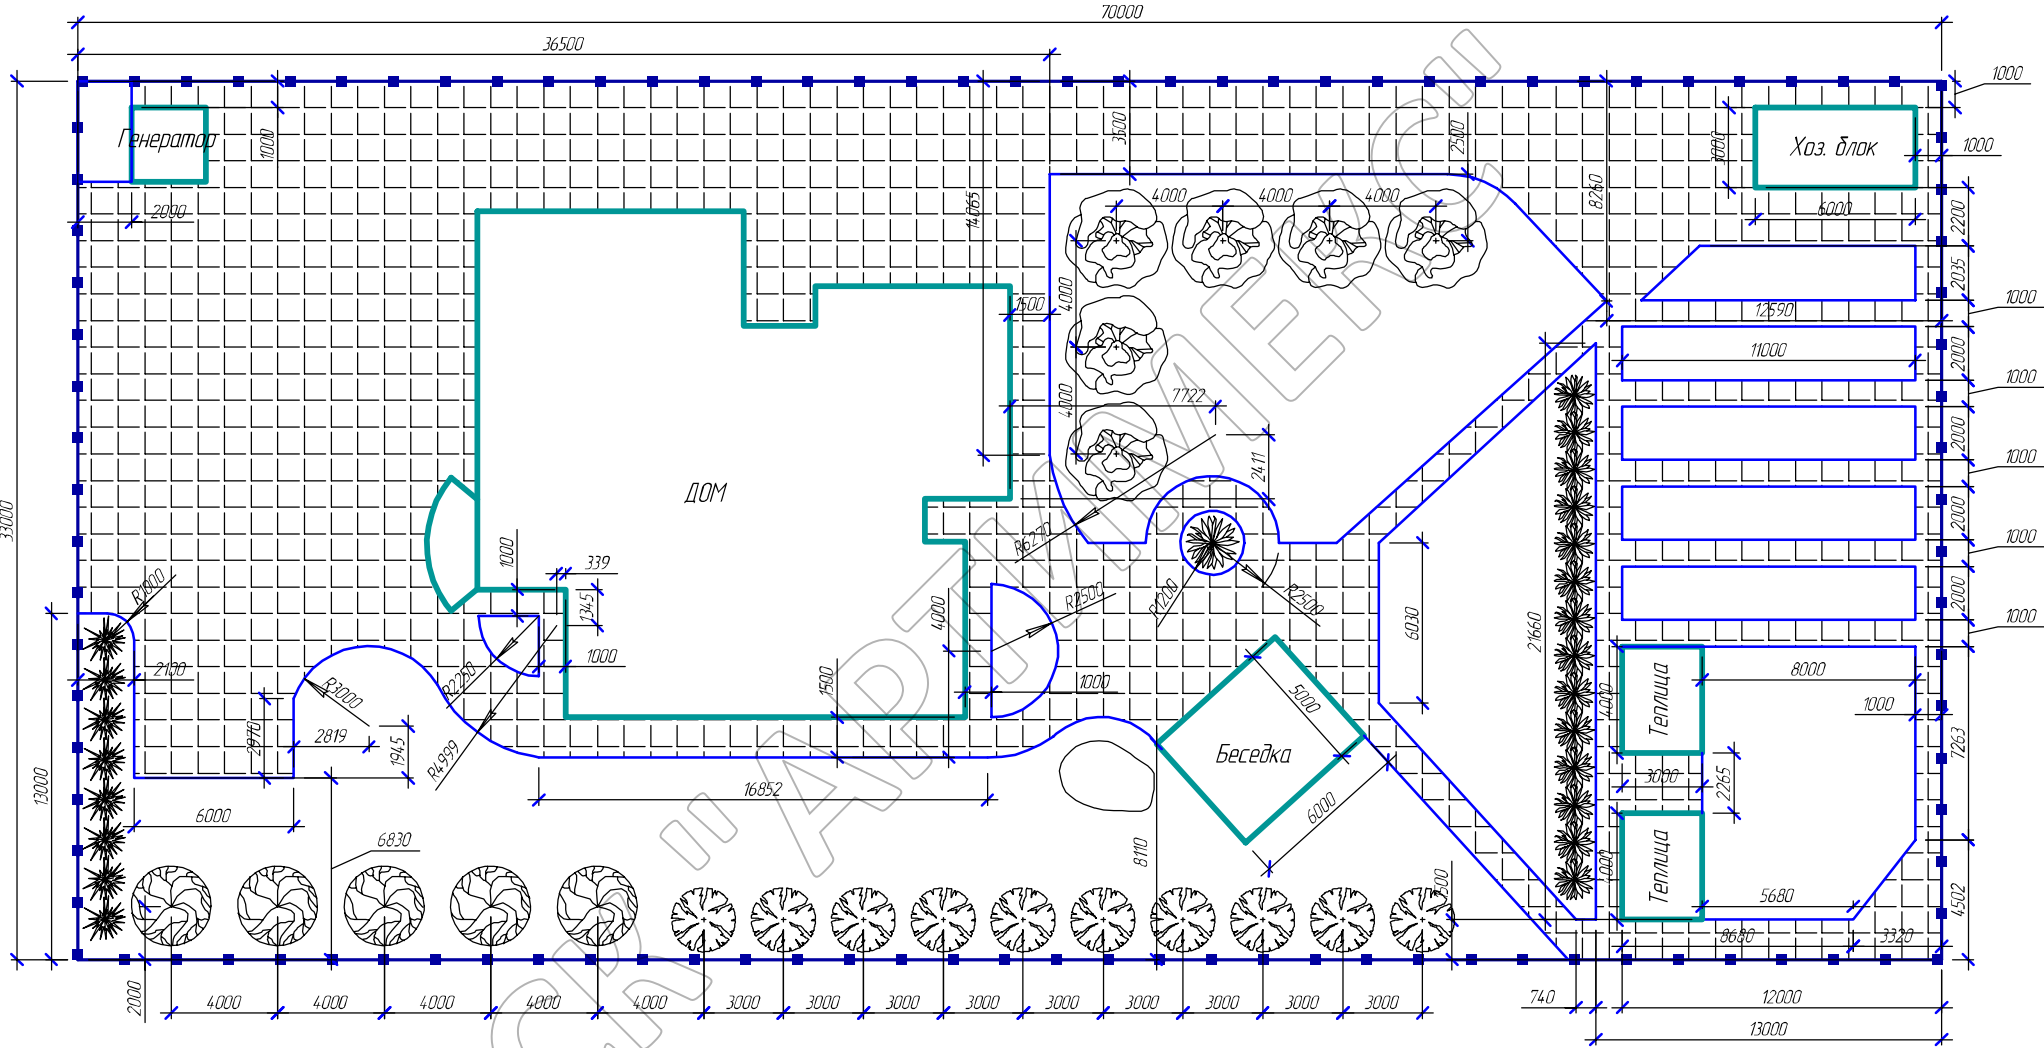

Условные обозначения

- Шиповник
- Роза
- Хвойные деревья (туи)
- Яблоня, вишня
- Кусты (смородина, крыжовник)

Параметр	Значение, м ²
Площадь капельного полива	24
Площадь спринклерного полива	976
Суммарная площадь	1000

АРТ.14.01.014 НВ

Частный участок

Проект благоустройства и озеленения территории


Система автоматического полива

Изм.	Колуч.	Лист	№ док.	Подп.	Дата
Разраб.	Юрина	Шамрай			
Проверил					
Утвердил	Шамрай				

Стадия	Лист	Листов
ЭП	1	5

Ландшафтно-строительная компания АРТИМЕКС 2014

План полива
Масштаб 1:200

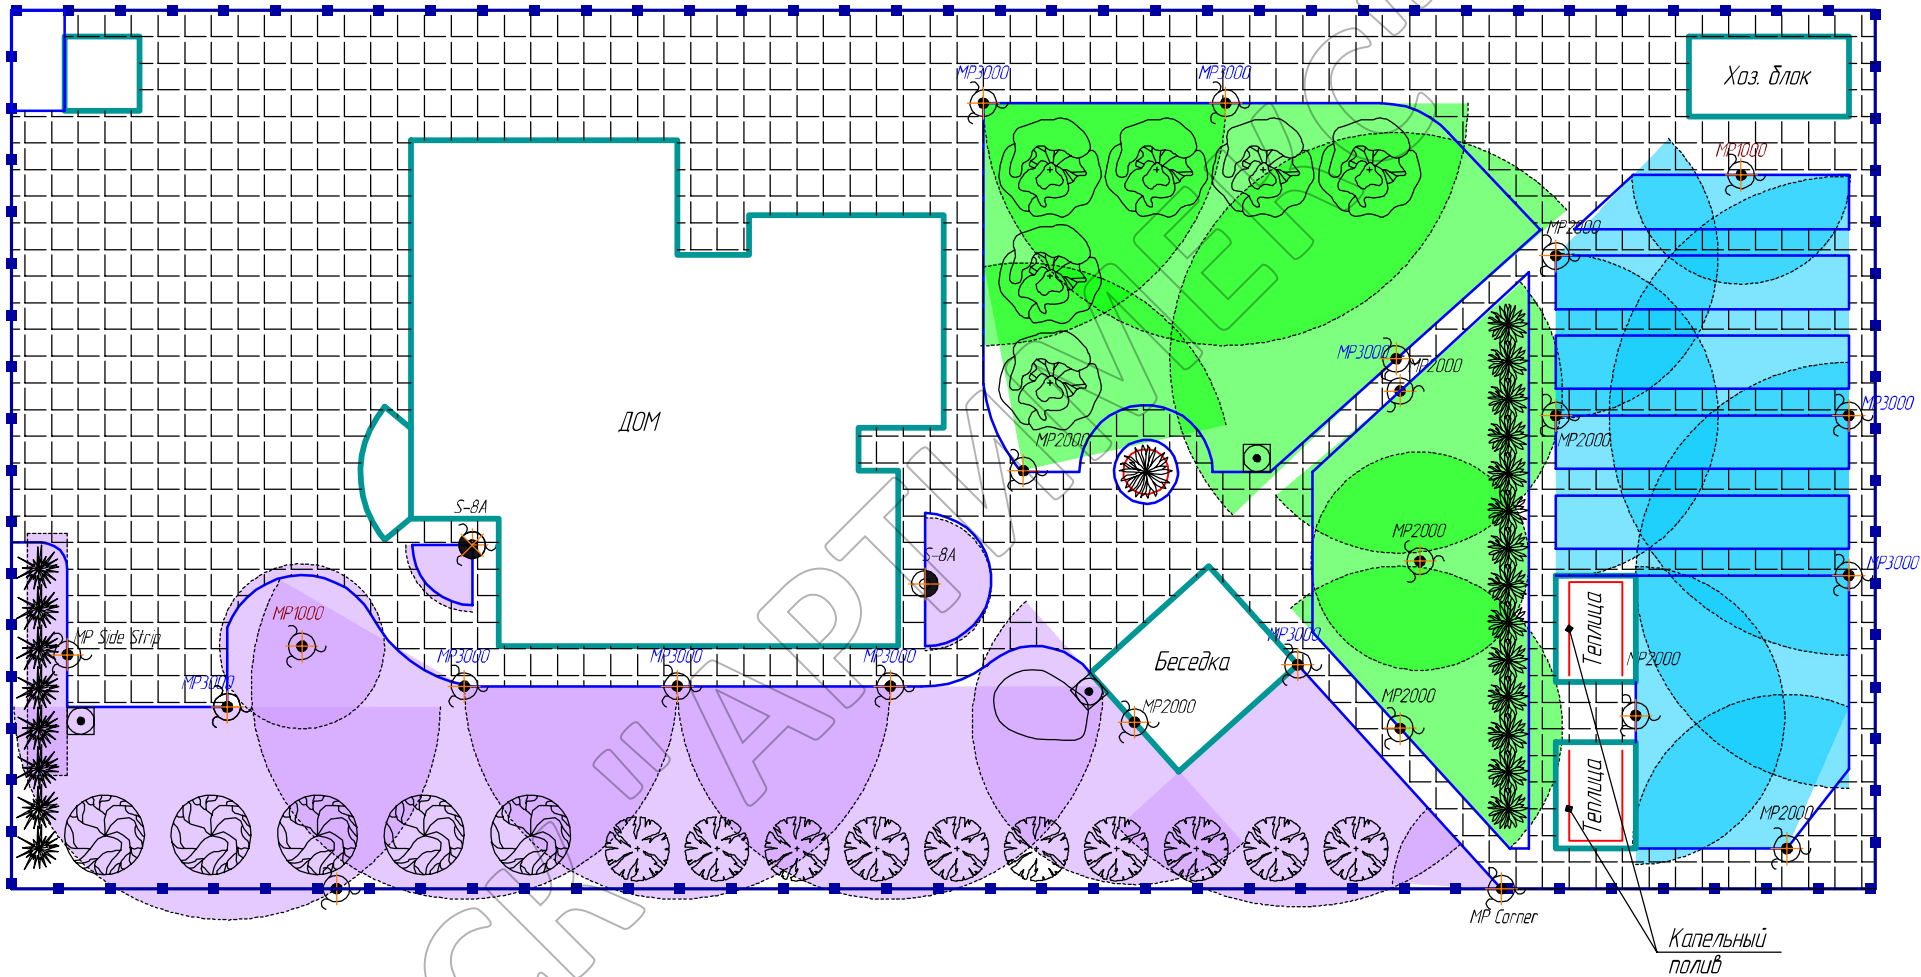

Условные обозначения


- Векторный дождеватель 90-360°
- Векторный дождеватель 45-90°
- Роторный дождеватель
- Многоструйный дождеватель
- Угловой полив (лев, прав)
- Прямоугольный полив
- Коланка для шланга

№ линии	Цвет	Расход воды, л/ч	Время полива, мин	Расход за полив, л/ч
1	Blue	1976	49	1605
2	Green	2368	47	1848
3	Purple	3164	38	1955

Изм.	Коллч	Лист	№ док.	Подп.	Дата

APT.14.01.014 НВ

Схема прокладки трубопровода
Масштаб 1:200

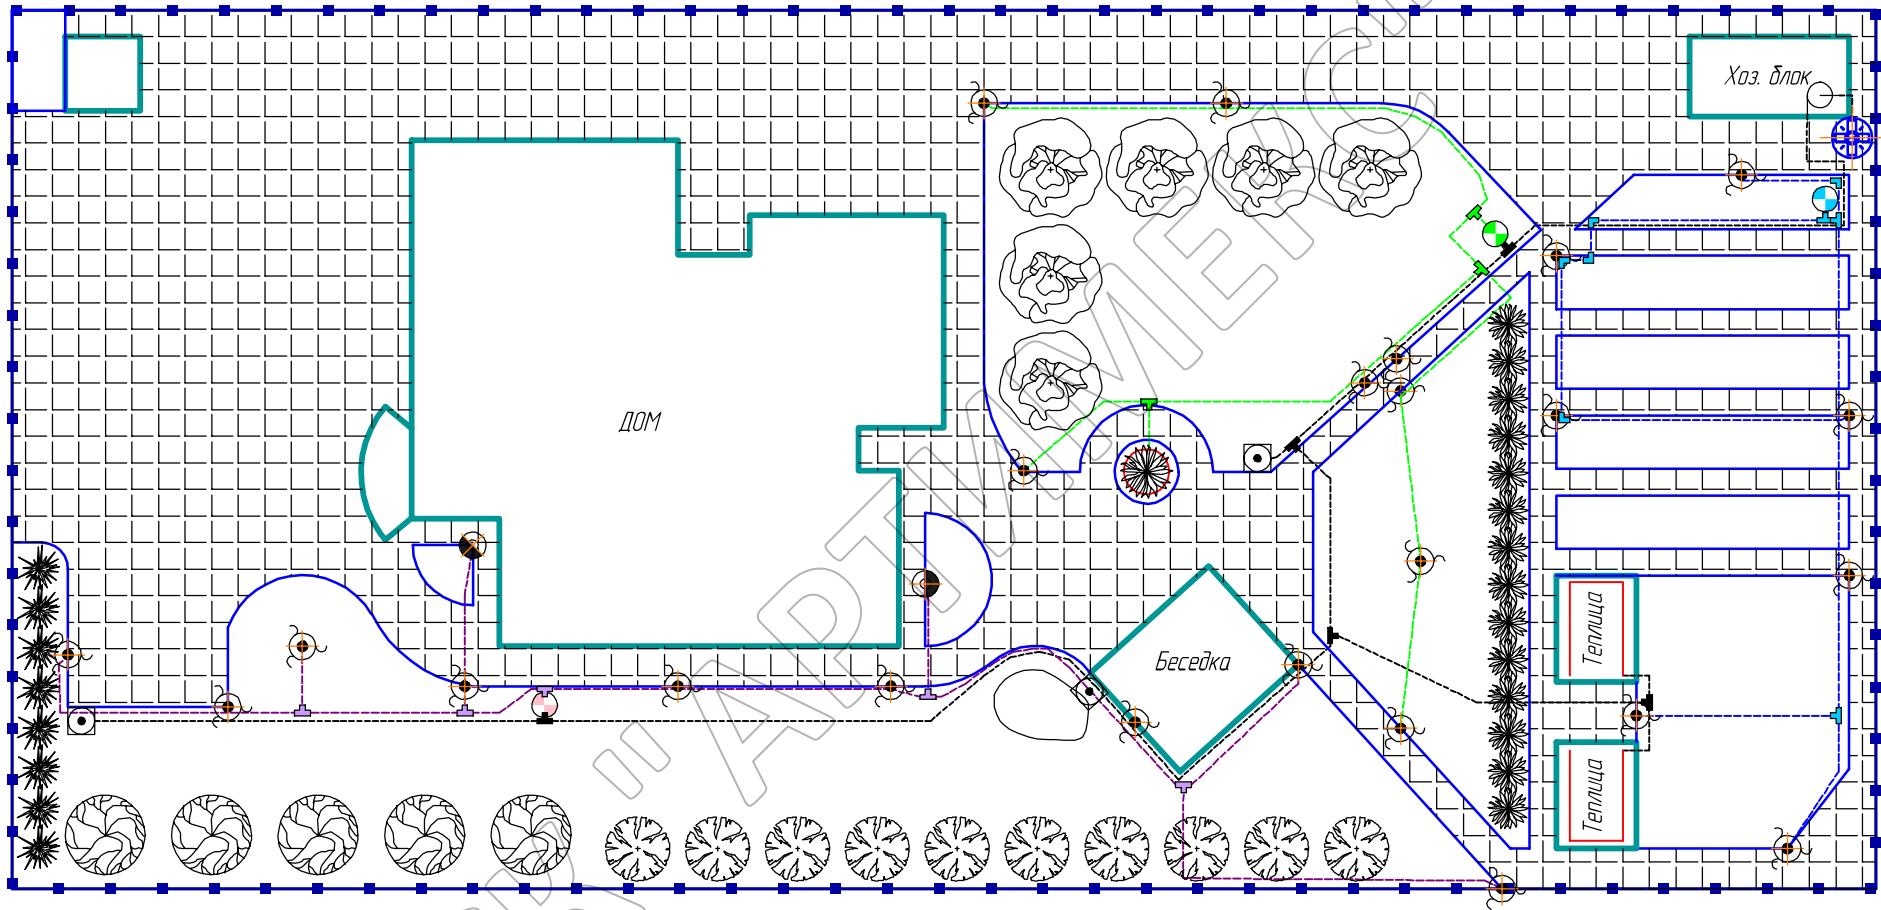

Условные обозначения



Трубопровод ПНД 32мм

Длина трубопровода - 300 м



Фитинги



Электроклапан управления




Насос центробежный

Изм.	Кол.	Лист	№ док.	Подп.	Дата

APT.14.01.014 НВ

Схема размещения дождевателей Масштаб 1:200

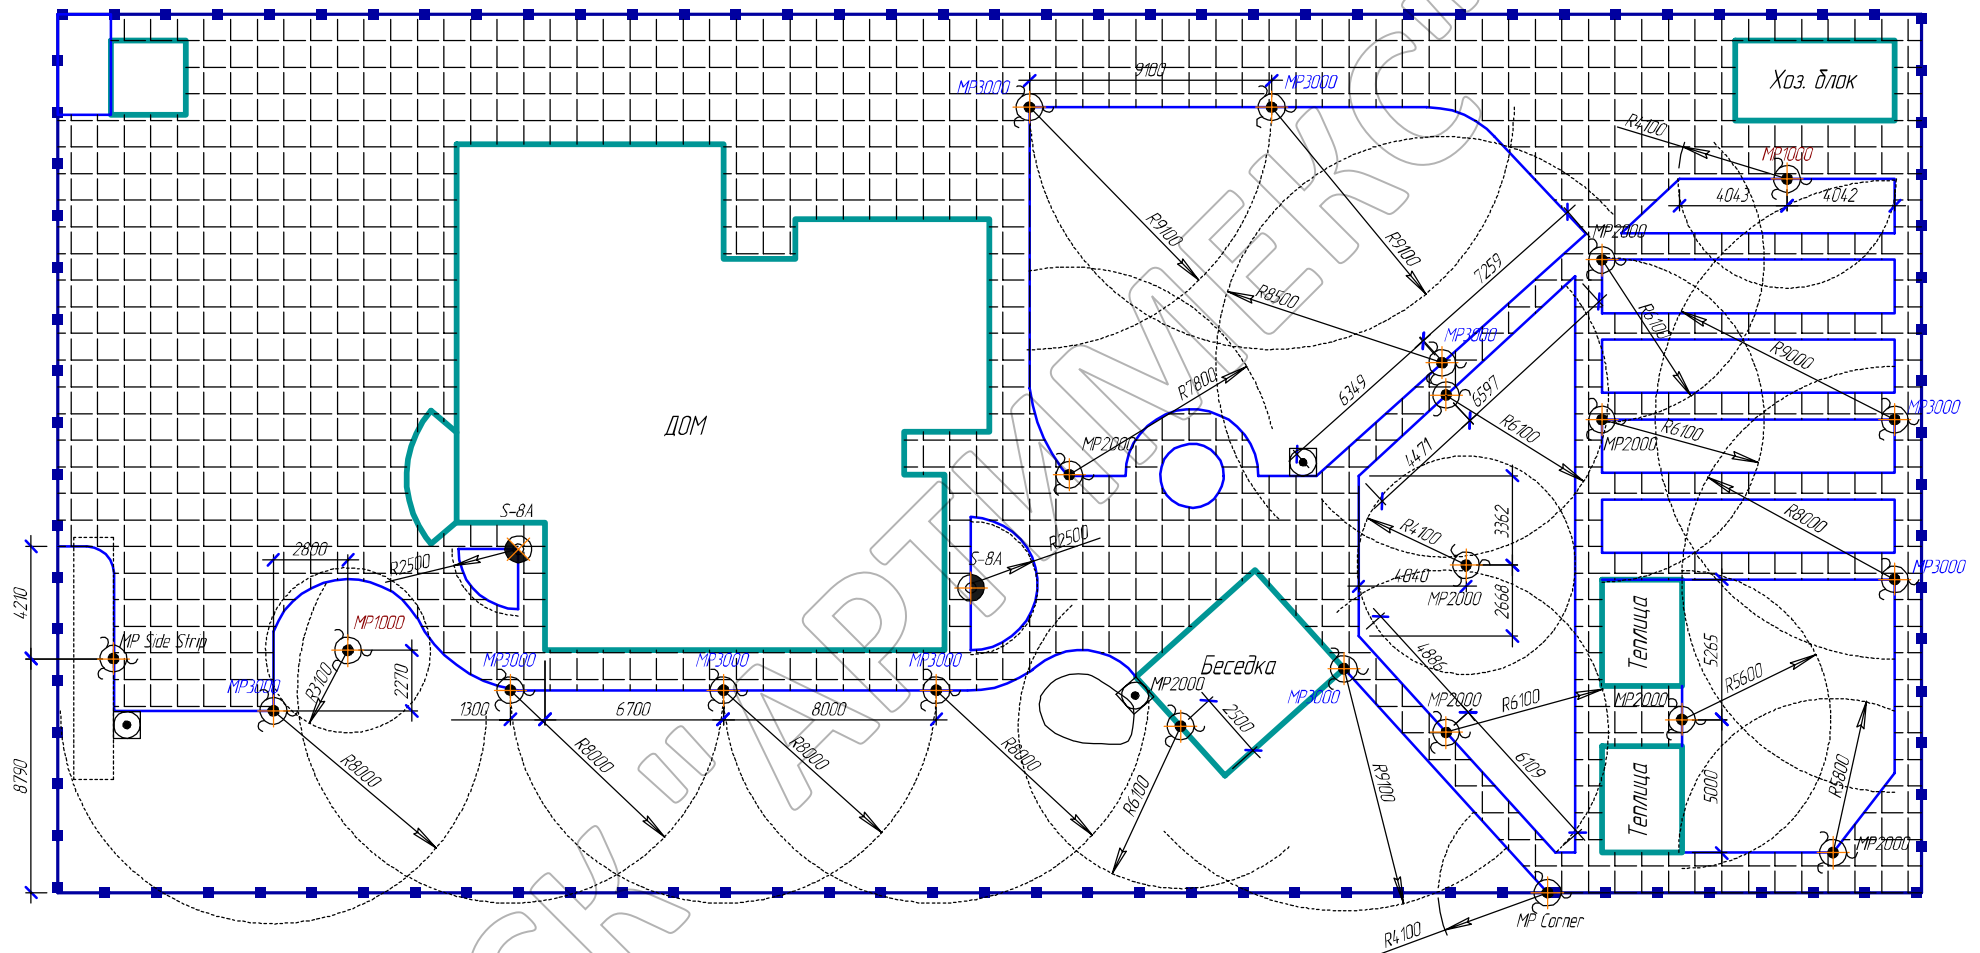


Условные обозначения

-  Векторный дождеватель 90-360°
-  Векторный дождеватель 45-90°
-  Ротарный дождеватель
-  Многоструйный дождеватель
-  Угловой полив (лев, прав)
-  Прямоугольный полив
-  Колонка для шланга

Изм.	Колуч	Лист	№ док.	Подп.	Дата


APT.14.01.014 НВ

Установка проливных эмиттеров у елки

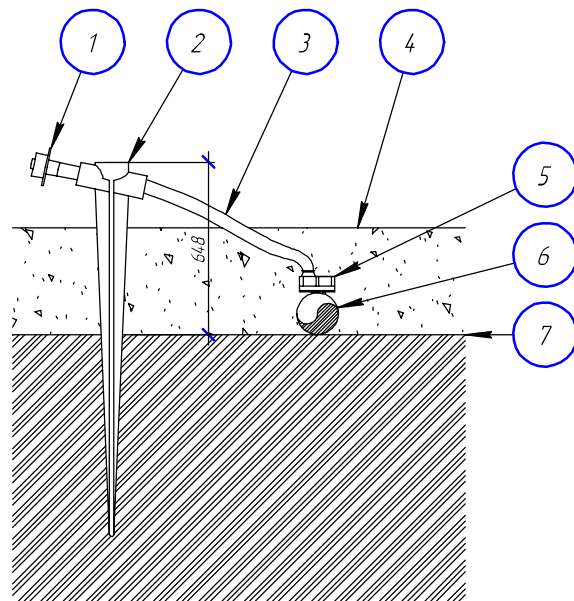

1. Диффузор DBC-025 (для трубок 4-6 мм)
2. Штырь-держатель TS-025
3. Раздаточная трубка 4-6мм ХQ
4. Уровень мульчи
5. Самокомпенсирующий проливной эмиттер PC-18
6. Шланг 16 мм DBL
7. Уровень земли

Установка дождевателей

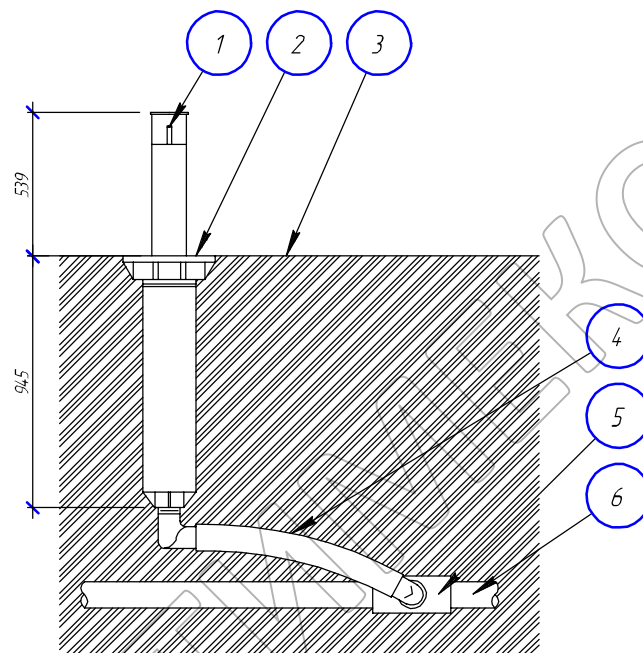

1. Многоструйный ротор серии MP
2. Корпус дождевателя
3. Уровень земли
4. Соединительное колено SJ-7506 (15 см)
5. Сделка резьбовая 32х3/4"
6. Труба ПНД 32х2,0

Схема подключения блока управления поливом

