


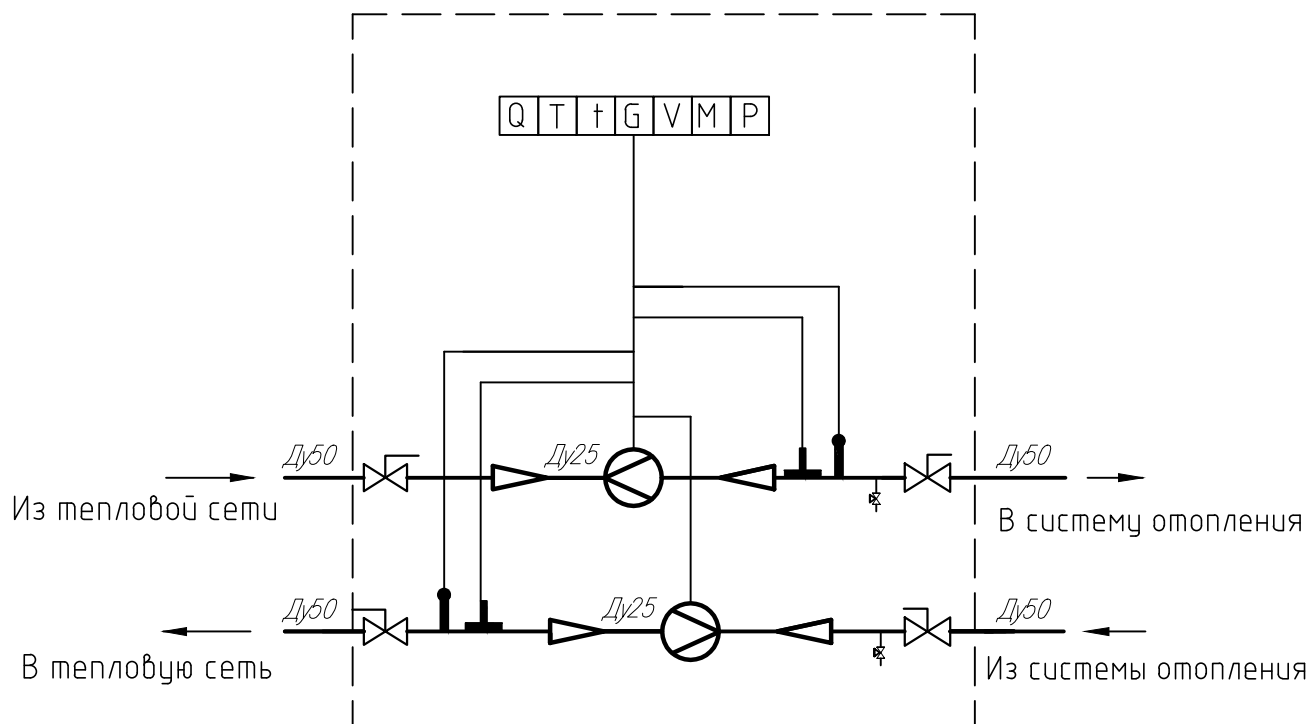

УСЛОВНЫЕ ОБОЗНАЧЕНИЯ

Параметры:

Q – тепловая энергия
T – время
t – температура
G – масса воды
P – давление

Точки измерения:

⊗ – расход теплоносителя
⊙ – температуры
⊥ – давления

Оборудование:

— – трубопровод
⊡ – узел учета
⤴ – переход
⌘ – задвижка
⌘ – кран шаровый
▨ – водосчетчик
◊ – фильтр

15-4020-УЧТ

«120-ти квартирный жилой дом К-1 в 1-ом мкр. п. Спутник»
(блок-секции №№ 1, 2, 3)

Изм. Кол. уч. Лист № док. Подп. Дата

ГИП Климина Р.С.

Разработал Валёва Н.А.

Узел учета тепловой энергии
№1

Схема принципиальная

Стадия Лист Листов

РД 37

ОАО «ПРОЕКТНЫЙ ИНСТИТУТ
СТРОИТЕЛЬСТВА, ПЛАНИРОВКИ И
ЗАСТРОЙКИ ГОРОДОВ И ПОСЕЛКОВ
РЕСПУБЛИКИ ТЫВА