


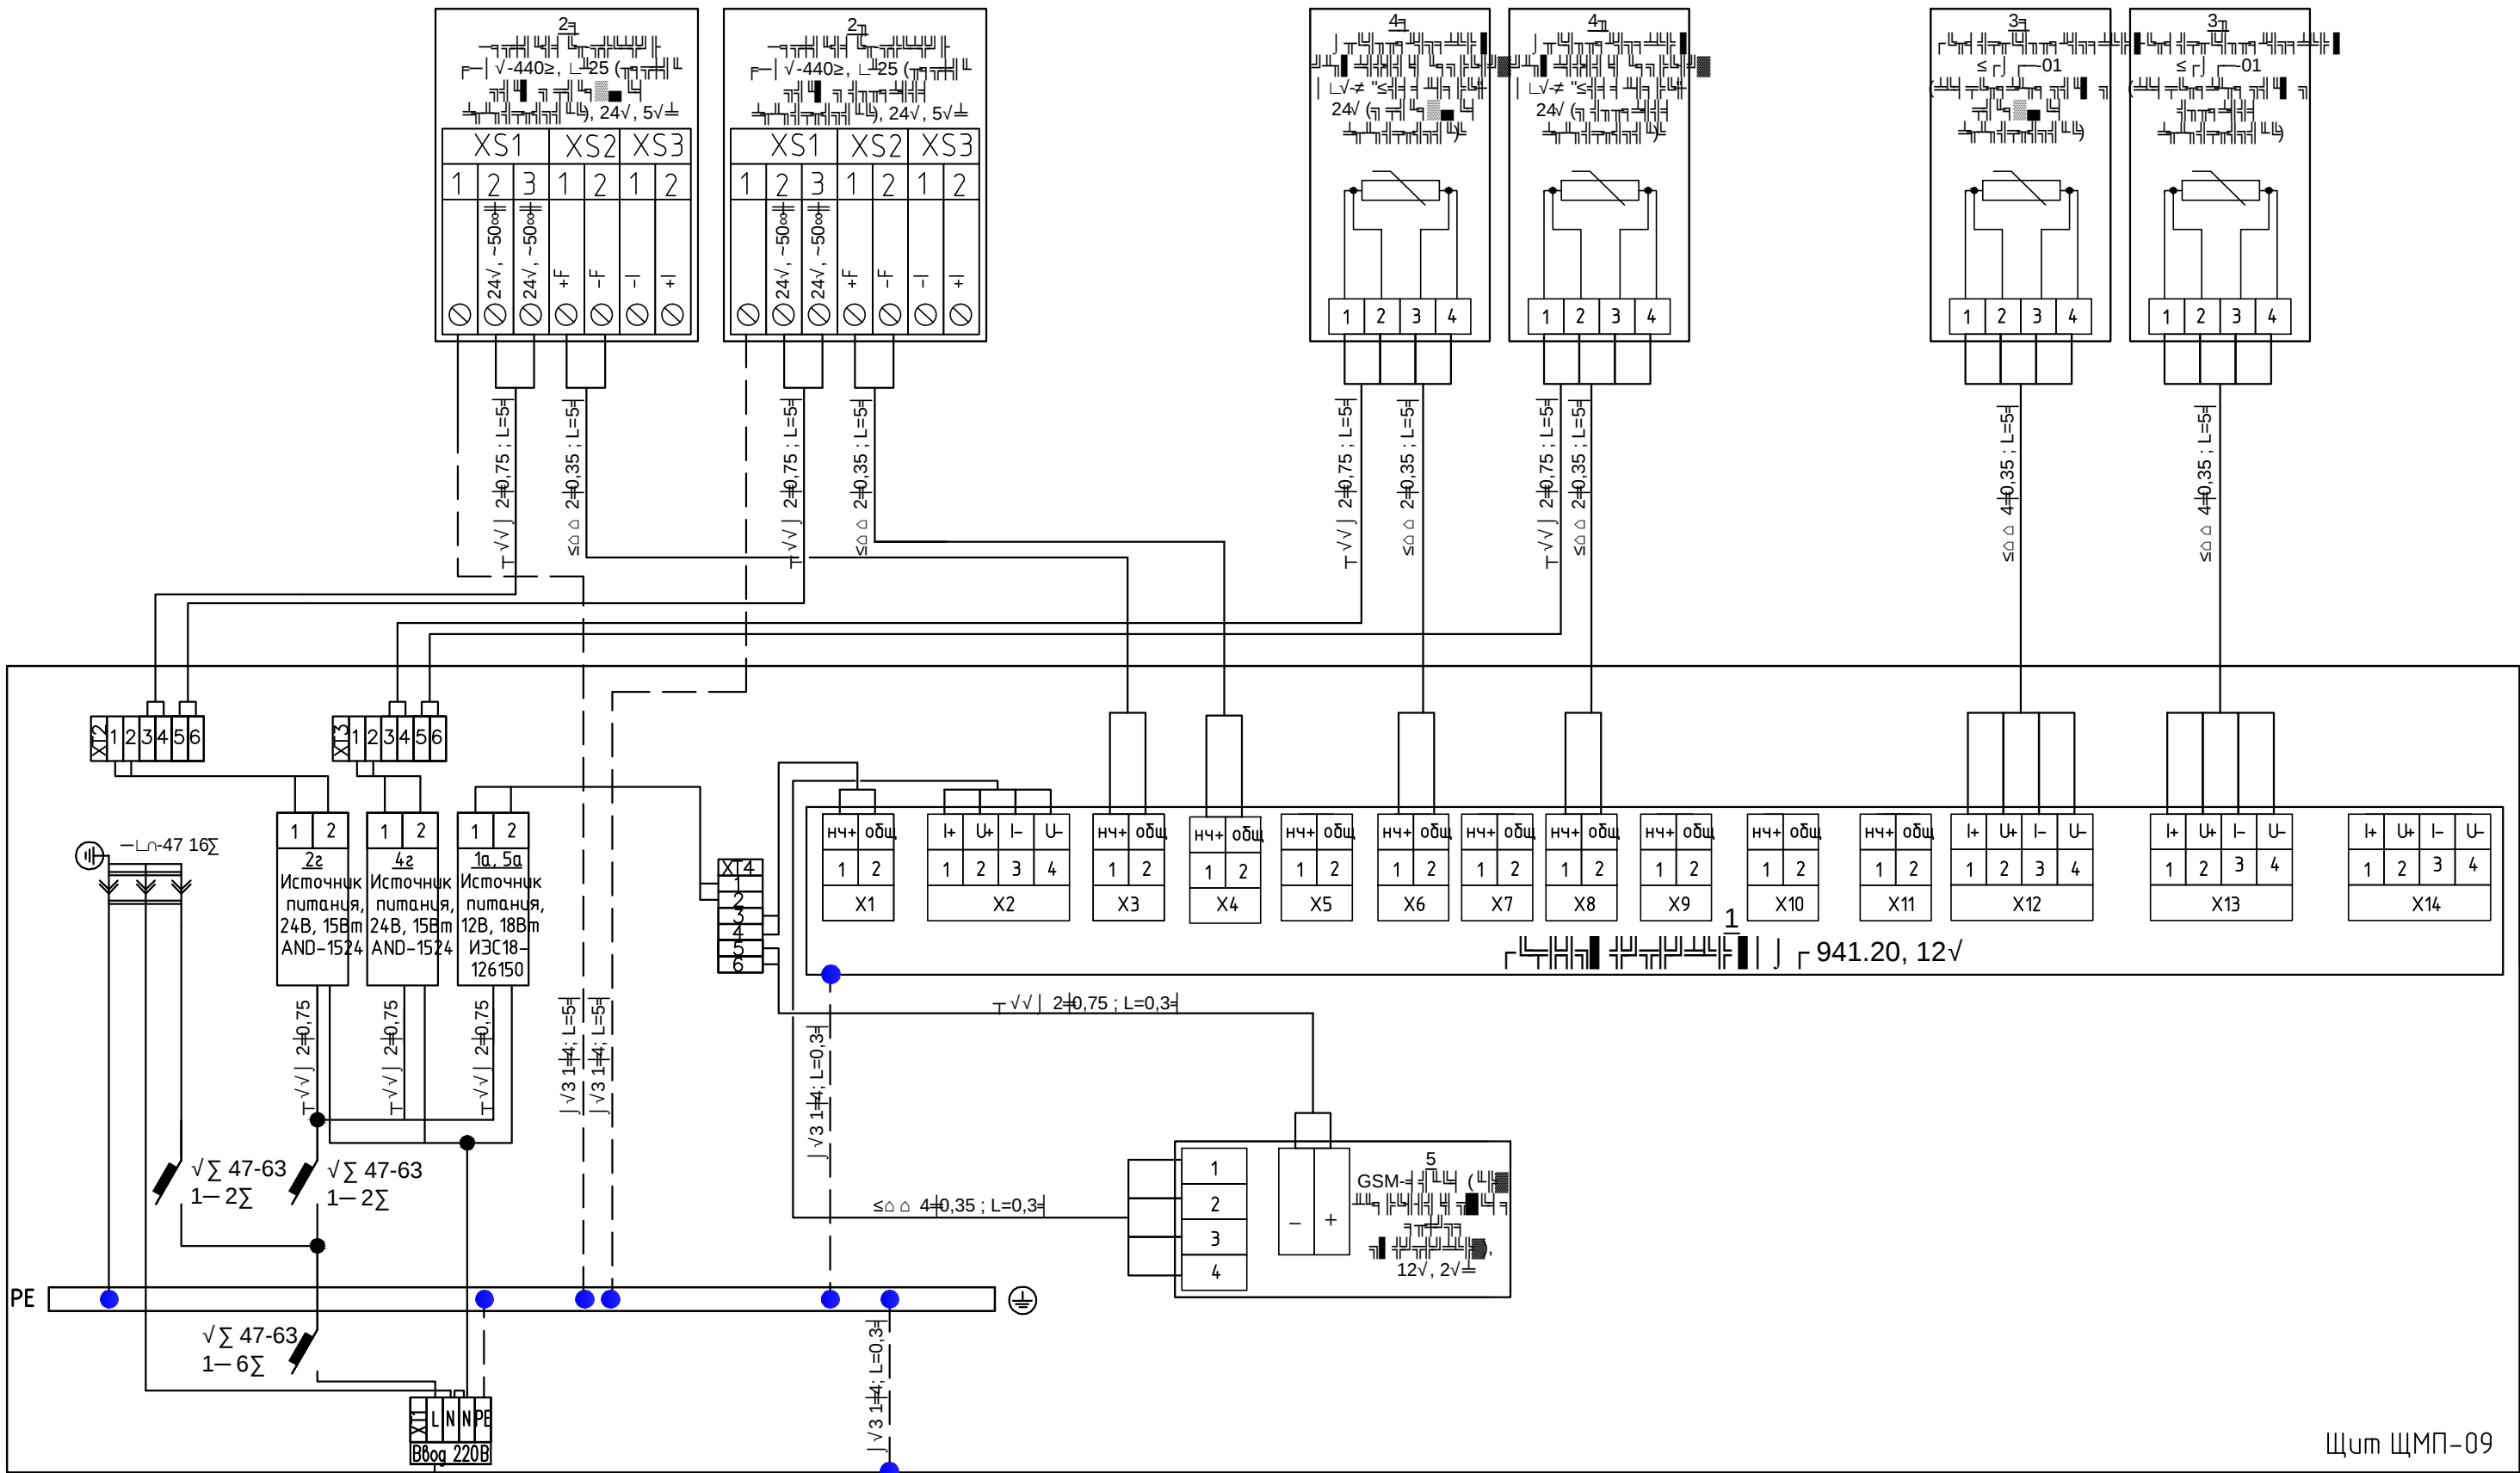

Щит ЩМП-09

						15-4020-УЧТ		
						«120-ти квартирный жилой дом К-1 в 1-ом мкр. п. Спутник» (блок-секции №№4,5)		
Изм.	Кол.уч.	Лист	№ док.	Подп.	Дата	Узел учета тепловой энергии №2	Стадия	Лист
№		Климина Р.С.					РД	44
Разработал		Валёва Н.А.					ОАО "ПРОЕКТНЫЙ ИНСТИТУТ СТРОИТЕЛЬСТВА, ПЛАНИРОВКИ И ЗАСТРОЙКИ ГОРОДОВ И ПОСЕЛКОВ РЕСПУБЛИКИ ТЫВА	