


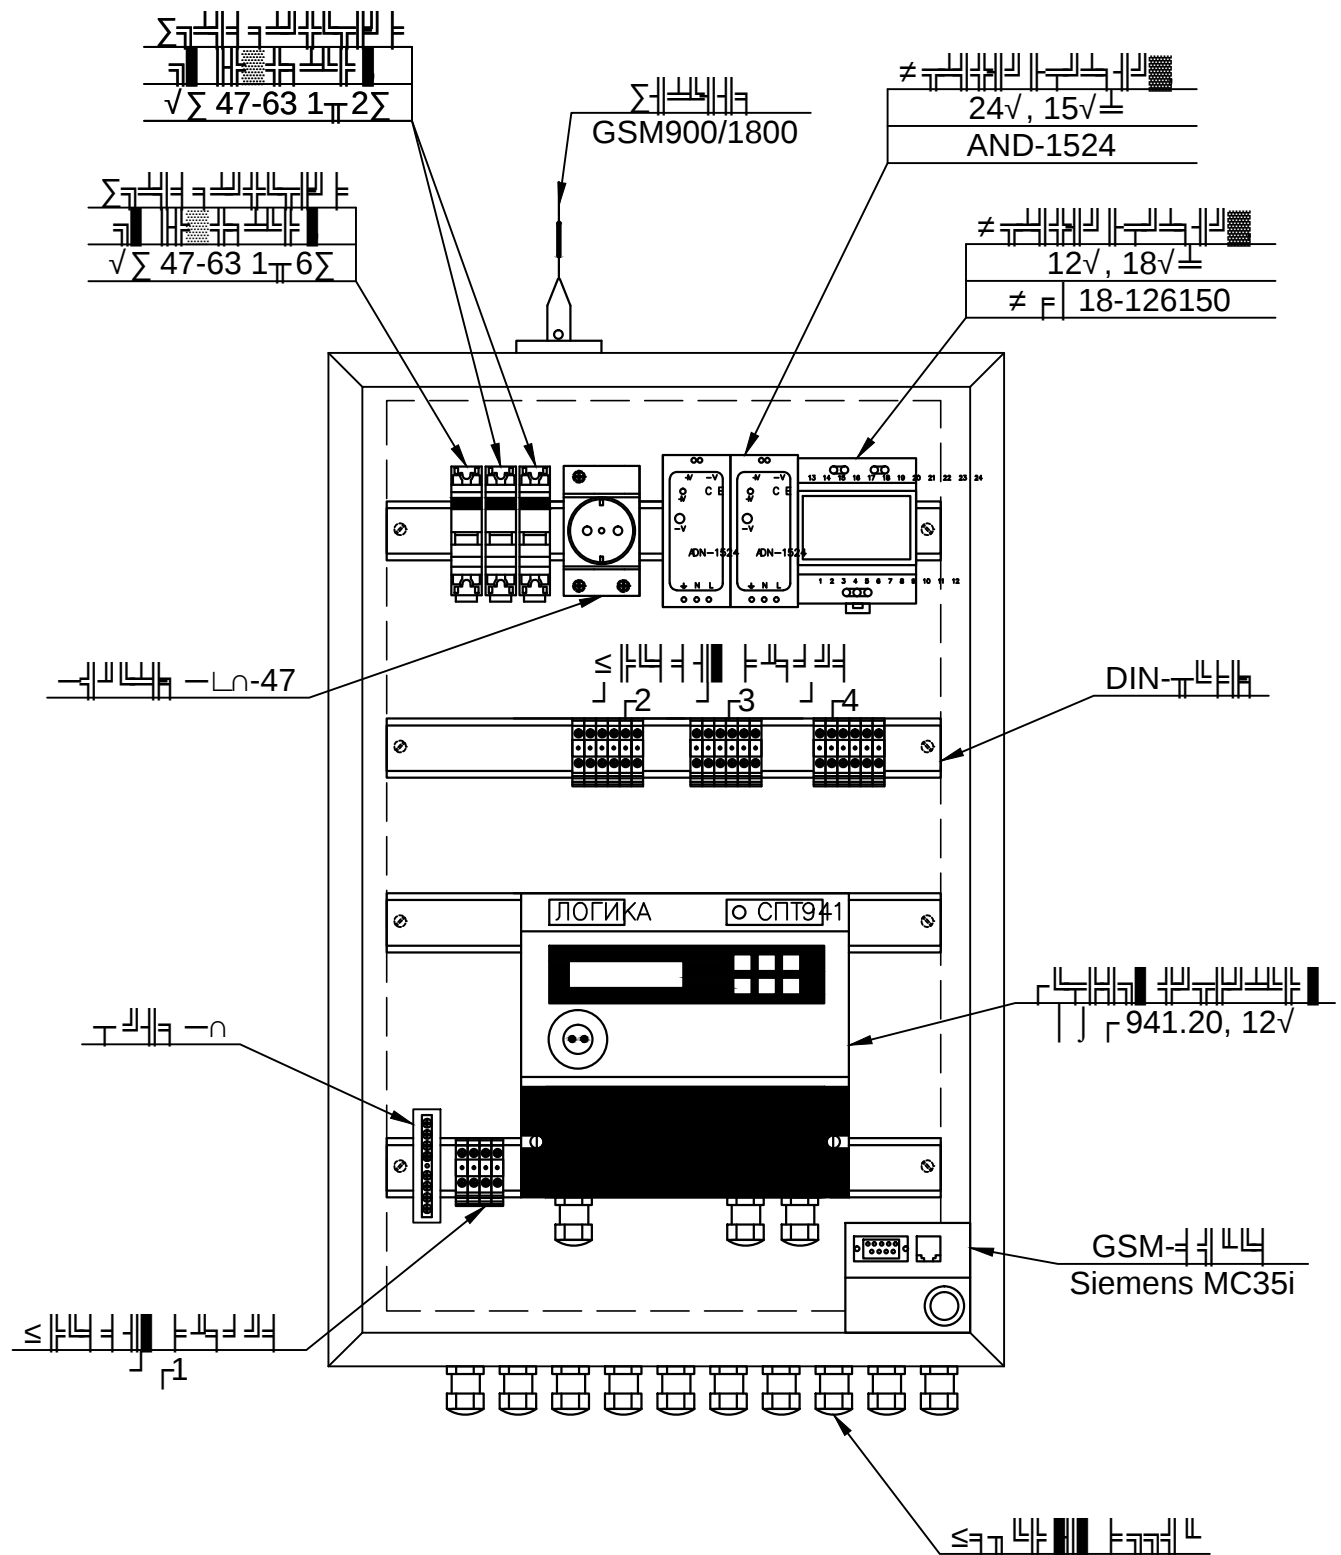

						15-4020-УЧТ
						«120-ти квартирный жилой дом К-1 в 1-ом мкр. п. Спутник» (блок-секции №№4,5)
Изм.	Кол. уч.	Лист	№ док.	Подп.	Дата	
№ 1		Климина Р.С.				Узел учета тепловой энергии №2
Разработал		Валёва Н.А.				Стадия РД
						Лист 45
						Листов
						ОАО "ПРОЕКТНЫЙ ИНСТИТУТ СТРОИТЕЛЬСТВА, ПЛАНИРОВКИ И ЗАСТРОЙКИ ГОРОДОВ И ПОСЕЛКОВ РЕСПУБЛИКИ ТЫВА
						09