


План теплового узла №2 с расположением оборудования узла учета

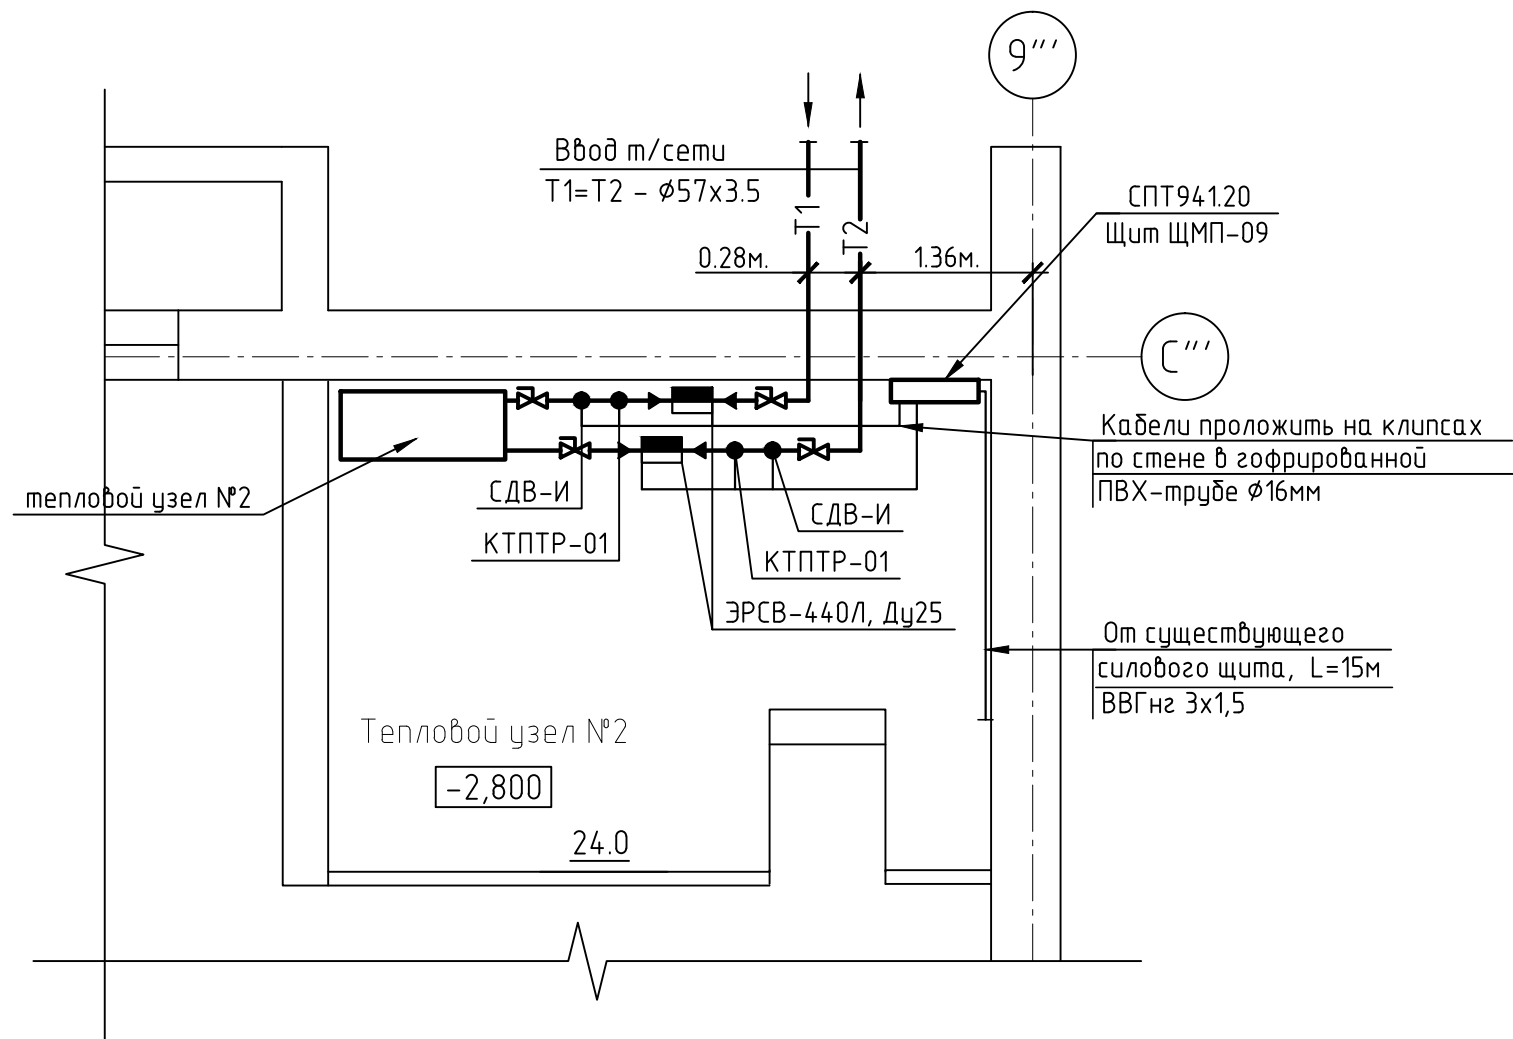

Примечания:

1. Монтаж приборов и средств автоматизации выполнить согласно СНиП 3.05.07-85
2. Кабели прокладывать обязательно в защитной трубе.
3. Кабельная трасса :кабели вести по стене, крепление
4. Подключение электрооборудования показано условно, выполнить по месту
5. Трубопроводы разнесены условно
6. Место установки приборов учета показано условно, уточнить по месту

						15-4020-УЧТ			
						«120-ти квартирный жилой дом К-1 в 1-ом мкр. п. Спутник» (блок-секции №№ 4,5)			
Изм.	Кол. уч.	Лист	№ док.	Подп.	Дата	Узел учета тепловой энергии №2	Стадия	Лист	Листов
ГИП		Климина Р.С.					РД	36	
Разработал		Валёва Н.А.							
						План теплового узла №2 с расположением оборудования узла учета			ОАО "ПРОЕКТНЫЙ ИНСТИТУТ СТРОИТЕЛЬСТВА, ПЛАНИРОВКИ И ЗАСТРОЙКИ ГОРОДОВ И ПОСЕЛКОВ РЕСПУБЛИКИ ТЫВА