


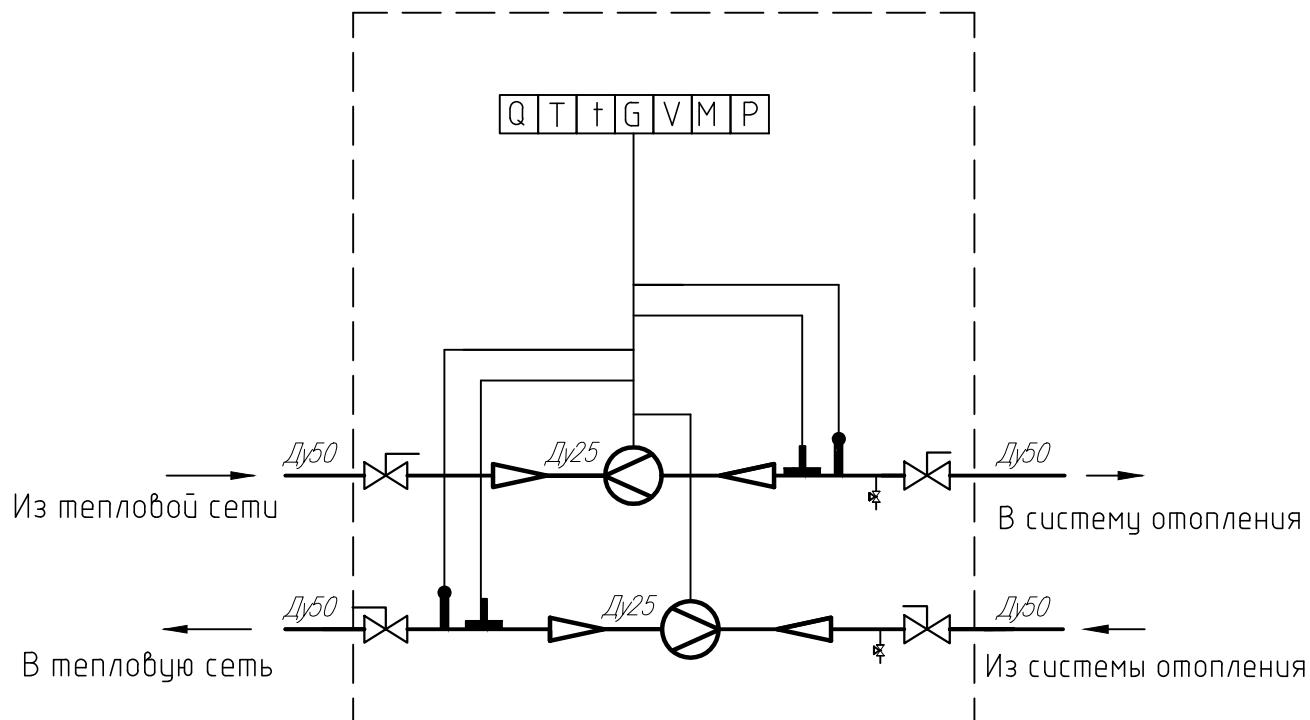

УСЛОВНЫЕ ОБОЗНАЧЕНИЯ

Параметры:

Q – тепловая энергия
T – время
t – температура
G – масса воды
P – давление

Точки измерения:

⊗ – расход теплоносителя
⊕ – температуры
┼ – давления

Оборудование:

— – трубопровод
[] – узел учета
▴ – переход
⌘ – задвижка
⌘ – кран шаровый
▬ – водосчетчик
◊ – фильтр

						15-4020-УЧТ		
						«120-ти квартирный жилой дом К-1 в 1-ом мкр. п. Спутник» (блок-секции №№ 4,5)		
Изм.	Кол. уч.	Лист	№ док.	Подп.	Дата			
ГИП		Климина Р.С.				Узел учета тепловой энергии №2	Стадия	Лист
Разработал		Валёва Н.А.					РД	37
						Схема принципиальная	ОАО «ПРОЕКТНЫЙ ИНСТИТУТ СТРОИТЕЛЬСТВА, ПЛАНИРОВКИ И ЗАСТРОЙКИ ГОРОДОВ И ПОСЕЛКОВ РЕСПУБЛИКИ ТЫВА	