


Измерительный участок на подающем трубопроводе

Из тепловой сети

В систему отопления

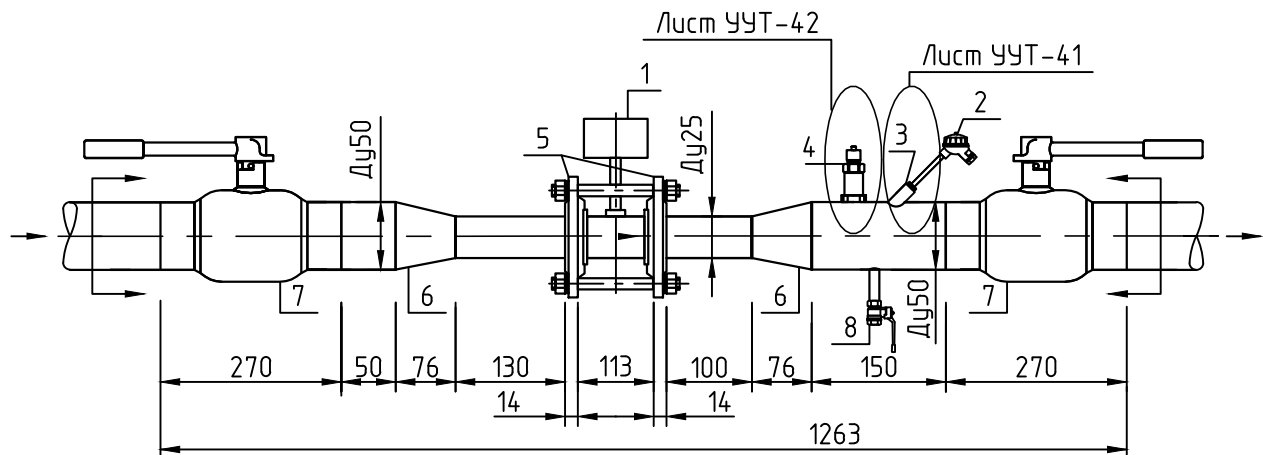

Формат	Зона	Поз.	Обозначения	Наименование	Кол-во	Примечания
				Комплектующие		
		1	ЭРСВ-440Л	Электромагнитный преобразователь расхода воды, Ду25	1	
		2	КТПТР-01	Преобразователь температуры, L=60мм	1	
		3		Бобышка гильзы термометра Ду50	1	
		4	СДВ-И "Коммуналец"	Датчик давления	1	
		5	ГОСТ 12817-80	Фланец Ду25	2	
		6	ГОСТ 17378-2001	Переход Ду50 / Ду25	2	
		7	КШ.Ц.П.050	Кран шаровый под приварку Ду50	2	
		8	11δ27п1	Кран шаровый, Ду15	1	

1* Размеры для справок.

2. Сварка ручная дуговая по ГОСТ 5264-80.

Сварочные швы по ГОСТ 16037-70.

3. На время выполнения сварочных работ вместо преобразователя расхода установить имитатор.

15-4020-УЧТ

«120-ти квартирный жилой дом К-1 в 1-ом мкр. п. Спутник»
(блок-секции №№ 4,5)

Изм.	Кол. уч.	Лист	№ док.	Подп.	Дата	Узел учета тепловой энергии №2	Стадия	Лист	Листов
ГИП		Климина Р.С.					РД	39	
Разработал		Валёва Н.А.				Измерительный участок на подающем трубопроводе	ОАО "ПРОЕКТНЫЙ ИНСТИТУТ СТРОИТЕЛЬСТВА, ПЛАНИРОВКИ И ЗАСТРОЙКИ ГОРОДОВ И ПОСЕЛКОВ РЕСПУБЛИКИ ТЫВА		