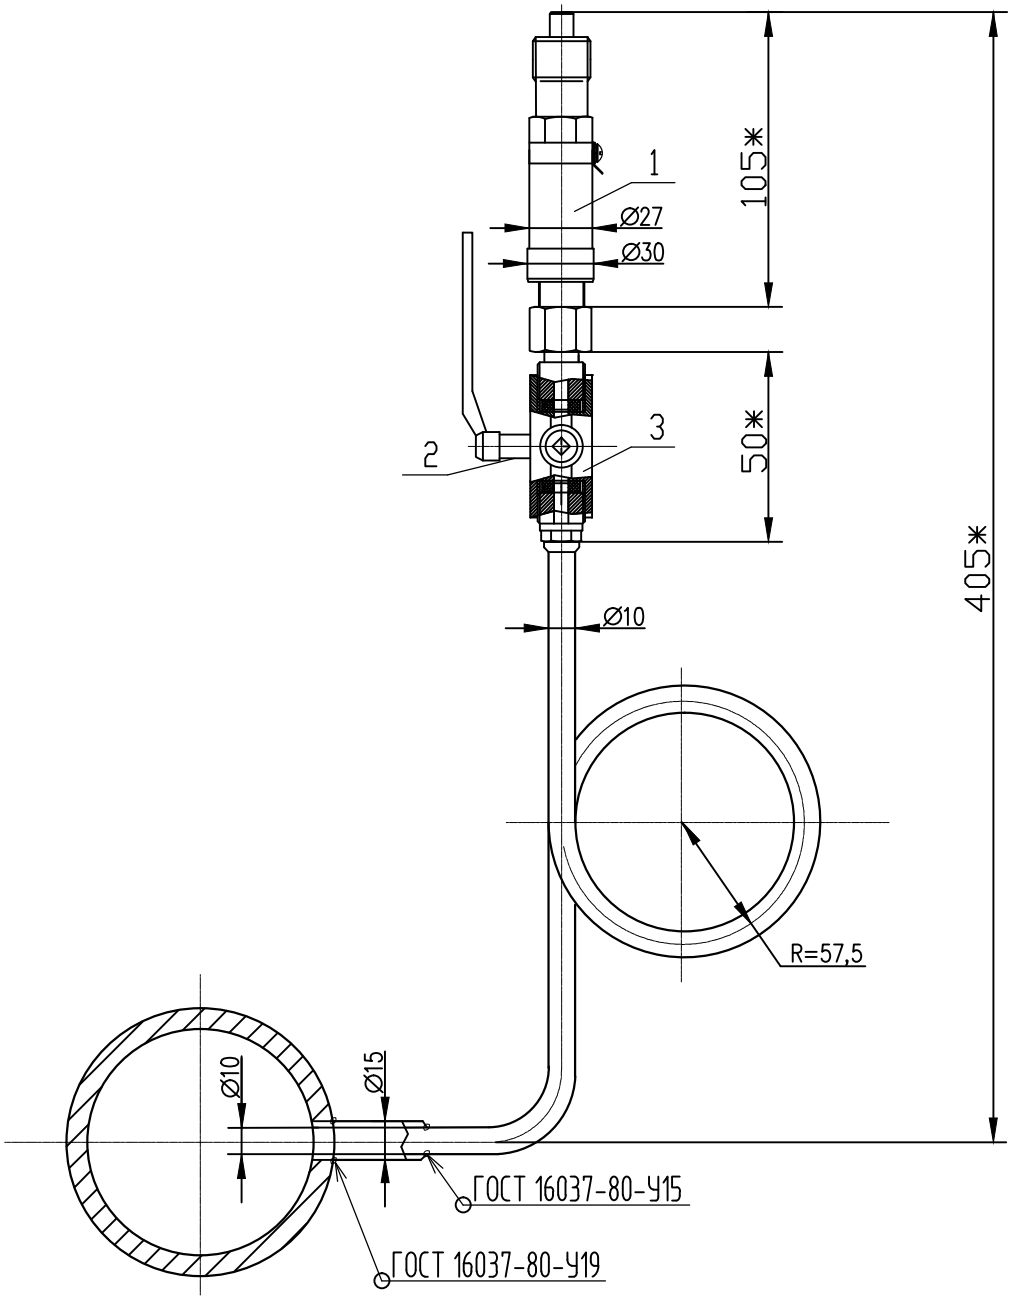

*-Все размеры не менее указаных

Обозн.	Наименование
1	Преобразователь давления СДВ-И-1,60-М-4-20мА-А143206050 АГБР.406239.001 ТУ
2	Кран шаровый Ду15
3	Отборное устройство

						15-4020-УУТ	
						«120-ти квартирный жилой дом К-1 в 1-ом мкр. п. Спутник" (блок-секции №№ 4,5)	
Изм.	Кол. уч.	Лист	№ док.	Подп.	Дата		
ГИП		Климина Р.С.				Узел учета тепловой энергии №2	Стадия: РД; Лист: 42; Листов:
Разработал		Валёва Н.А.				Установка датчика давления СДВ-И "Коммуналец"	ОАО "ПРОЕКТНЫЙ ИНСТИТУТ СТРОИТЕЛЬСТВА, ПЛАНИРОВКИ И ЗАСТРОЙКИ ГОРОДОВ И ПОСЕЛКОВ РЕСПУБЛИКИ ТЫВА