
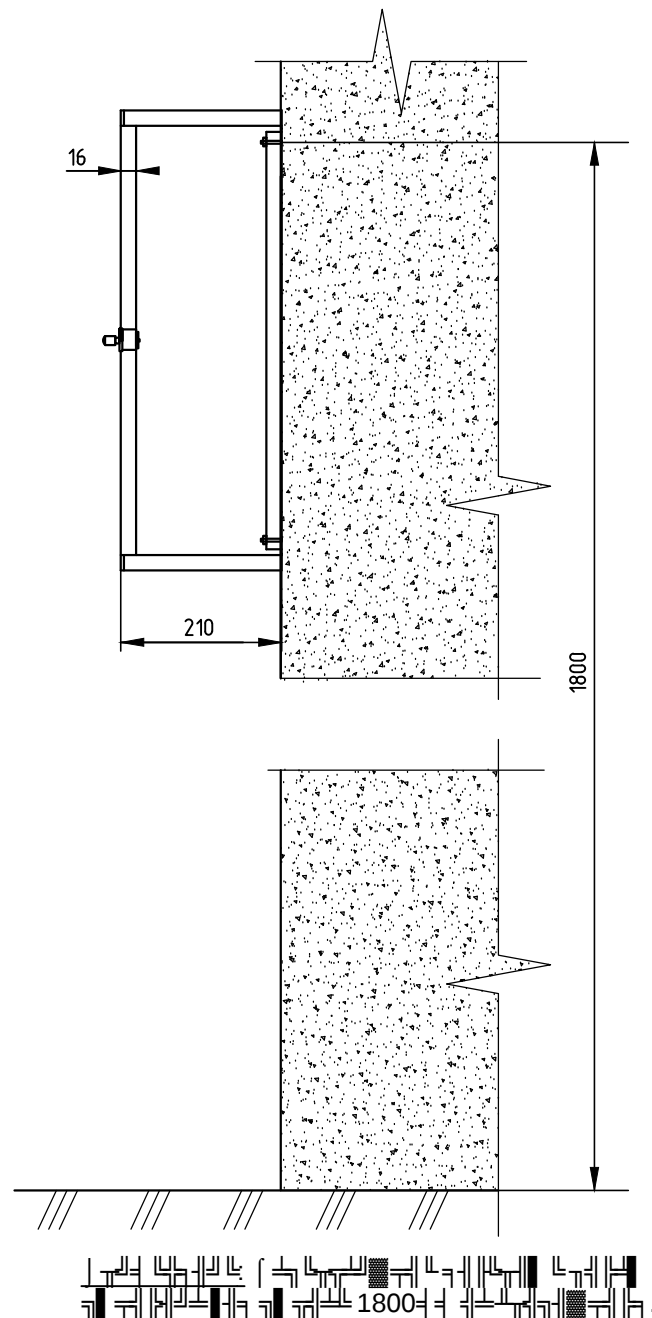
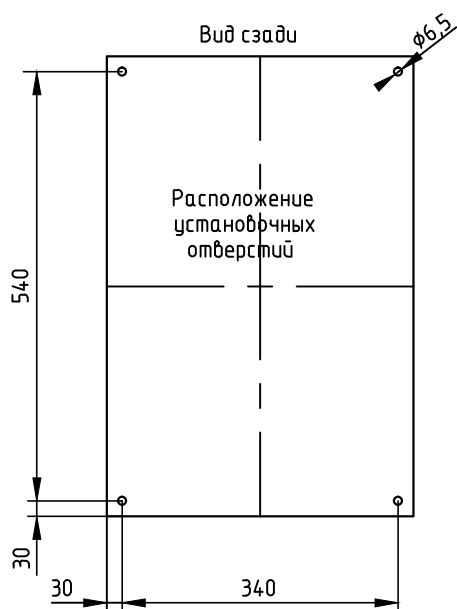


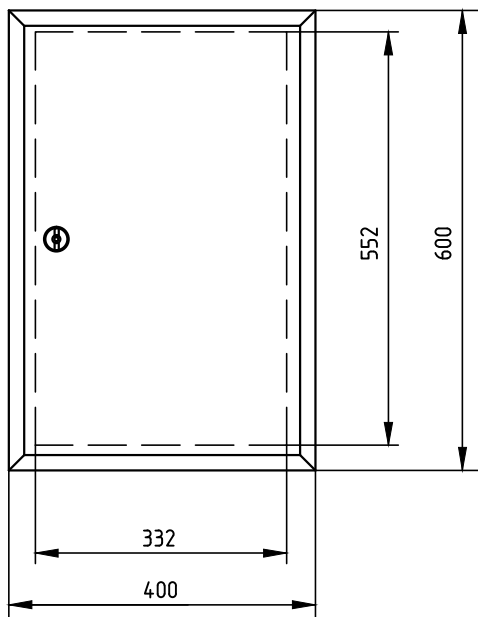

						15-4020-УЧТ		
						«120-ти квартирный жилой дом К-1 в 1-ом мкр. п. Спутник» (блок-секции №№4,5)		
Изм.	Кол. уч.	Лист	№ док.	Подп.	Дата	Узел учета тепловой энергии №2		
001		Климина Р.С.						
Разработал	Валёва Н.А.						Стадия	Лист
							РД	46
							ОАО "ПРОЕКТНЫЙ ИНСТИТУТ СТРОИТЕЛЬСТВА, ПЛАНИРОВКИ И ЗАСТРОЙКИ ГОРОДОВ И ПОСЕЛКОВ РЕСПУБЛИКИ ТЫВА	