


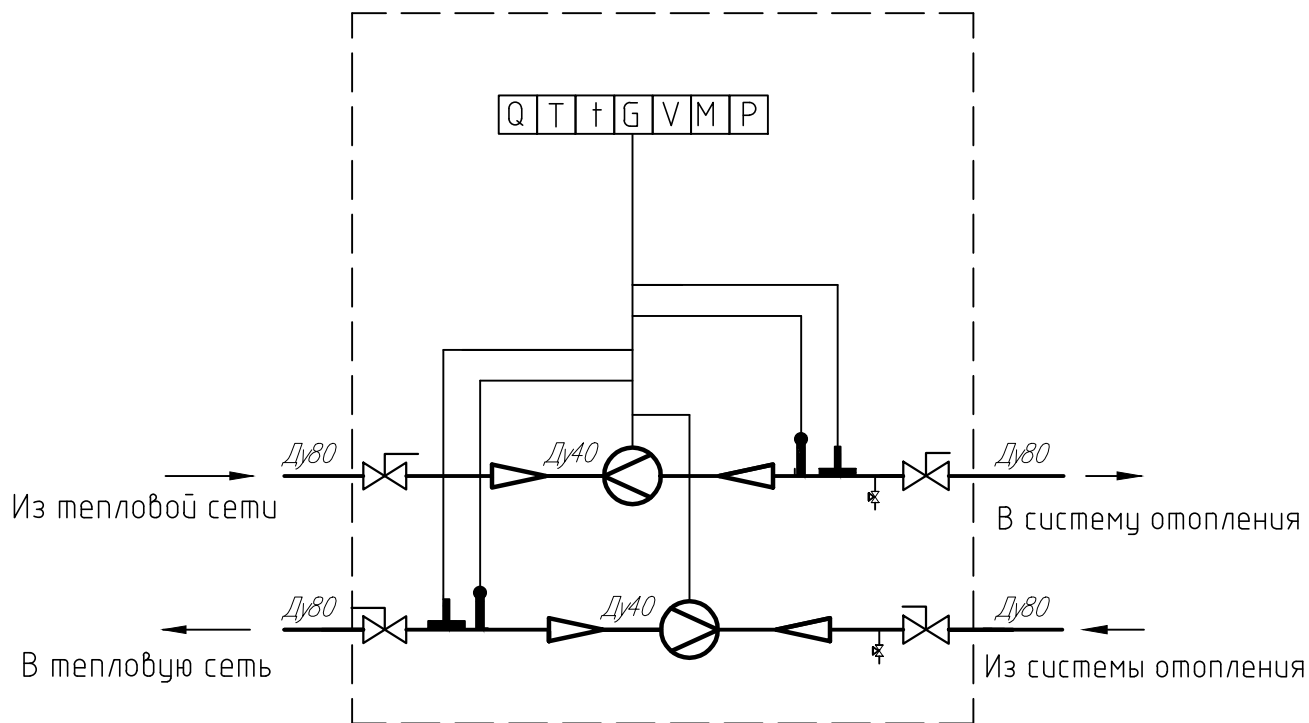

УСЛОВНЫЕ ОБОЗНАЧЕНИЯ

Параметры:

Q – тепловая энергия
T – время
t – температура
G – масса воды
P – давление

Точки измерения:

⊗ – расход теплоносителя
⊙ – температуры
└ – давления

Оборудование:

— – трубопровод
[] – узел учета
└ – переход
⊗ – задвижка
⊕ – кран шаровый
▢ – водосчетчик
◊ – фильтр

						15-4020а-УЧТ		
						«120-ти квартирный жилой дом К-1 в 1-ом мкр. п. Спутник» (блок-секции №№ 6, 7)		
Изм.	Кол.уч.	Лист	№ док.	Подп.	Дата			
ГИП		Климина Р.С.				Узел учета тепловой энергии №3	Стадия	Лист
Разработал		Валёва Н.А.					РД	37
						Схема принципиальная	ОАО "ПРОЕКТНЫЙ ИНСТИТУТ СТРОИТЕЛЬСТВА, ПЛАНИРОВКИ И ЗАСТРОЙКИ ГОРОДОВ И ПОСЕЛКОВ РЕСПУБЛИКИ ТЫВА	