


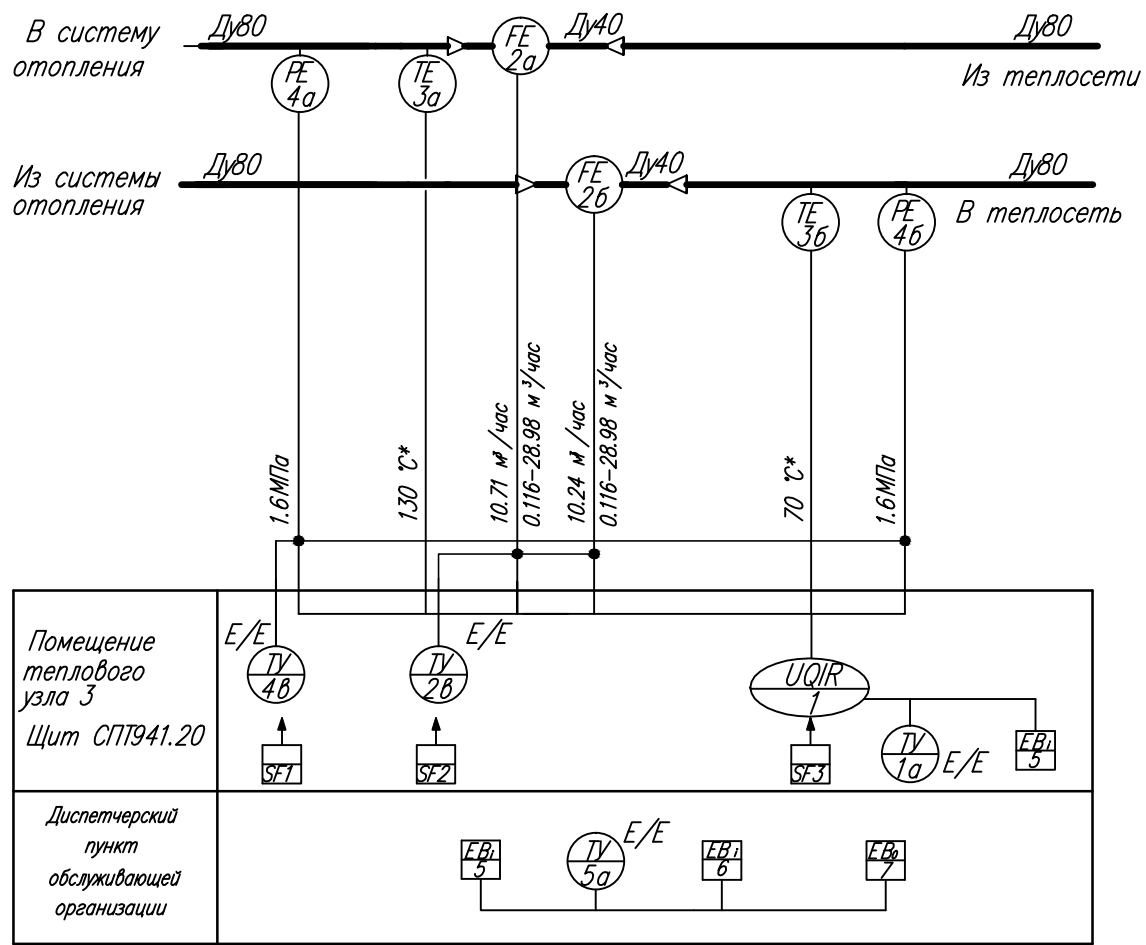

Позиция	Наименование, тип	Кол.	Примечание
1	Тепловычислитель СРТ941.20	1	
1а	Блок питания для тепловычислителя и модема	1	
2а, 2б	Преобразователь расхода электромагнитный ЭРСВ-440Л Ду40	2	
2в	Блок питания для ЭРСВ-440Л	1	
3а, 3б	Термопреобразователь сопротивления КТПР-01	2	L=60мм
4а, 4б	Преобразователь давления СДВ-И "Коммуналец"	2	1,6МПа
4в	Блок питания для преобразователей давления	1	
5	Модем Siemens MC35i	1	
5а	Блок питания для радиомодема	1**	
6	Персональный компьютер	1**	
7	Принтер	1**	
SF1-SF3	Выключатель автоматический	3	

- * Параметры для отопительного периода.
- ** Существующее оборудование.

						15-4020а-ЧУТ		
						«120-ти квартирный жилой дом К-1 в 1-ом мкр. п. Спутник» (блок-секции №№ 6, 7)		
Изм.	Кол.уч.	Лист	№ док.	Подп.	Дата	Узел учета тепловой энергии №3	Стадия	Лист
ГИП		Климина Р.С.					РД	38
Разработал		Валёва Н.А.				Схема функциональная	ОАО "ПРОЕКТНЫЙ ИНСТИТУТ СТРОИТЕЛЬСТВА, ПЛАНИРОВКИ И ЗАСТРОЙКИ ГОРОДОВ И ПОСЕЛКОВ РЕСПУБЛИКИ ТЫВА	