


Подающий трубопровод

Из тепловой сети

В систему теплоснабжения

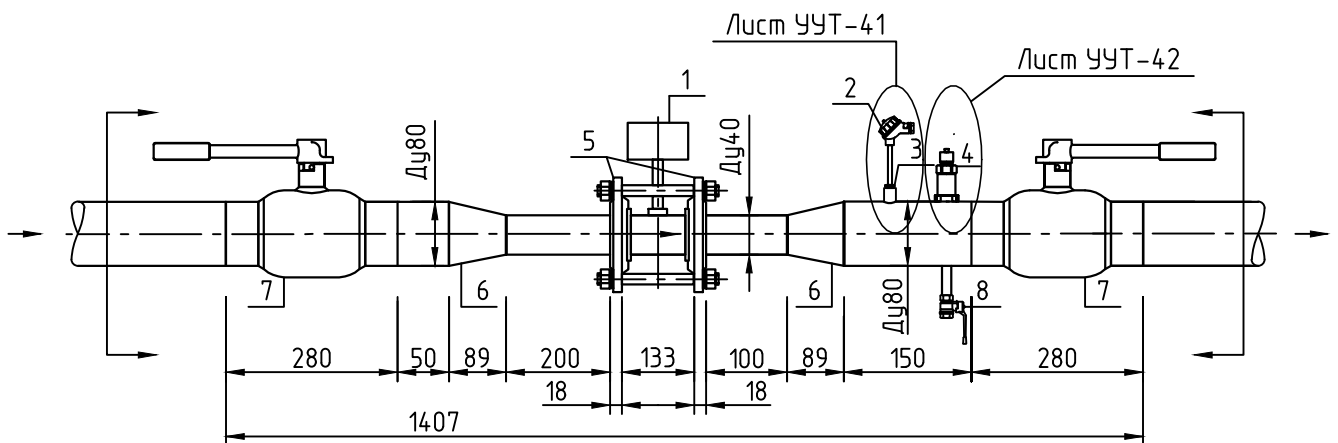

Формат	Зона	Поз.	Обозначения	Наименование	Кол-во	Примечания
				Комплектующие		
		1		Электромагнитный преобразователь расхода воды Ду40	1	ЭРСВ-440Л
		2		Преобразователь температуры, L=60мм	1	КТПТР-01
		3		Бобышка гильзы термометра	1	Ду80
		4		Датчик давления	1	ДВ-И "Коммуналец"
		5	ГОСТ 12817-80	Фланец	2	Ду40
		6	ГОСТ 17378-2001	Переход	2	Ду80 / Ду40
		7		Кран шаровый под приварку Ду80	1	КШ.Ц.П.080
		8		Кран шаровый, Ду15	1	11527п1

1* Размеры для справок.

2. Сварка ручная дуговая по ГОСТ 5264-80. Сварочные швы по ГОСТ 16037-70.

3. На время выполнения сварочных работ вместо преобразователя расхода установить имитатор.

15-4020а-УЧТ

«120-ти квартирный жилой дом К-1 в 1-ом мкр. п. Спутник»
(блок-секции №№ 6, 7)

Изм.	Кол.уч.	Лист	№ док.	Подп.	Дата			
ГИП		Климина Р.С.				Узел учета тепловой энергии №3	Стадия	Лист
Разработал		Валёва Н.А.					РД	39
						Измерительный участок на подающем трубопроводе	ОАО "ПРОЕКТНЫЙ ИНСТИТУТ СТРОИТЕЛЬСТВА, ПЛАНИРОВКИ И ЗАСТРОЙКИ ГОРОДОВ И ПОСЕЛКОВ РЕСПУБЛИКИ ТЫВА	