


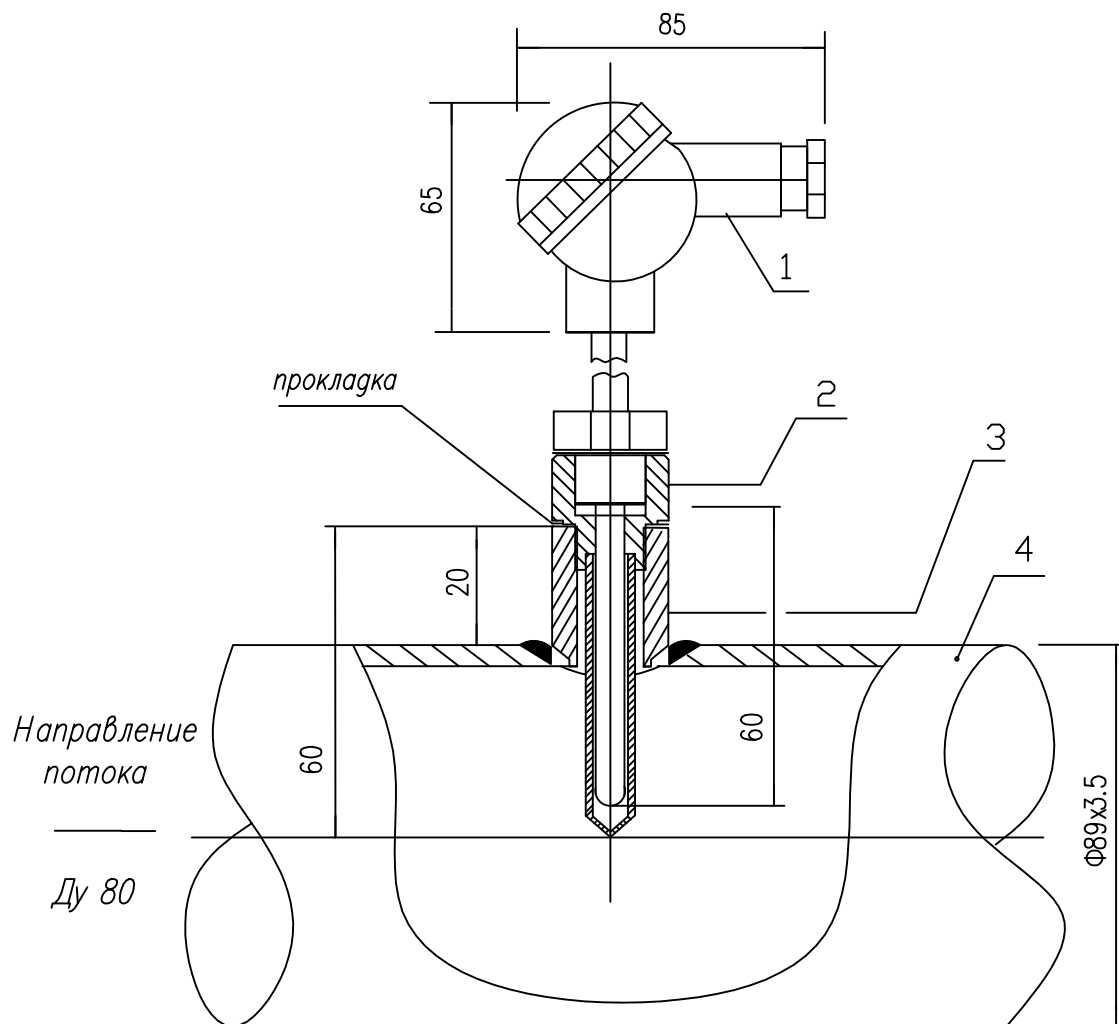

ПОЗ.	ОБОЗНАЧЕНИЕ	НАИМЕНОВАНИЕ	КОЛ.	МАССА ЕД, КГ	ПРИМЕЧ.
1	КТПТР-01 : 100П	Комплект термопреобразователей сопротивления	1	0,40	L _{монт.} = 60 мм
2	ГЗ-6,3-8-100	Гильза защитная	2	0,12	L _{монт.} = 60 мм
3	БП90-М20х1,5	Бобышка прямая	2		L = 20 мм
4	ГОСТ 10704-91	Труба Ф89х3.5			

1. Перед установкой преобразователей в защитные гильзы залить масла индустриального марки И-20 ГОСТ 20799-75 или масла компрессорного К-12 ГОСТ 1861-73.
2. Сварка по ГОСТ 5264-80.
3. После монтажа термопреобразователя выполнить теплоизоляцию бобышки и прилегающих к ней участков трубопровода.

						15-4020а-УЧТ		
						«120-ти квартирный жилой дом К-1 в 1-ом мкр. п. Спутник» (блок-секции №№ 6, 7)		
Изм.	Кол.уч.	Лист	№ док.	Подп.	Дата	Узел учета тепловой энергии №3	Стадия	Лист
ГИП		Климина Р.С.					РД	41
Разработал		Валёва Н.А.				Установка датчика температуры КТПТР-01 под углом 90°, L=60мм	ОАО «ПРОЕКТНЫЙ ИНСТИТУТ СТРОИТЕЛЬСТВА, ПЛАНИРОВКИ И ЗАСТРОЙКИ ГОРОДОВ И ПОСЕЛКОВ РЕСПУБЛИКИ ТЫВА	