
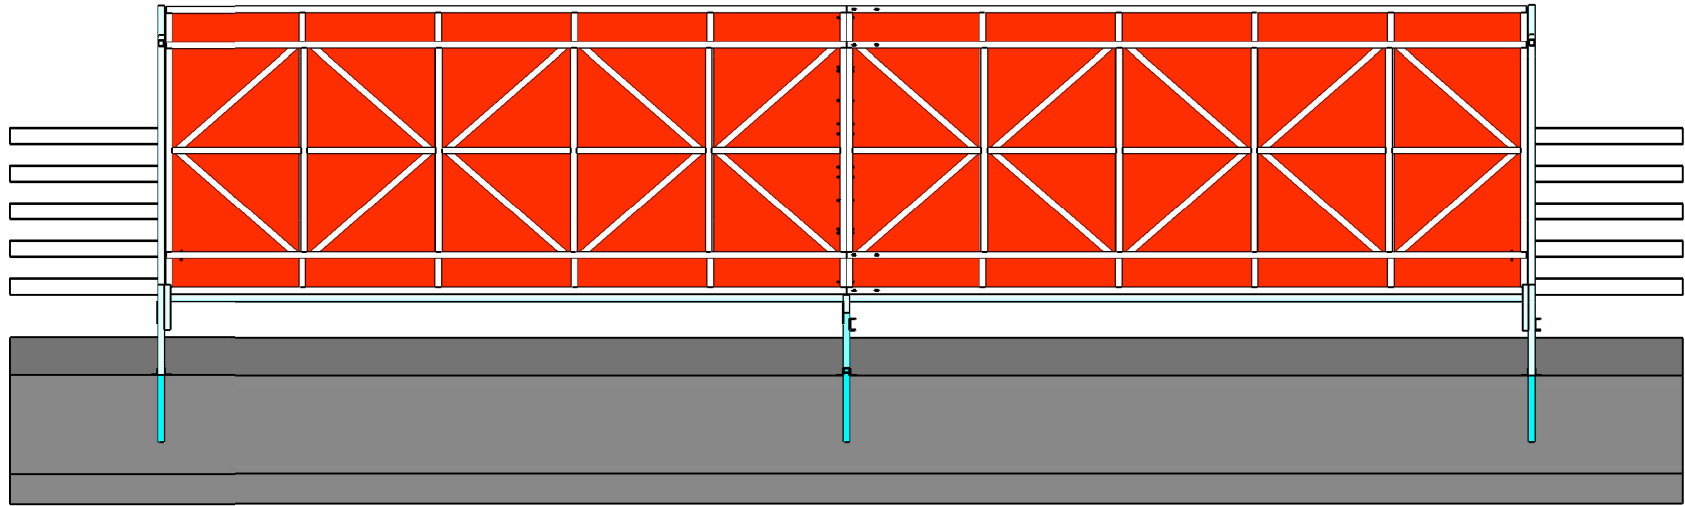
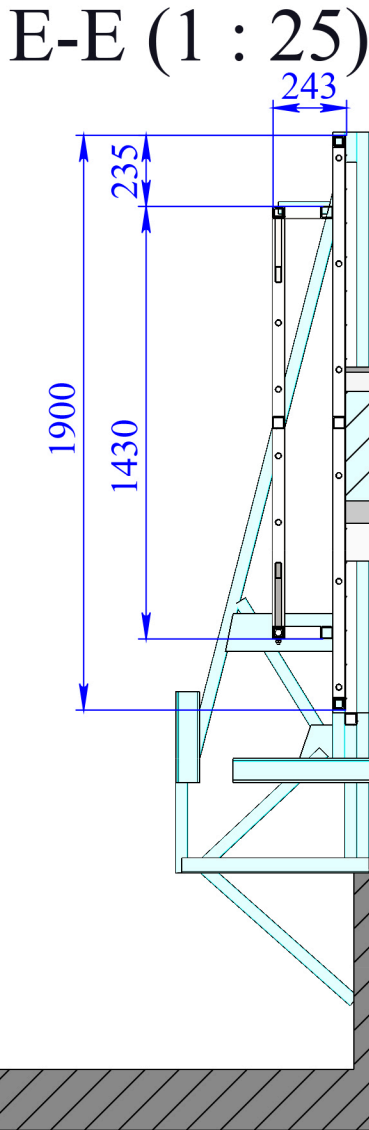


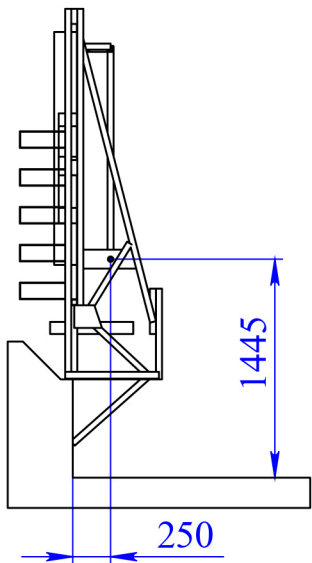

Технические требования см. лист 3




ПОЗ.	К-ВО	Наименование	Масса
1	1	Рама поворотная в сборе	252
2	1	Подложка. Бренд Сити	290

					Матрица - Бренд сити - 01 Сх						
					Схема согласования крышной установки	Лит.			Масса	Масштаб	
Изм.	Лист	№ докум.	Подп.	Дата					542	1:50	
Разраб.											
Пров.											
Т.контр.											
Нач. КБ											
Н.контр.											
Утв.					г. Москва ТЦ Бренд Сити	Лист 1				Листов 3	


Перв. примен.	
Справ. №	
Подпись и дата	
Инв. № дубл.	
Взам. инв. №	
Подпись и дата	
Инв. № подл.	

D (1 : 10)


B (1 : 10)

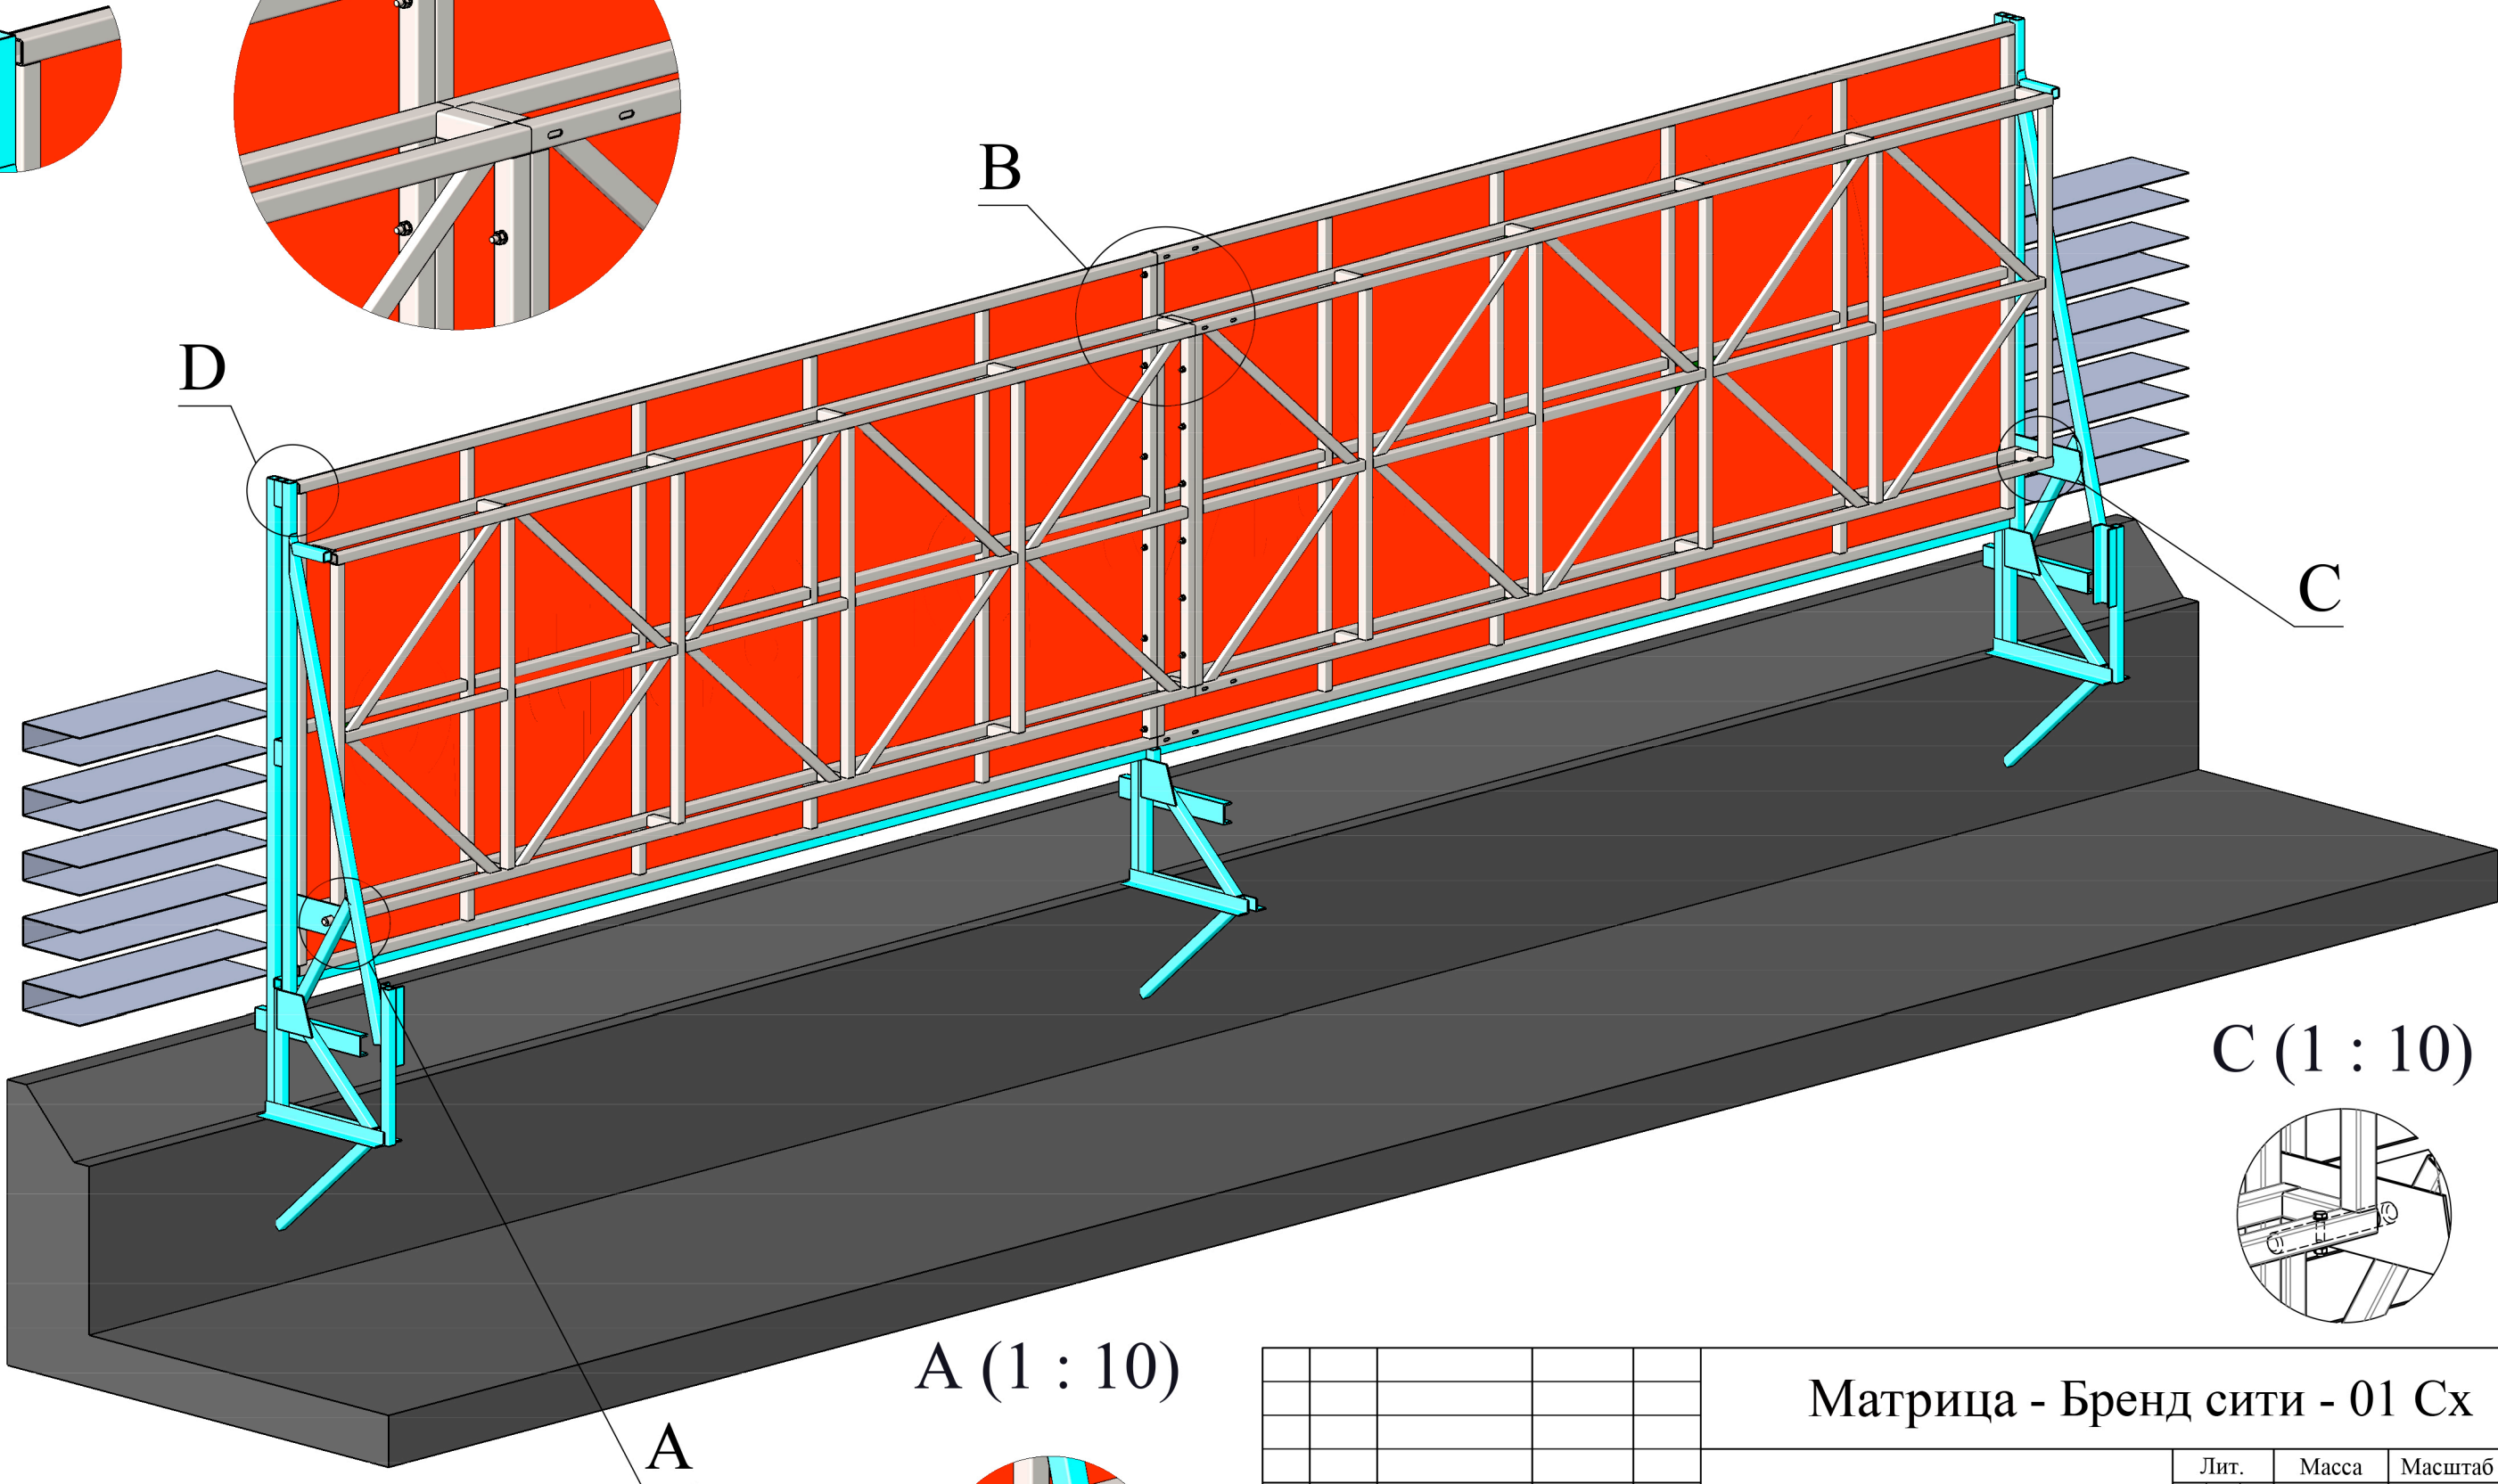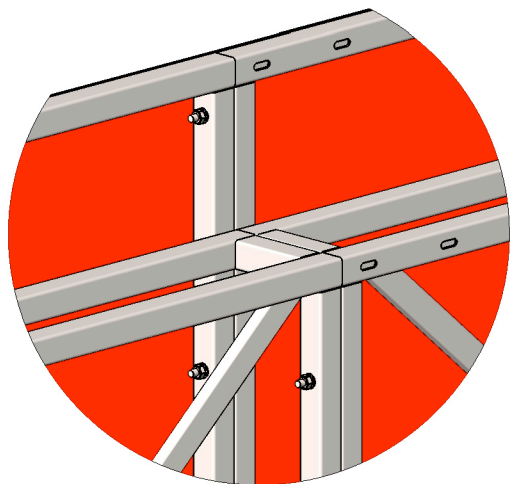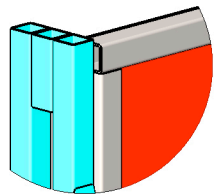

A (1 : 10)

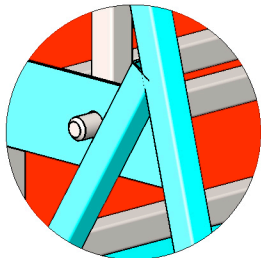


C (1 : 10)

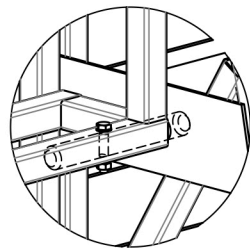

					Матрица - Бренд сити - 01 Сх						
					Схема согласования крышной установки	Лит.			Масса	Масштаб	
									542	1:25	
Изм.	Лист	№ докум.	Подп.	Дата		Лист 2			Листов 3		
Разраб.											
Пров.											
Т.контр.											
Нач. КБ											
Н.контр.											
Утв.											

Перв. примен.		Справ. №		Подпись и дата		Инв. № дубл.		Взам. инв. №		Подпись и дата		Инв. № подл.	

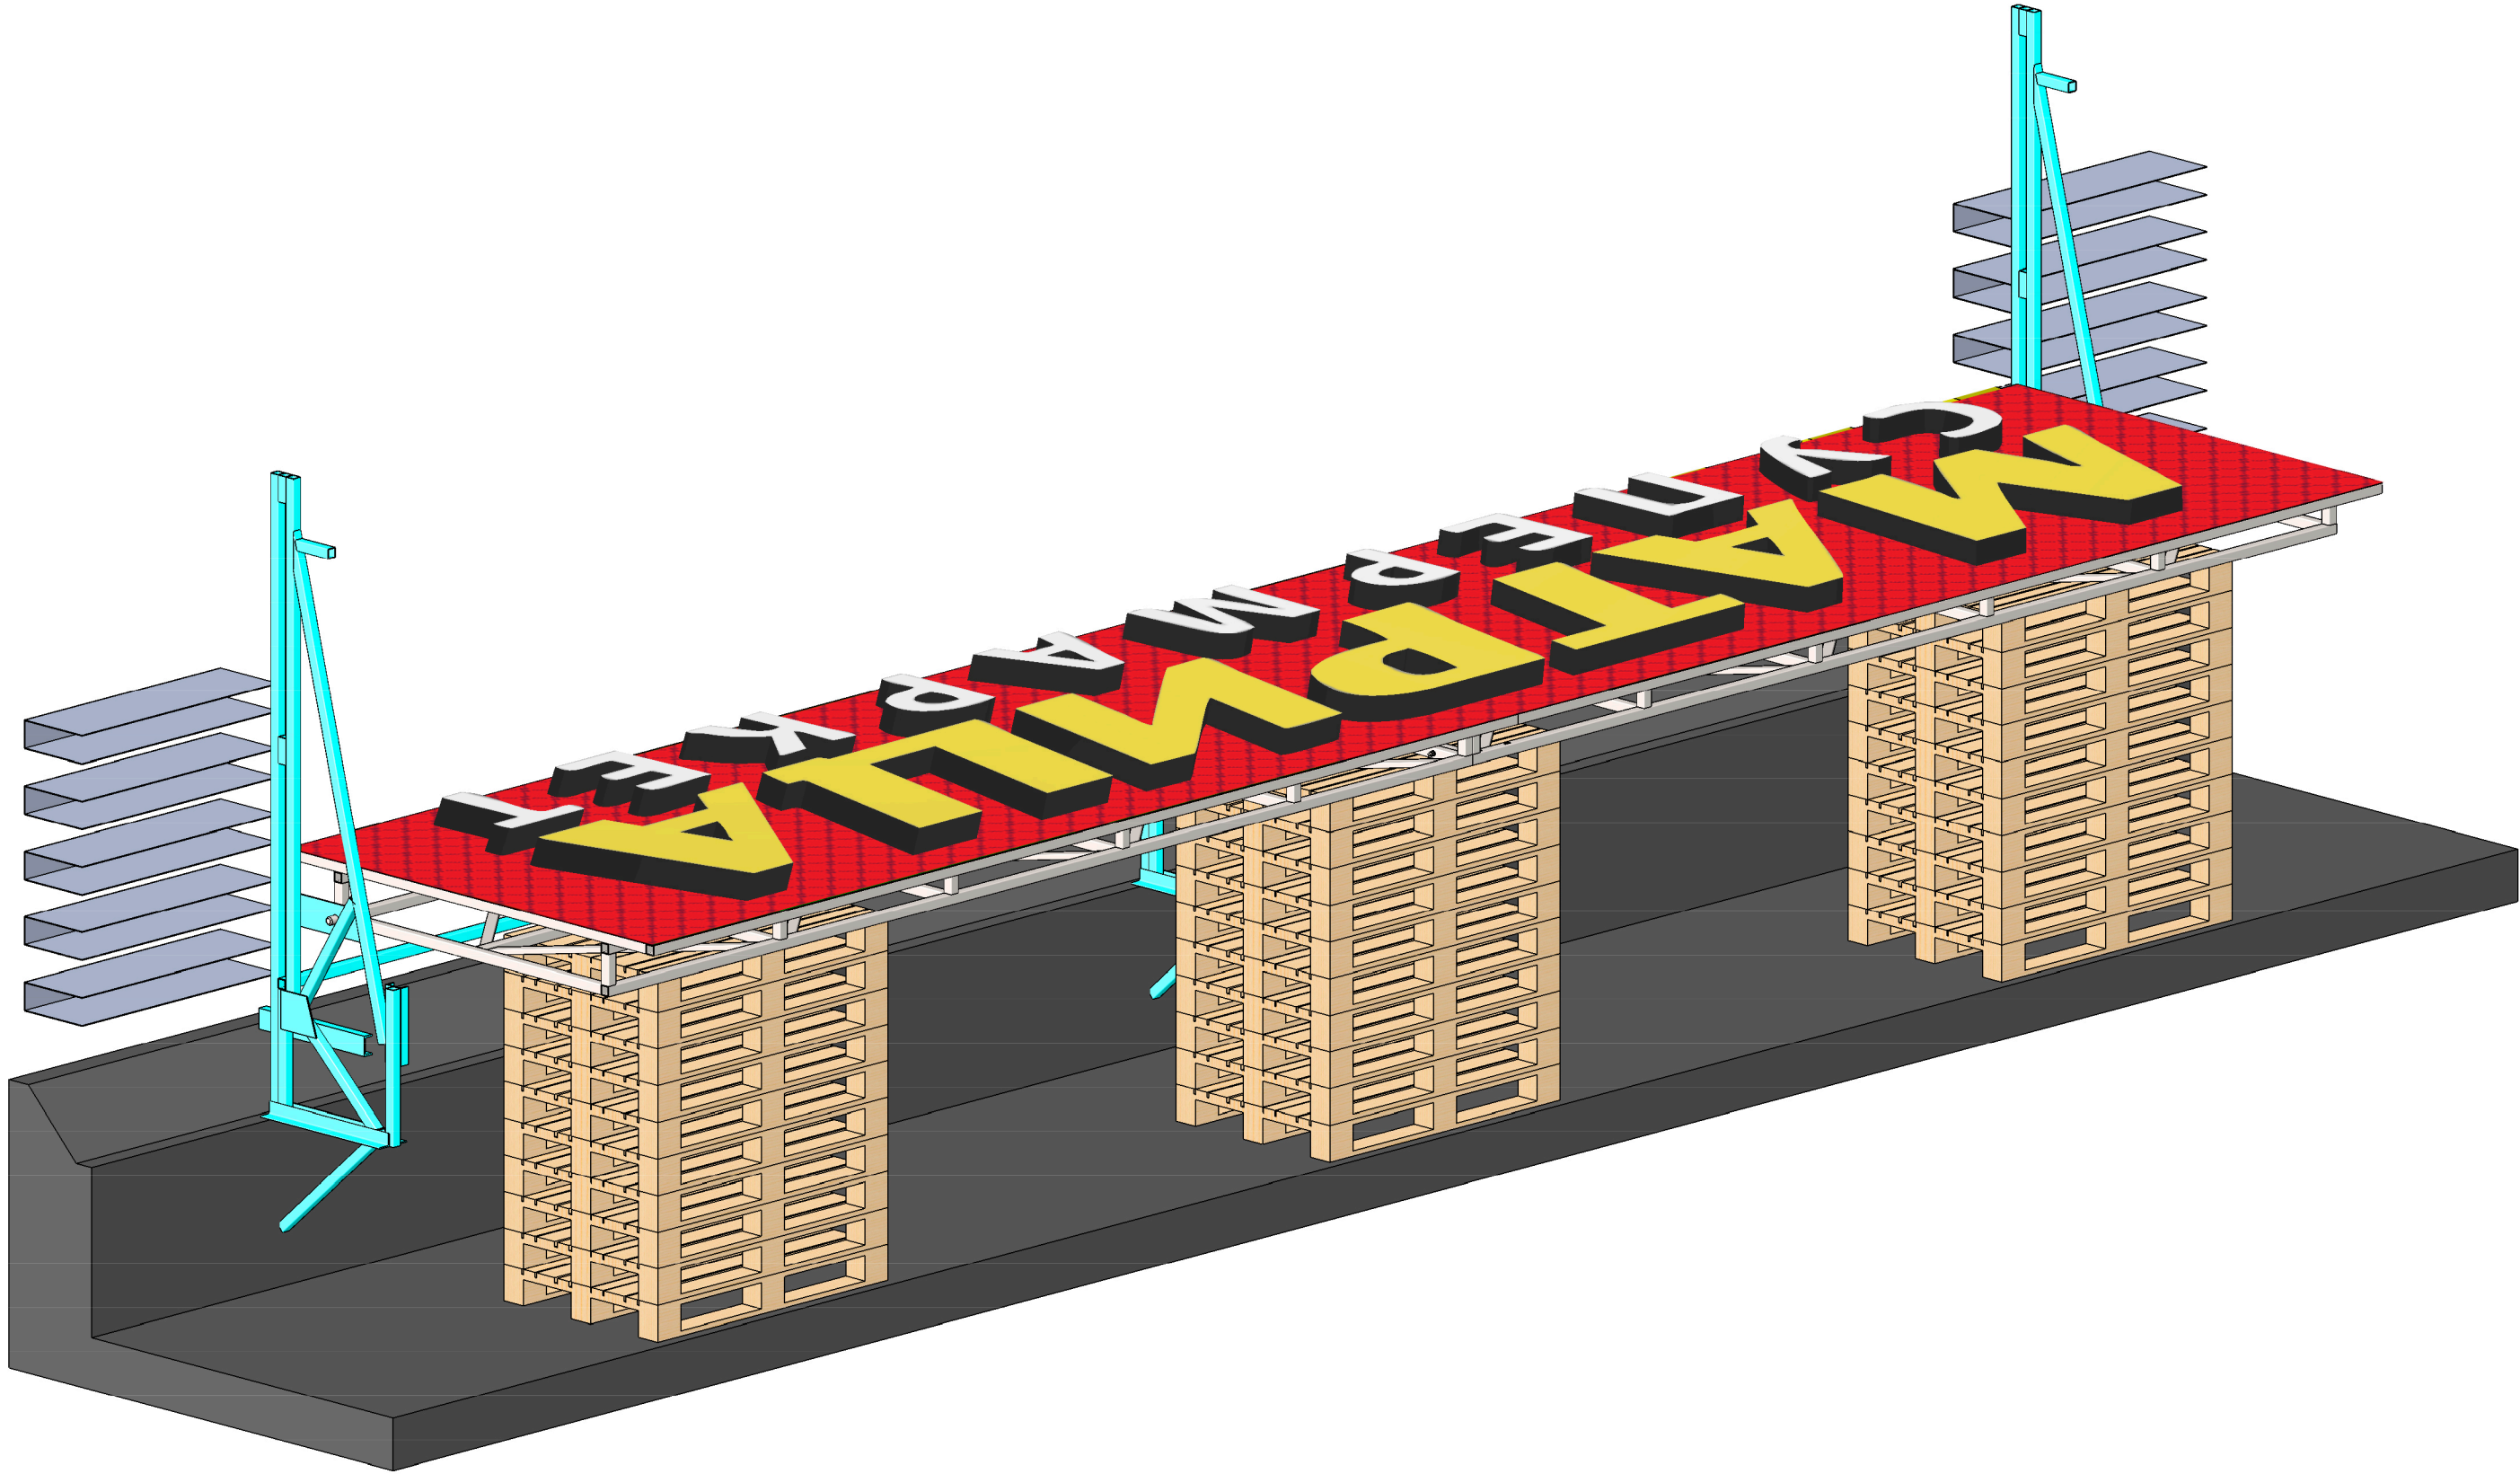

1. Конструкция собирается в горизонтальном состоянии. Затем поворачивается на осях, выставляется вертикально и крепится (сварка или болтовое соединение) к существующим опорам крыши. Дальнейшее обслуживание навесных элементов ЛНС 1540 и БС 600 будет осуществляться с вышки.
2. Максимальная потребляемая мощность 0,5 кВт при напряжении 220 В и частоте тока 50 Гц, код безопасности IP 65.
3. К конструкции подвести кабель NYUY-J (Германия) 3х1,5кв.мм. или ВБбШв 3х1,5 кв.мм. (Россия). Длина выведенного конца электрокабеля не менее 3000 мм.

					Матрица - Бренд сити - 01 Сх						
					Схема согласования крышной установки	Лит.			Масса	Масштаб	
									542	1:25	
Изм.	Лист	№ докум.	Подп.	Дата		Лист 3			Листов 3		
Разраб.											
Пров.											
Т.контр.											
Нач. КБ					г. Москва ТЦ Бренд Сити						
Н.контр.											
Утв.											