




Фасад 1-21 по оси А

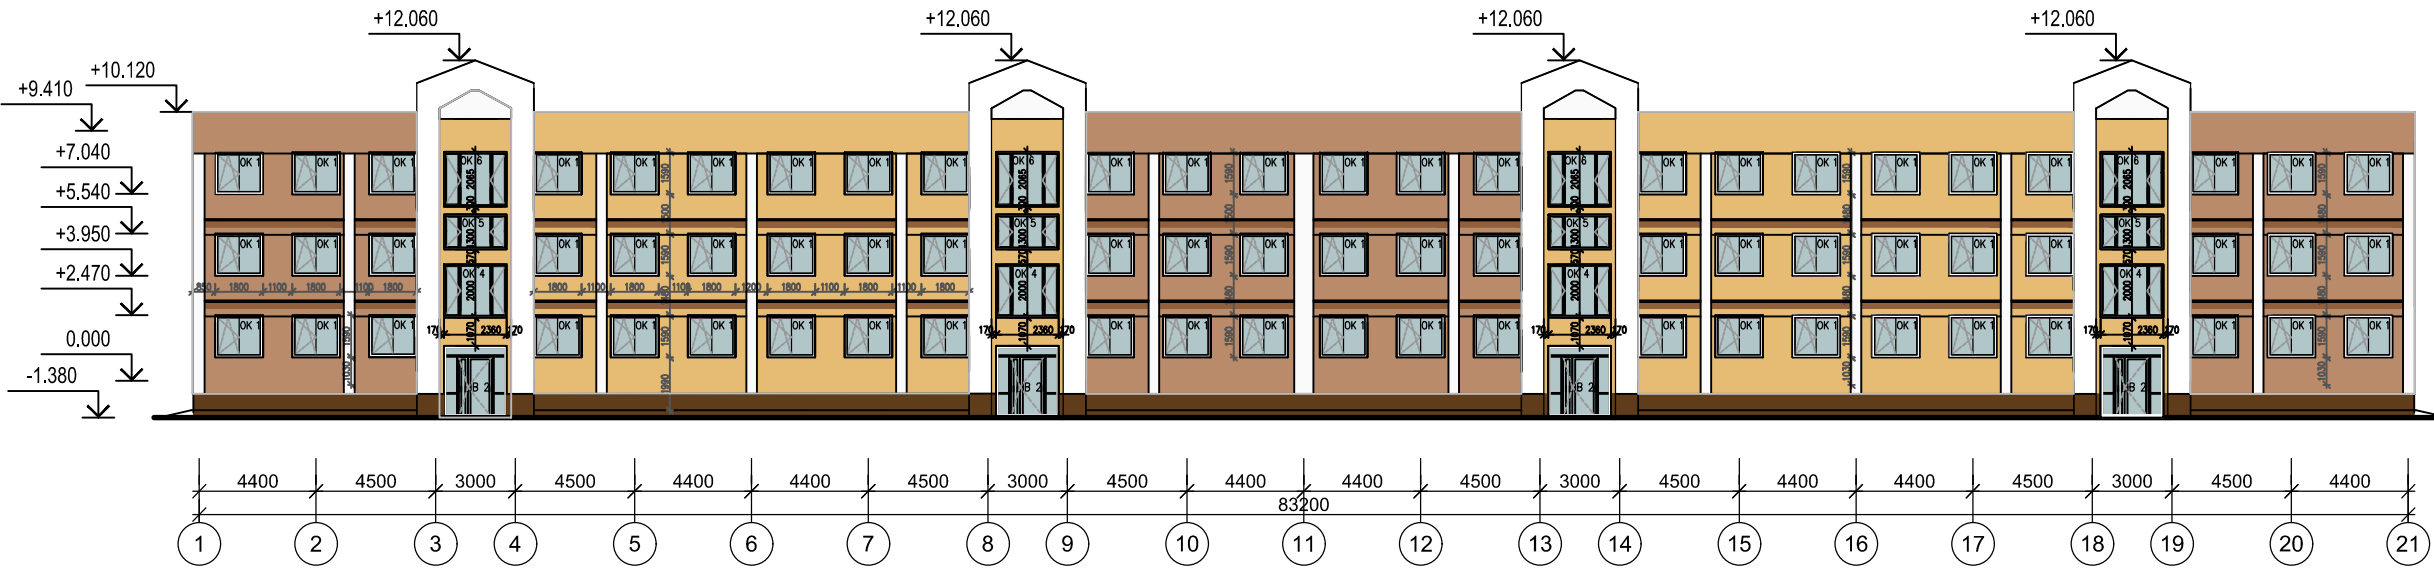

Фасад 21-1 по оси Г

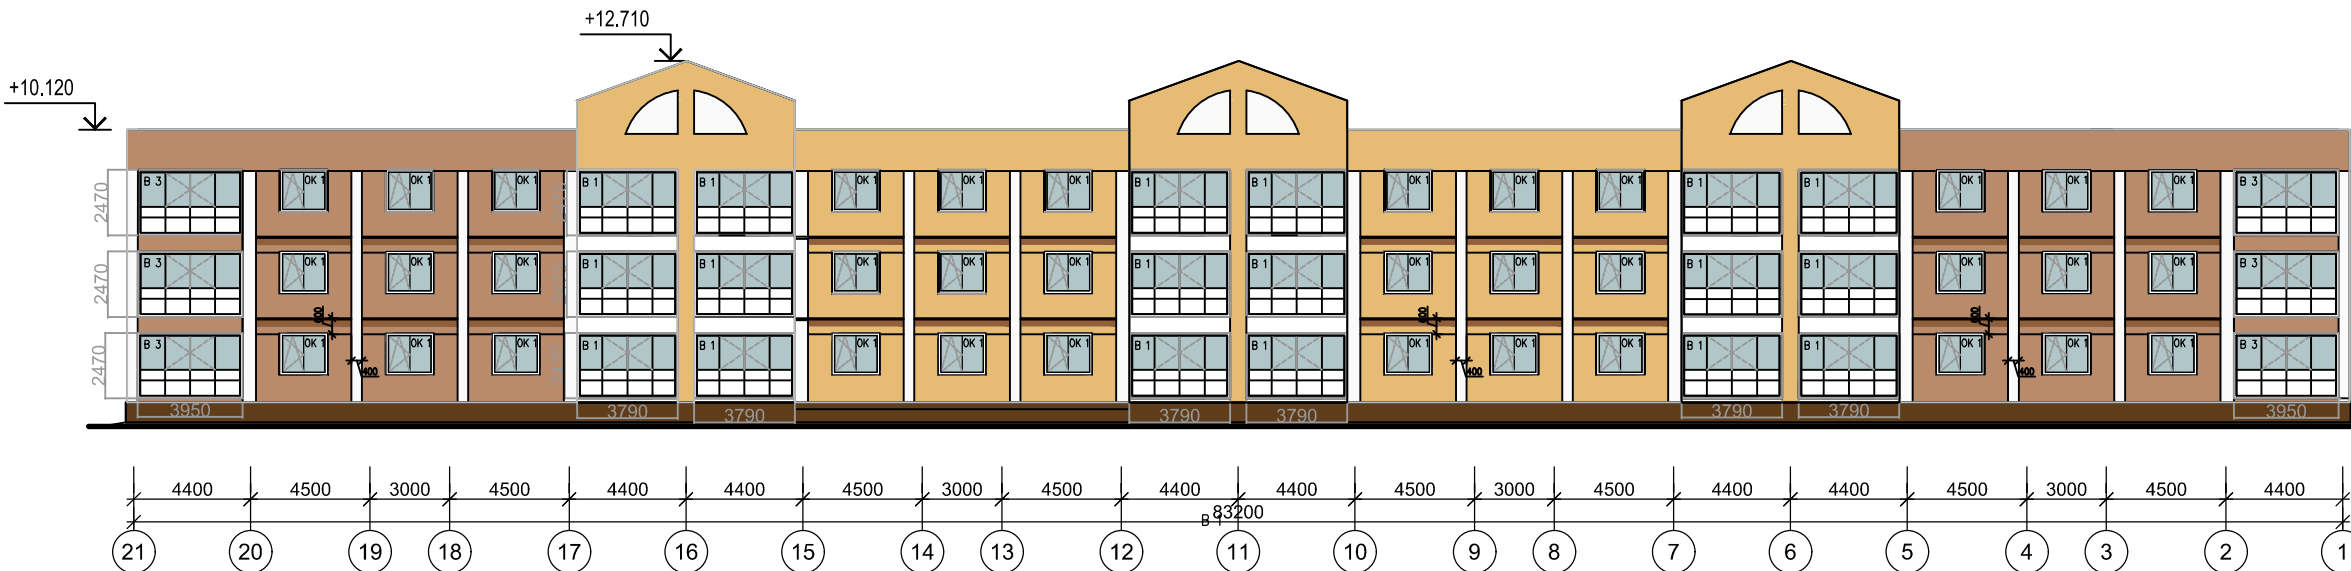

Боковой фасад

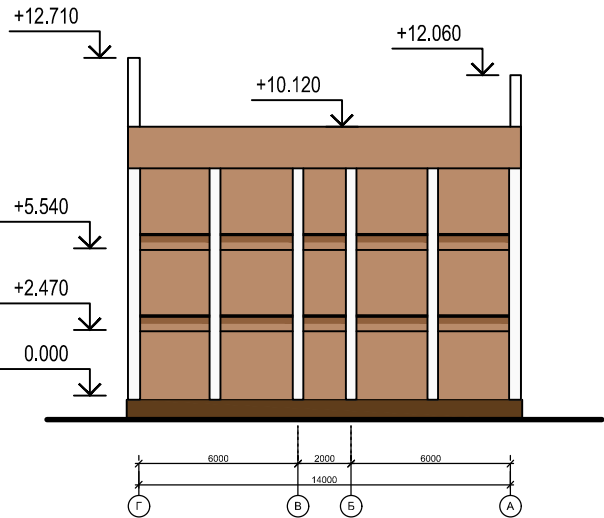

Экспликация стен			
Наименование или номер стены по проекту	Тип стены по проекту	Состав стены или номер по проекту	Элементы стены и их толщина
Утепление наружной стены по газобетонной кладке т.200	1		Газобетонные блоки - 200 мм, плотность - 500 кг/м³ 2. Минеральные плиты Rockwool "Венту-Баттс" - 100мм, плотность - 90 кг/м³ 3. Штукатурка по сетке ЗВр-I шаг 100х100 мм - 10 мм 4. Окраска в 2 слоя
Утепление наружной стены по перекрытию и балке	2		1. Ж/б балка 2. Минеральные плиты Rockwool "Венту-Баттс" - 150мм, плотность - 90 кг/м³ 3. Штукатурка по сетке ЗВр-I шаг 100х100 мм - 10 мм 4. Окраска в 2 слоя
Утепление наружной стены по колоннам	3		1. Ж/б колонна 2. Минеральные плиты Rockwool "Венту-Баттс" - 180мм, плотность - 90 кг/м³ 3. Штукатурка по сетке ЗВр-I шаг 100х100 мм - 10 мм 4. Окраска в 2 слоя

- Белый
- Е115 (weber)
- Е612(weber)
- N642(weber)