



Разрез 1-1

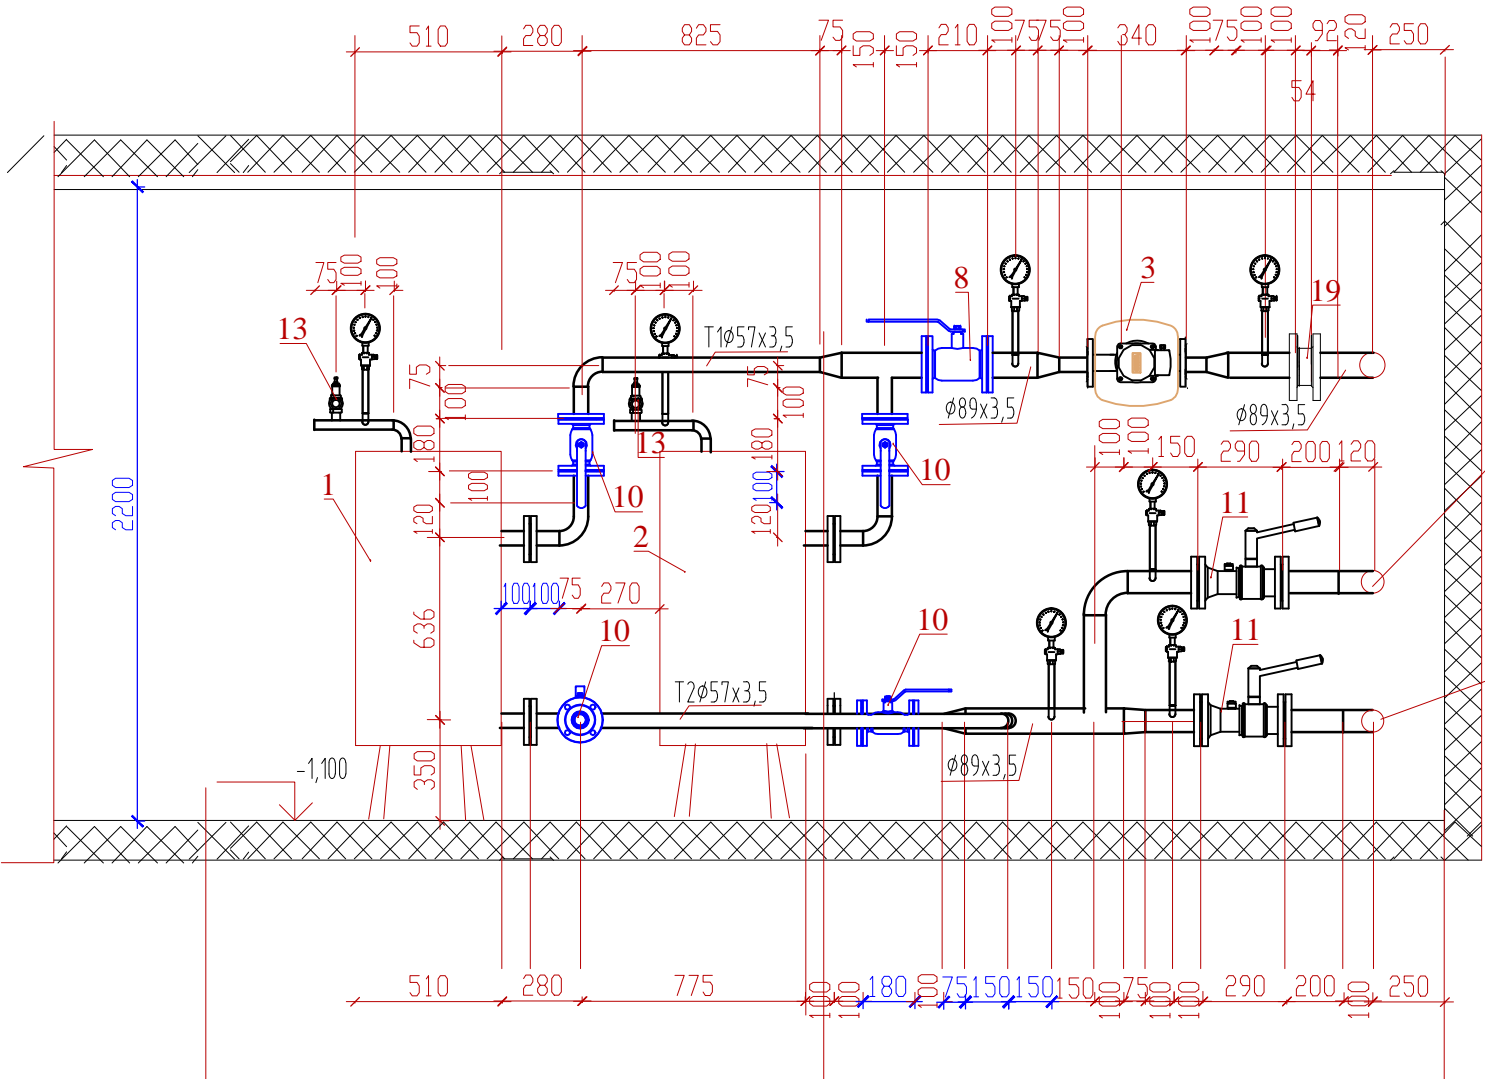

Разрез 2-2

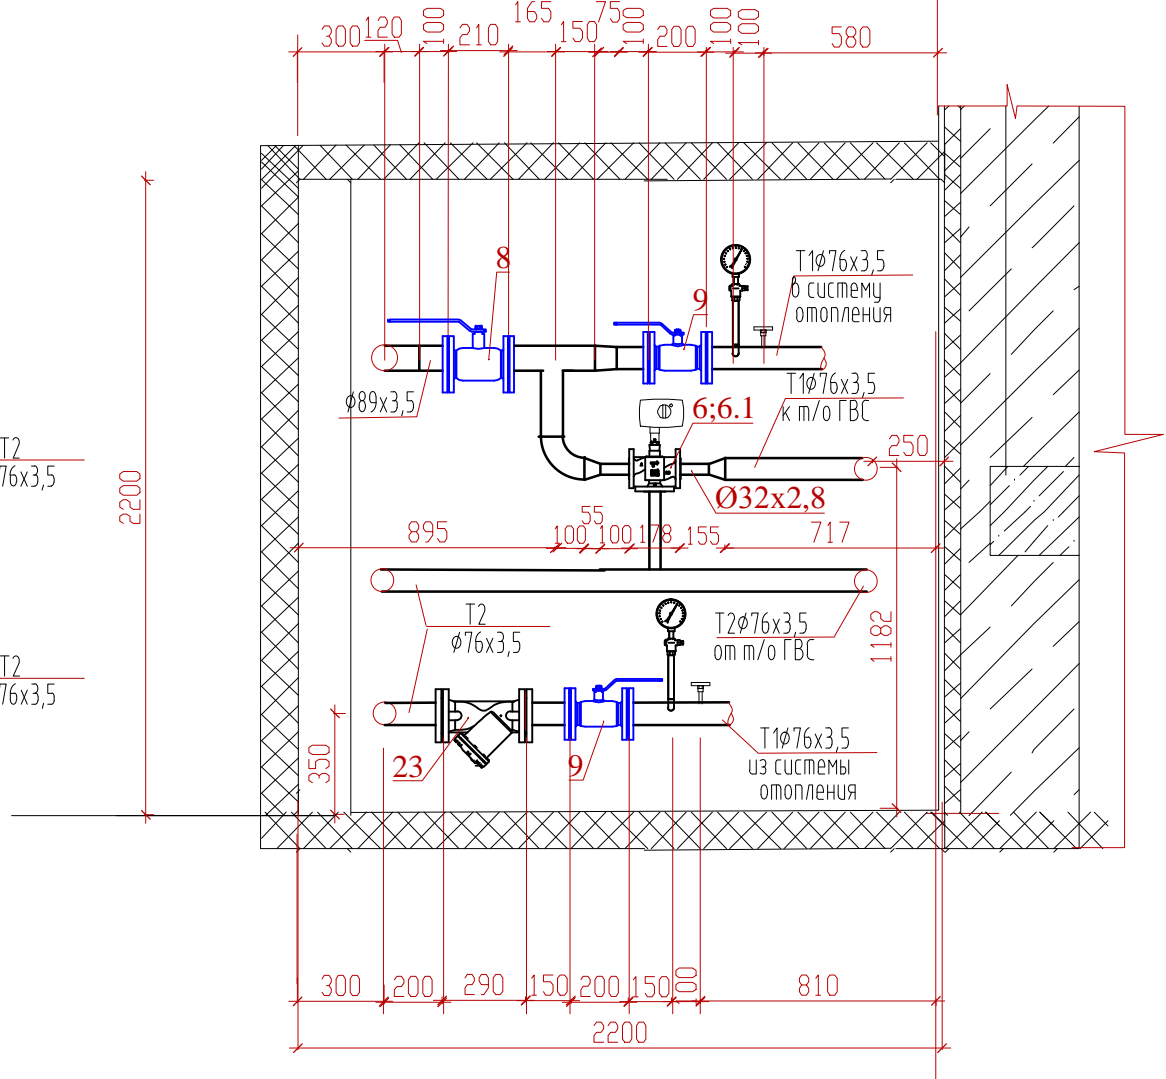

Примечания:

- Все размеры являются справочными (уточнить при монтаже).
- Монтаж оборудования ИТП производить в соответствии с "Принципиальной схемой".
- Слив дренажных вод и опорожнение систем предусмотрено самотеком в существующий трап системы канализации. Сброс воды от предохранительного клапана – с разрывом струи в канализацию.
- Связь трубопроводов ИТП с внутренними системами выполняется по месту.
- При необходимости на трубопроводах установить сливные и воздушные краны.

						03-04-И1-17		
						Ленинградская обл., Всеволожский район, Романовское сельское поселение, участок Центральное отделение		
Изм.	Кол.уч.	Лист	№ док	Подпись	Дата	Малозэтажный 90-квартирный (трехсекционный) жилой дом	Стадия	Лист
ГИП		Кузнецов			04.17		Р	4
Инженер		Кузнецова			04.17	Разрезы 1-1, 2-2	ООО "СпецПроект СПб"	
Н. контр.		Соколов			04.17			