


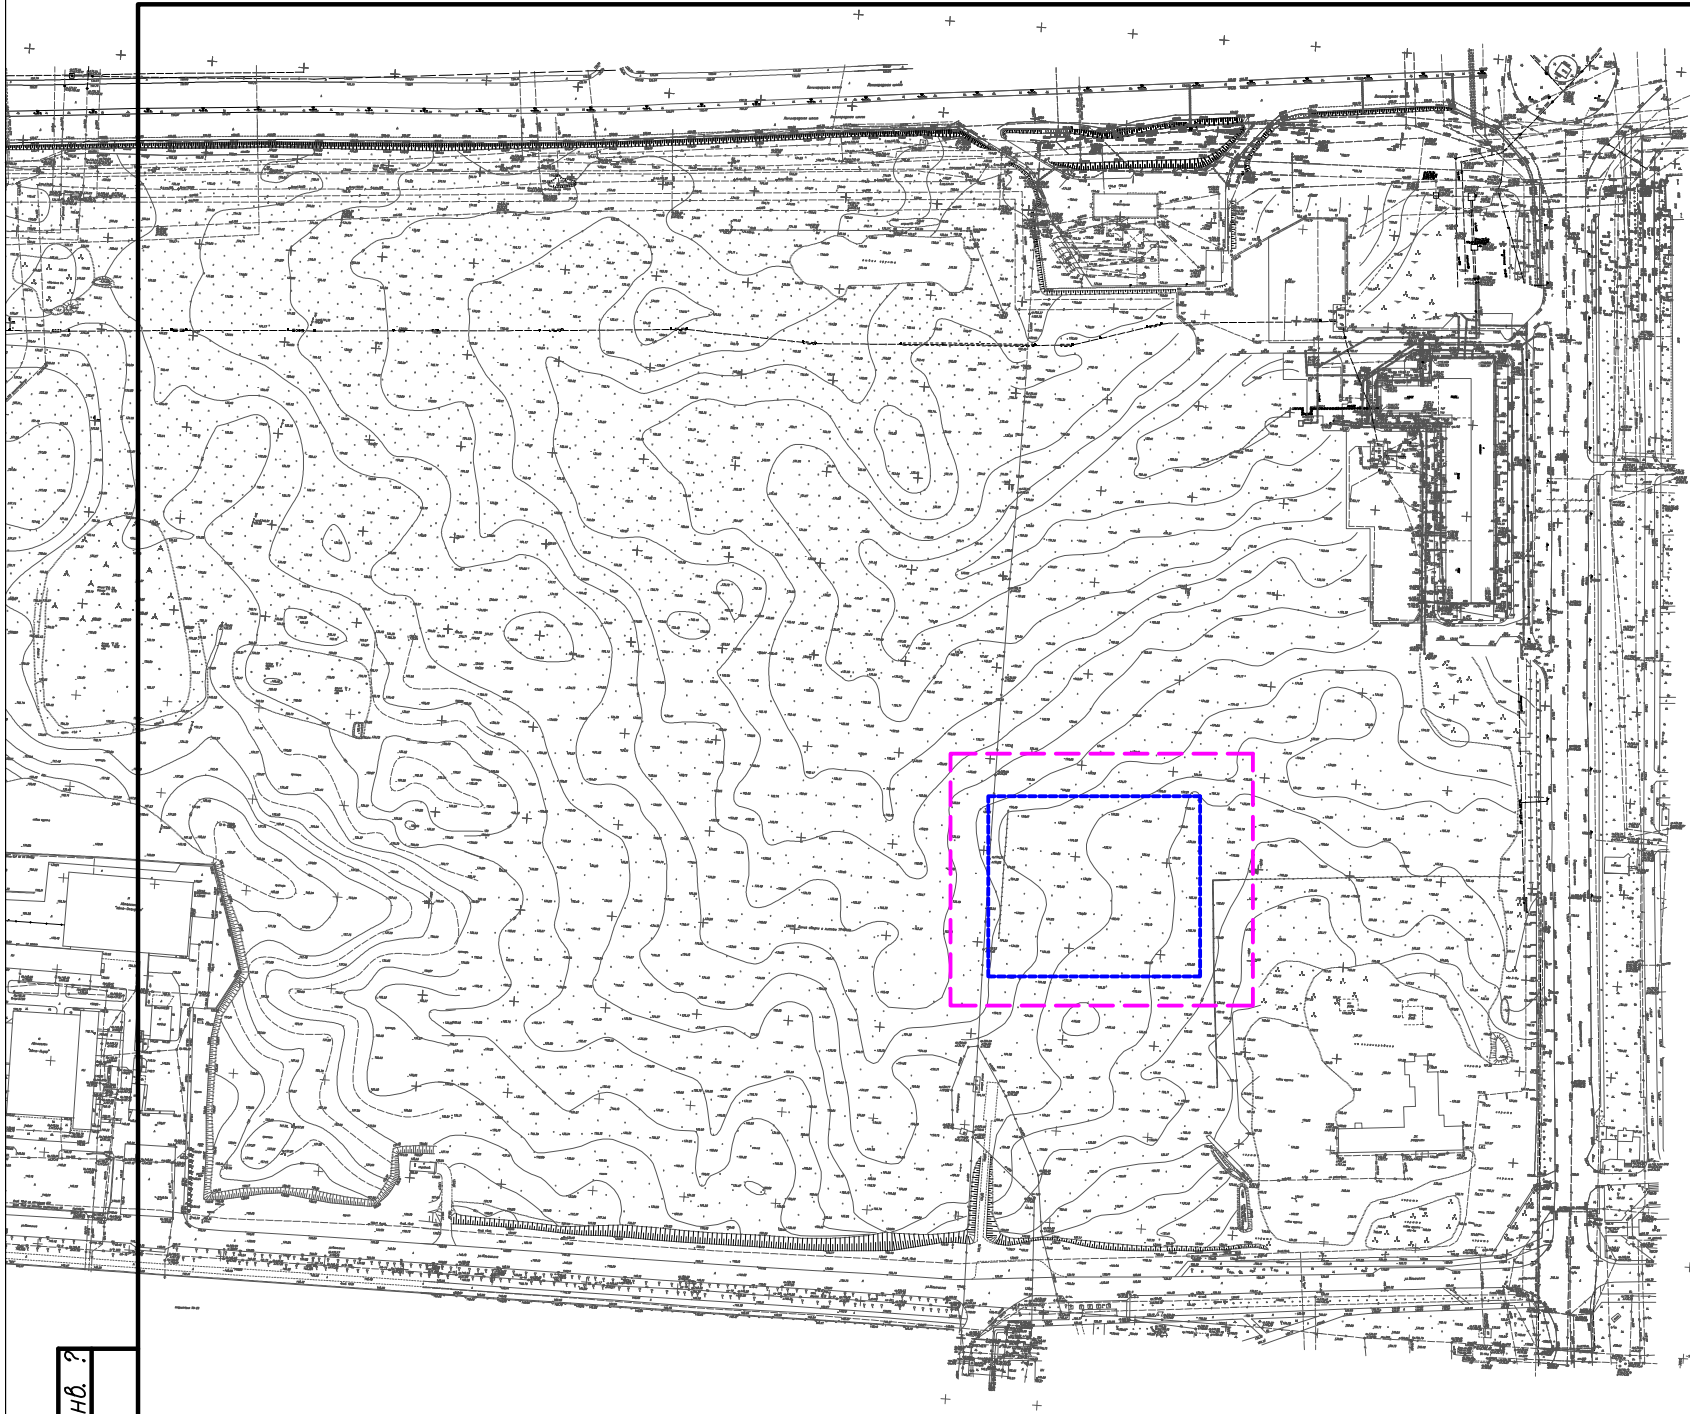

Примечание: Система координат местная

- Граница земельного участка д. сада на 320 мест
- - - - - Границы проектирования (2.26 Га)

Инв. ? подл.	Поясн. и дата	Взам. инв. ?
--------------	---------------	--------------