


Согласовано

Име.№ подл. Подп. и дата Взам. инв.№

— Стена из бруса 140x250 мм, 140x168 мм материал сосна.  
 Количество шпильки и шаг устанавливается согласно рабочему проекту или ТУ монтажной организации.  
 За отметку 0,000 принят уровень верха нижнего бруса.

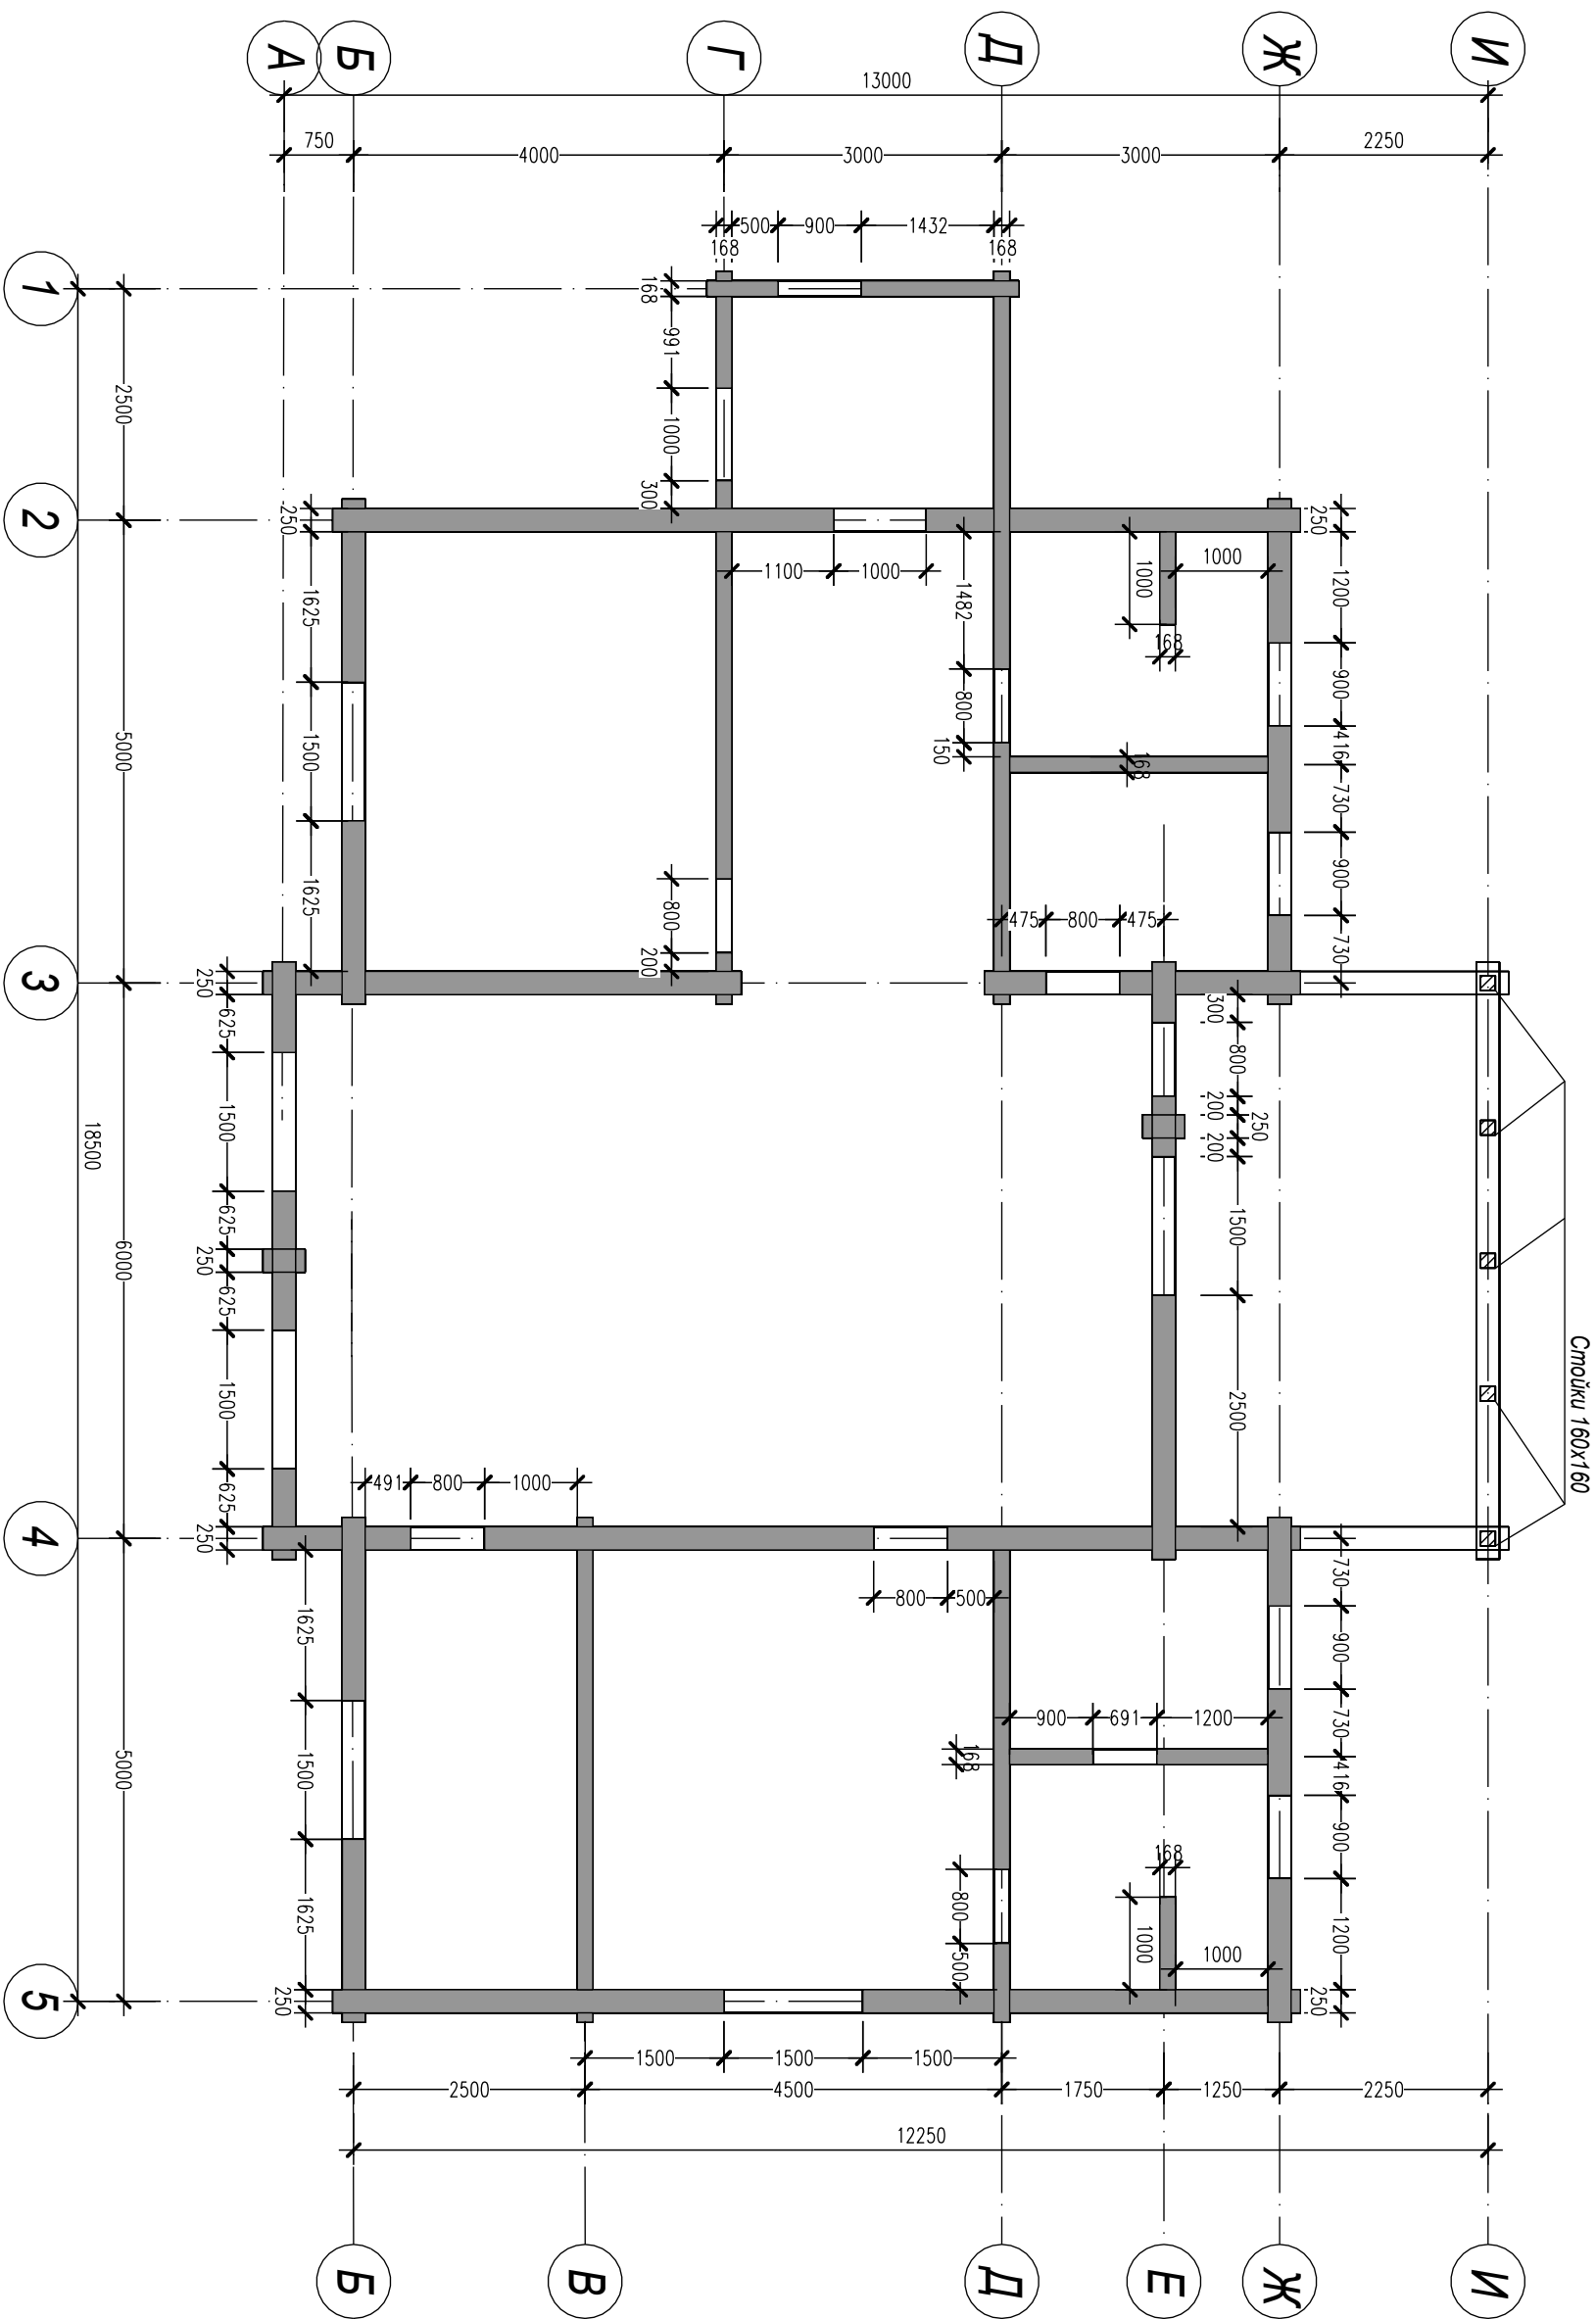

Масштаб 1:80

г. Новосибирск

Дом из клееного бруса

План

первого этажа

Изм.	Кол.уч.	Лист	№ док.	Подп.	Дата
Выполнил	Взорова Е.А.				24.03.2018
<p>СКМД</p>					

Стандия Лист Листов

РД 8

