


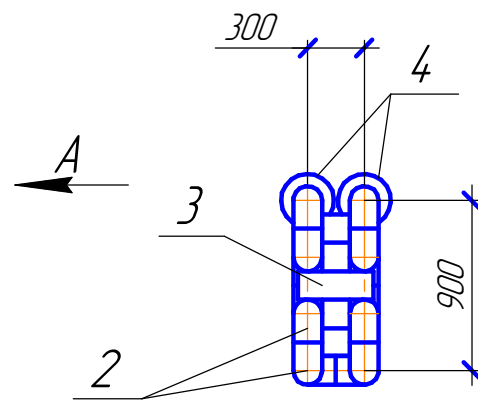
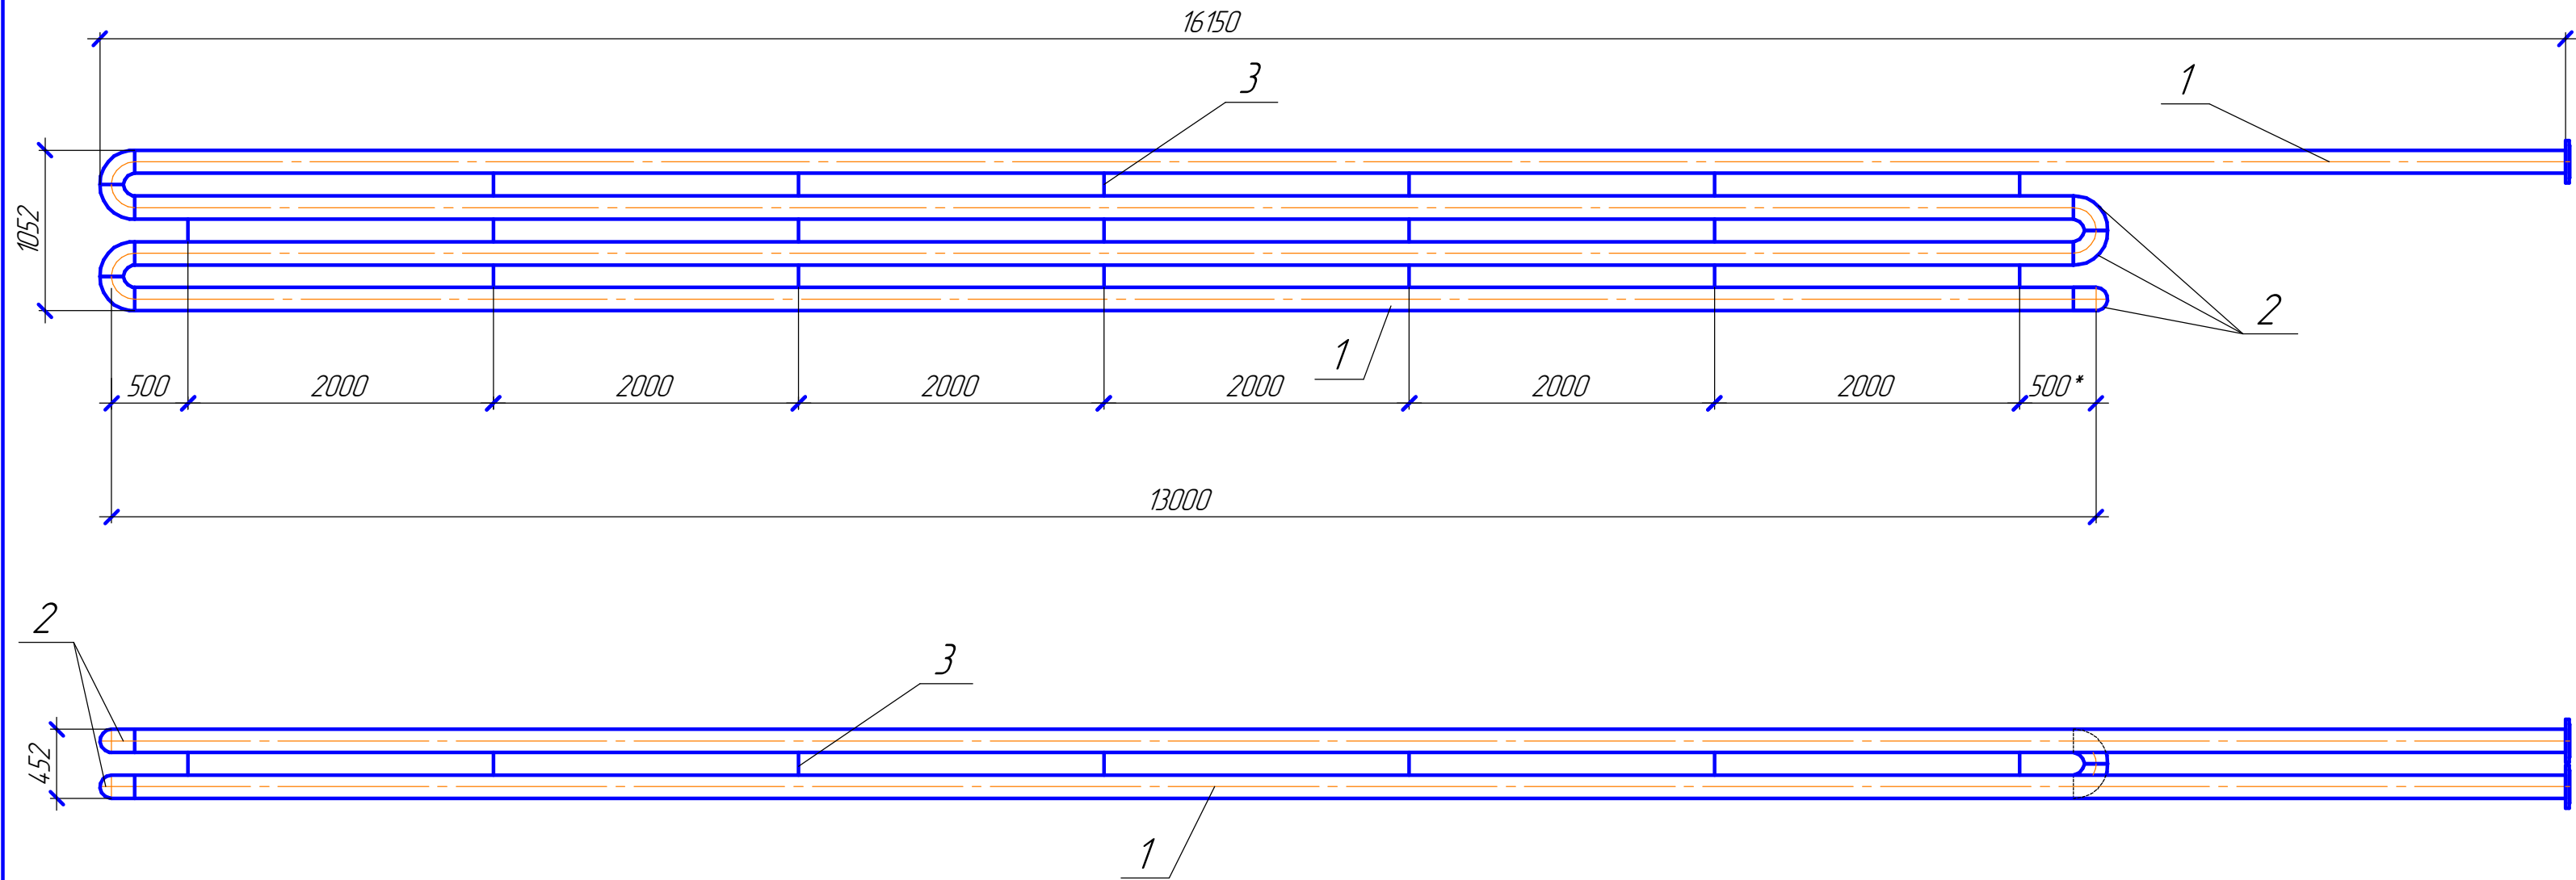


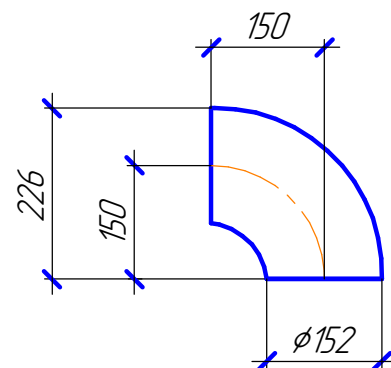

Геометрия отвода
по ГОСТ 30753-2001

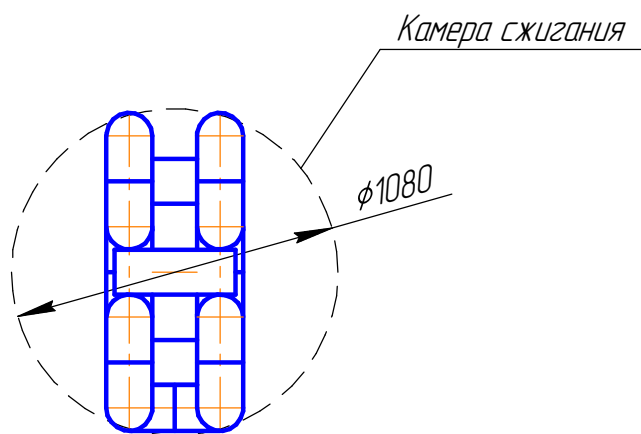

Вид А(1:25)

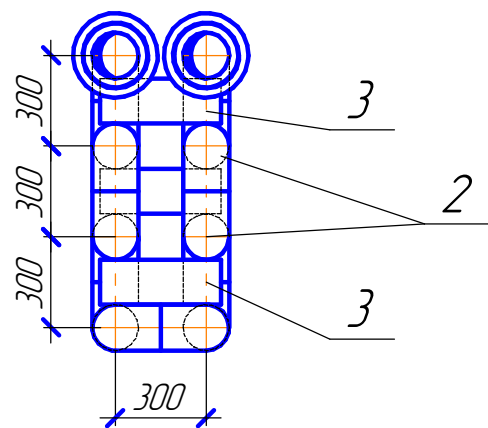

Поз.	Обозначение	Наименование	Кол.	Масса ед, кг	Приме- чание
1	ГОСТ 550-75	Труба 152х8-15Х5М	п.м	105	28,41
2		Отвод 90°-152х8-15Х5М	шт	12	3,61
3	Б-ПН-20 ГОСТ 19903-74 Ст. 15Х5М ГОСТ 7350-77	Лист 14,8х4,00х20	шт	18	9,42
4	ГОСТ 12820-80	Фланец 1-150-16 Ст.15Х5М	шт	2	8,16

Изм.	Лист	№ докум.	Подп.	Дата				
Гл. инж.	Литин В.Д.				Змеев И	Стадия	Лист	Листов
Нач. ТО							1	1
Нач. ПКБ								
Конструктор						ООО "Газпром переработка" Филиал Сосногорский ГПЗ ПКБ ТО		