


ВЕДОМОСТЬ ССЫЛОЧНЫХ И ПРИЛАГАЕМЫХ ДОКУМЕНТОВ.

Обозначение	Наименование	Примечание
	Ссылочные документы.	
Серия 5.903-13, вып.8-95	Опоры скользящие.	
Серия 5.903-13, вып.7-95	Опоры неподвижные.	
Серия 5.903-13, вып.1.	Изделия и детали трубопроводов для тепловых сетей	
	Прилагаемые документы.	
90.17/4-ТС.С	Спецификация оборудования, изделий и материалов.	

Ситуационный план

2 Ду200мм

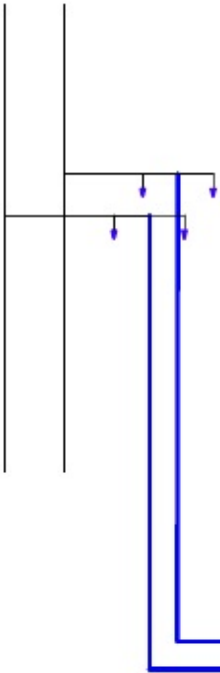

2 Ду50мм

Литер А
Новаженова 88


ВЕДОМОСТЬ РАБОЧИХ ЧЕРТЕЖЕЙ ОСНОВНОГО КОМПЛЕКТА.

Лист	Наименование	Примечание
1.	Общие данные (начало).	
2.	Общие данные (окончание).	
3.	План тепловой сети М 1:500.	
4.	Схема тепловой сети.	
5.	Бетонная площадка (под спускники).	
6.	Разрез теплосети 1-1 на новых стойках.	
7.	Профиль тепловой сети.	
8.	Стойки 2,2м.	
9.	Стойки 2,2м (Н1,Н2).	
10.	Установка неподвижной опоры НЗ на существующей стойке	

Ввиду отсутствия полного комплекта исполнительной документации на данный участок теплосети, после проведения земляных работ возможны отклонения фактического состояния тепловой сети от принятых проектных решений.
Все изменения в проект вносятся в рабочем порядке.

— граница проектирования

90.17/4-ТС

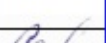						90.17/4-ТС		
ИЗМ.	КОЛ/УЧ.	ЛИСТ	№ ДОК.	ПОДПИСЬ	ДАТА			
ГИП		Русаков				СТАДИЯ	ЛИСТ	ЛИСТОВ
Разработал		Никифоров				Р	1	10
Н.Контр.		Сафин				Общие данные (начало)		