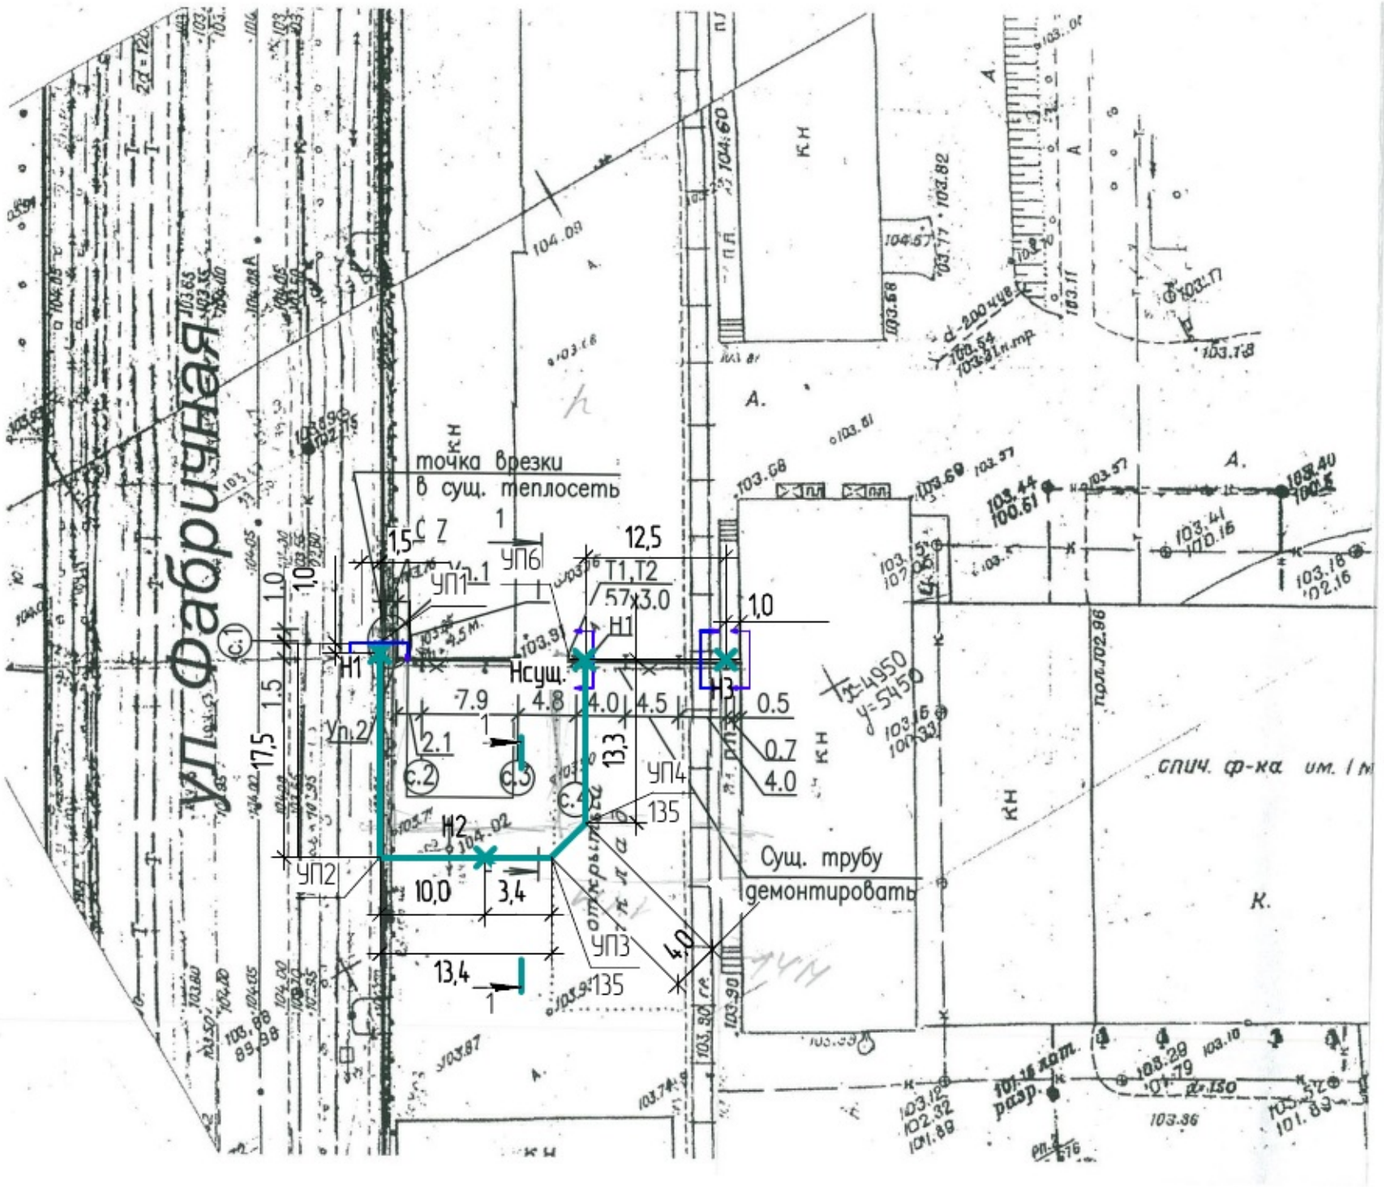

– граница проектирования

Примечание:
1. На участке от УП6 до точки врезки в здание существующая тепловая сеть 2Ду50мм;
2. Существующую неподвижную опору Нсущ. около УП6 демонтировать;

						90.17/4-ТС
ИЗМ.	КОЛ.УЧ.	ЛИСТ	№ ДОК.	ПОДПИСЬ	ДАТА	
ГИП		Русаков				
Разработал		Никифоров				
Н.Контр.		Сафин				План теплосети М 1:500.

СТАДИЯ	ЛИСТ	ЛИСТОВ
Р	3	