




108
107
106
105
104
103
102
101
100

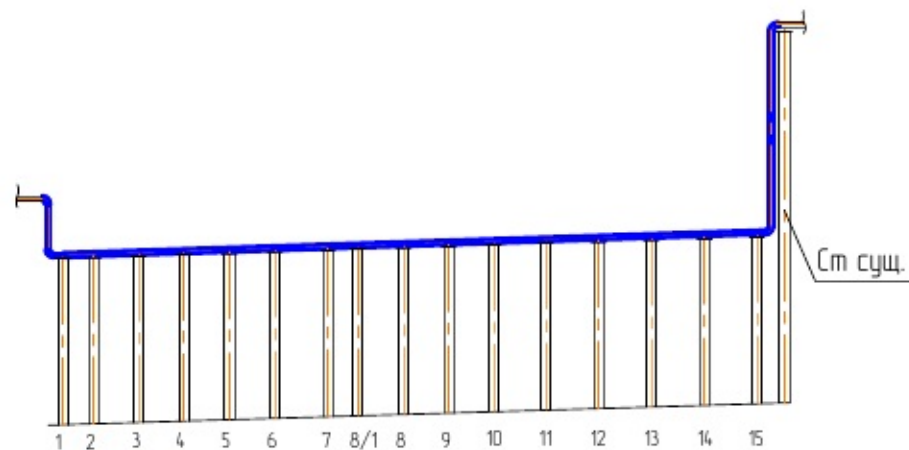

Проектная отметка земли
Натурная отметка земли
Отметка верха несущей конструкции
Отметка оси трубы
Уклон, ‰
Длина, м
Номер поперечного разреза
Внутренний размер, мм
Развернутый план

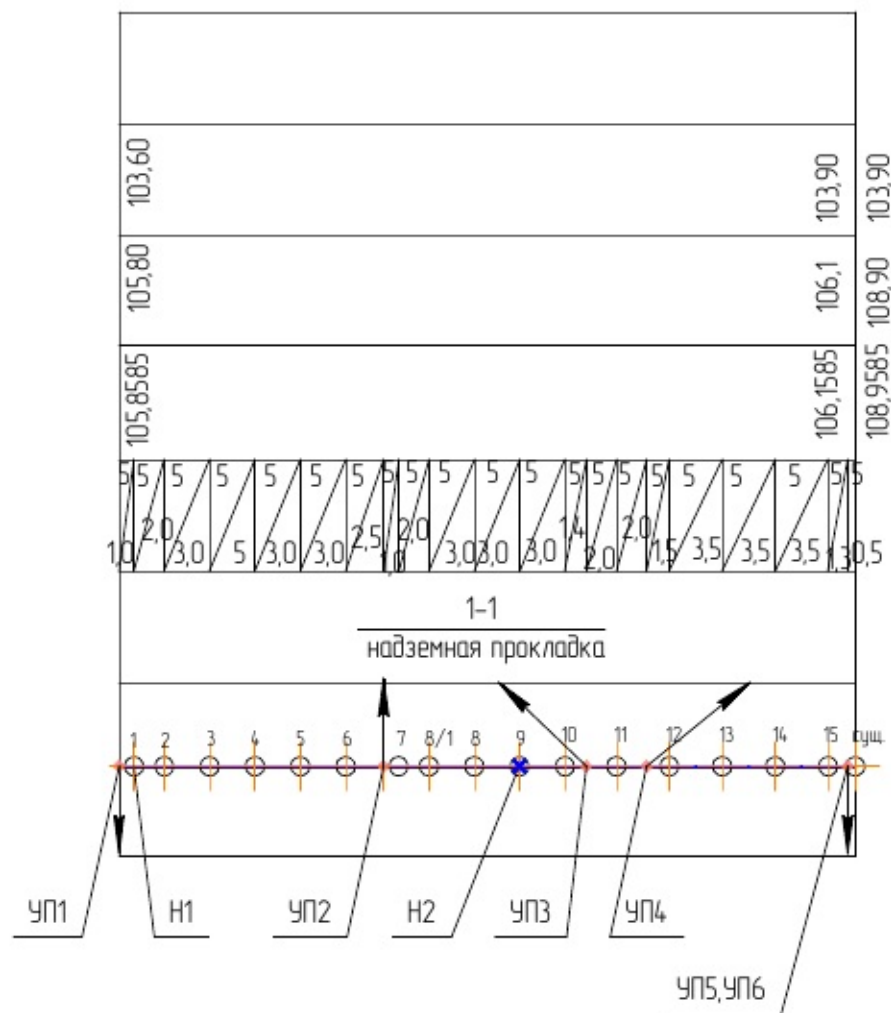

Масштаб:
1:100 (по вертикали)
1:500 (по горизонтали)

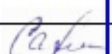						90.17/4-ТС		
ИЗМ.	КОЛ/Ч.	ЛИСТ	№ ДОК.	ПОДПИСЬ	ДАТА			
ГИП		Русаков				СТАДИЯ	ЛИСТ	ЛИСТОВ
Разработал		Никифоров				Р	7	
Н.Контр.		Сафин				Профиль тепловой сети.		