


Стойки 2,2 м (Н1,Н2) (Неподвижные опоры Н1, Н2)

Спецификация (на одну опору).

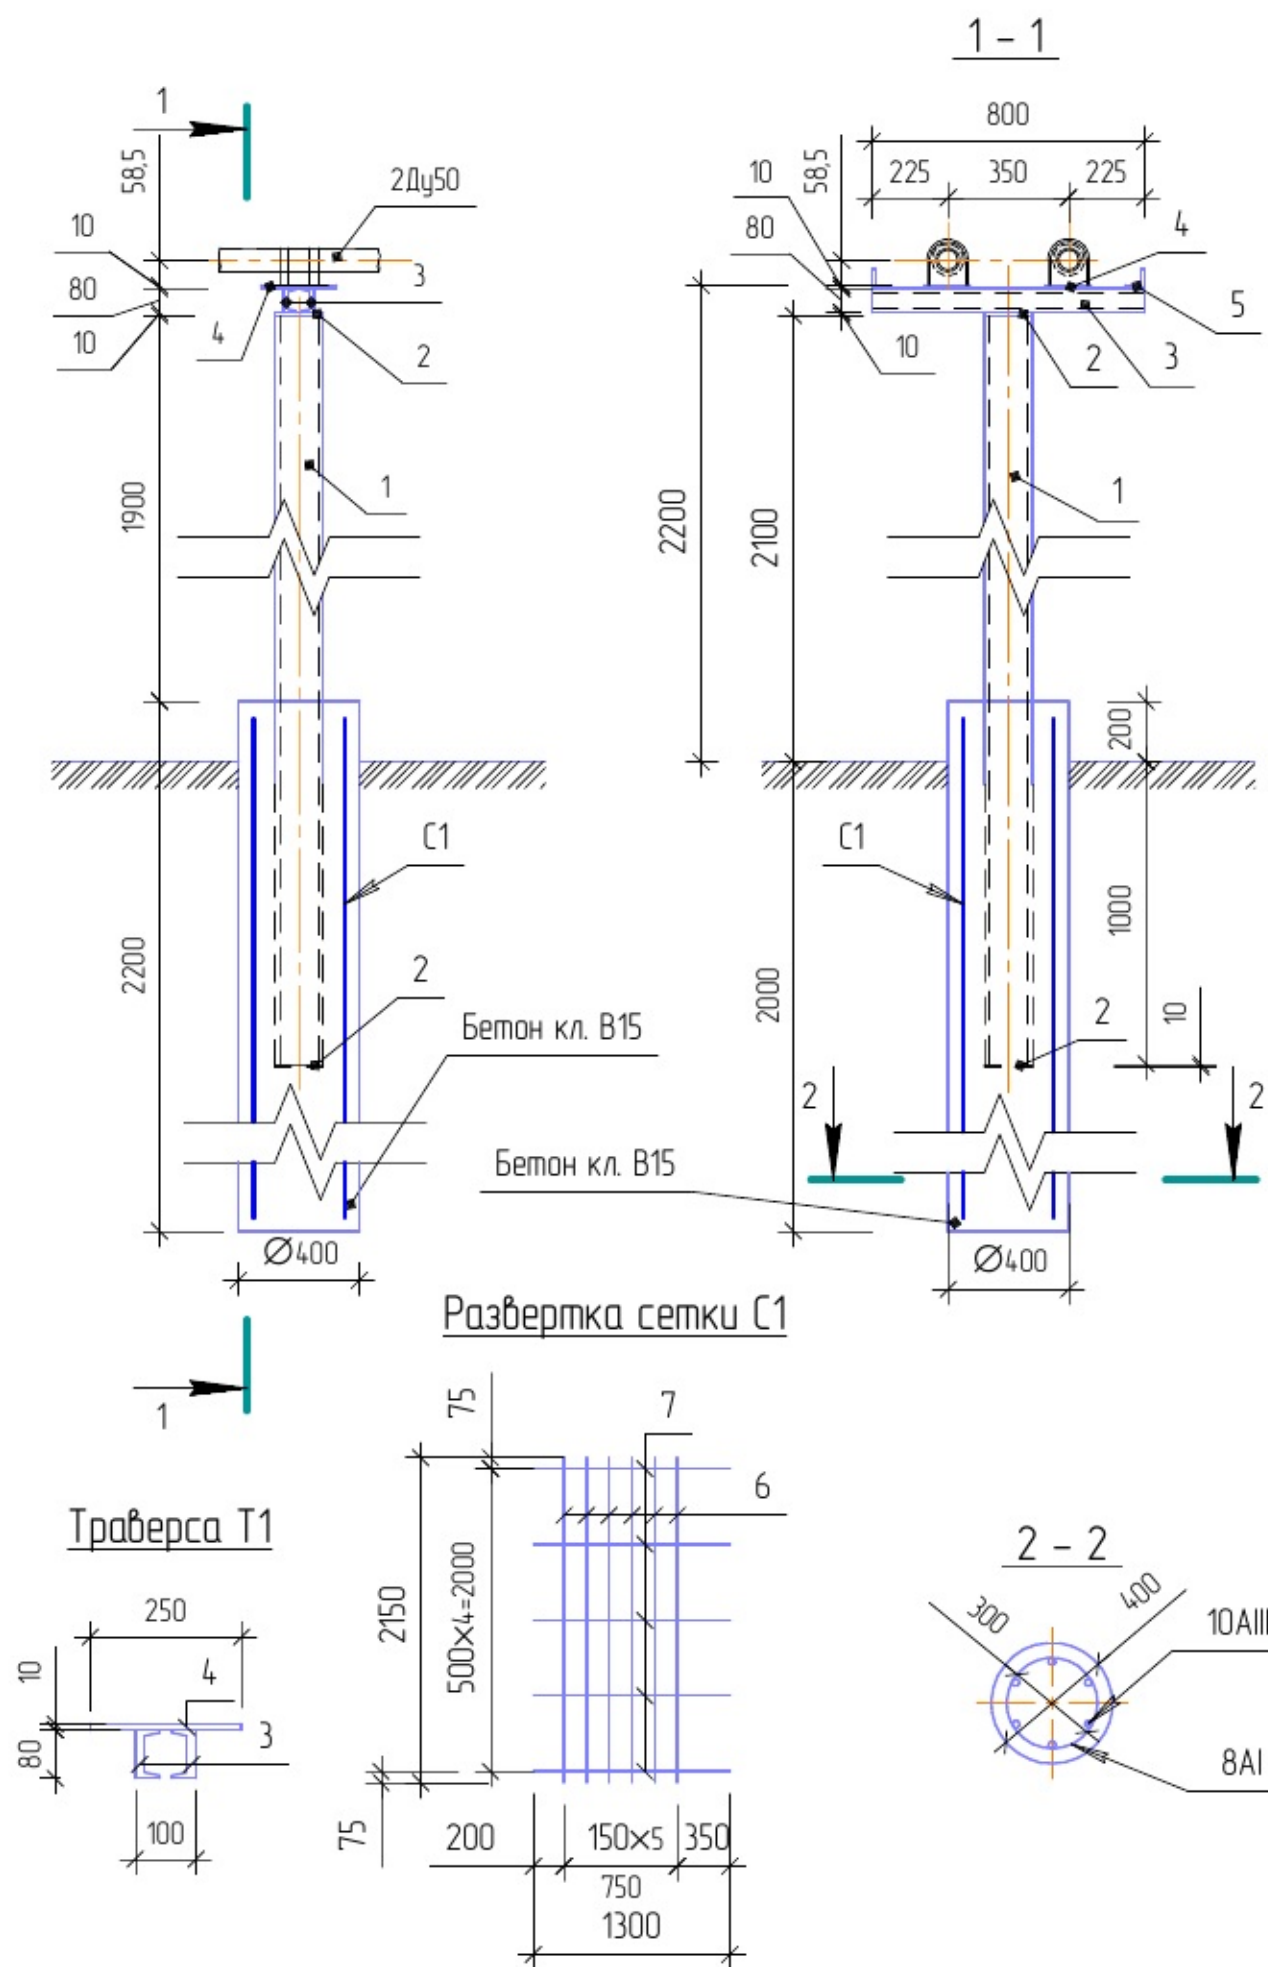

Поз.	Обозначение	Наименование	Кол.	Масса ед.,кг	Примечание
	см. данный чертеж	<u>Стойка</u>	1		
1		Труба 159x4,5 ГОСТ 10704-91	1	53,2	l-уточнить по месту
2		Лист Б-ПН-10 ГОСТ 19903-74* С245 ГОСТ 27772-88* 160x160	2	2	
	см. данный чертеж	<u>Траверса</u>			
3		Швеллер 8У ГОСТ 8240-97 С245 ГОСТ 27772-88* l=800	2	5,63	
4		Лист Б-ПН-10 ГОСТ 19903-74* С245 ГОСТ 27772-88* 250x150	2	3,0	
5		Уголок 50x50x5 ГОСТ 8509-93 С245 ГОСТ 27772-88* l=250	2	0,9	
	см. данный чертеж	Сетка С1	1	12,7	
6	ГОСТ 5781-82*	Арматурная сталь 10-A-III (A400), l=2150	6	1,69	
7	ГОСТ 5781-82*	Арматурная сталь 8-A-I (A240), l=1300	5	0,51	
	ГОСТ 25129-82*	Грунт ГФ- 021	2,3	-	м ²
	ГОСТ 5631-79*	Краска БТ-177	2,3/4,6	-	м ²
	ГОСТ 7473-94	Бетон В 15	0,3	-	м ³

1. Сварку производить электродами типа Э-42 по ГОСТ 9467-75*.
Катет шва не менее толщины свариваемых элементов.
2. Металлические конструкции окрасить краской БТ-177 за два раза по слою грунта ГФ-021.
3. Количество стоек - 2шт(Ст.1,Ст.9)
4. Высоту стоек выверить по профилю в соответствии с отметкой земли.

90.17/4-ТС

Изм.	Кол.	Лист	№ док.	Подп.	Дата	Стдия	Лист	Листов
ГИП		Русаков				Р	9	
Разработал		Никифоров						
Н.Контр.		Сафин						

Стойки 2,2м (Н1,Н2)