ПЛАН НА ОТМ. 0.000

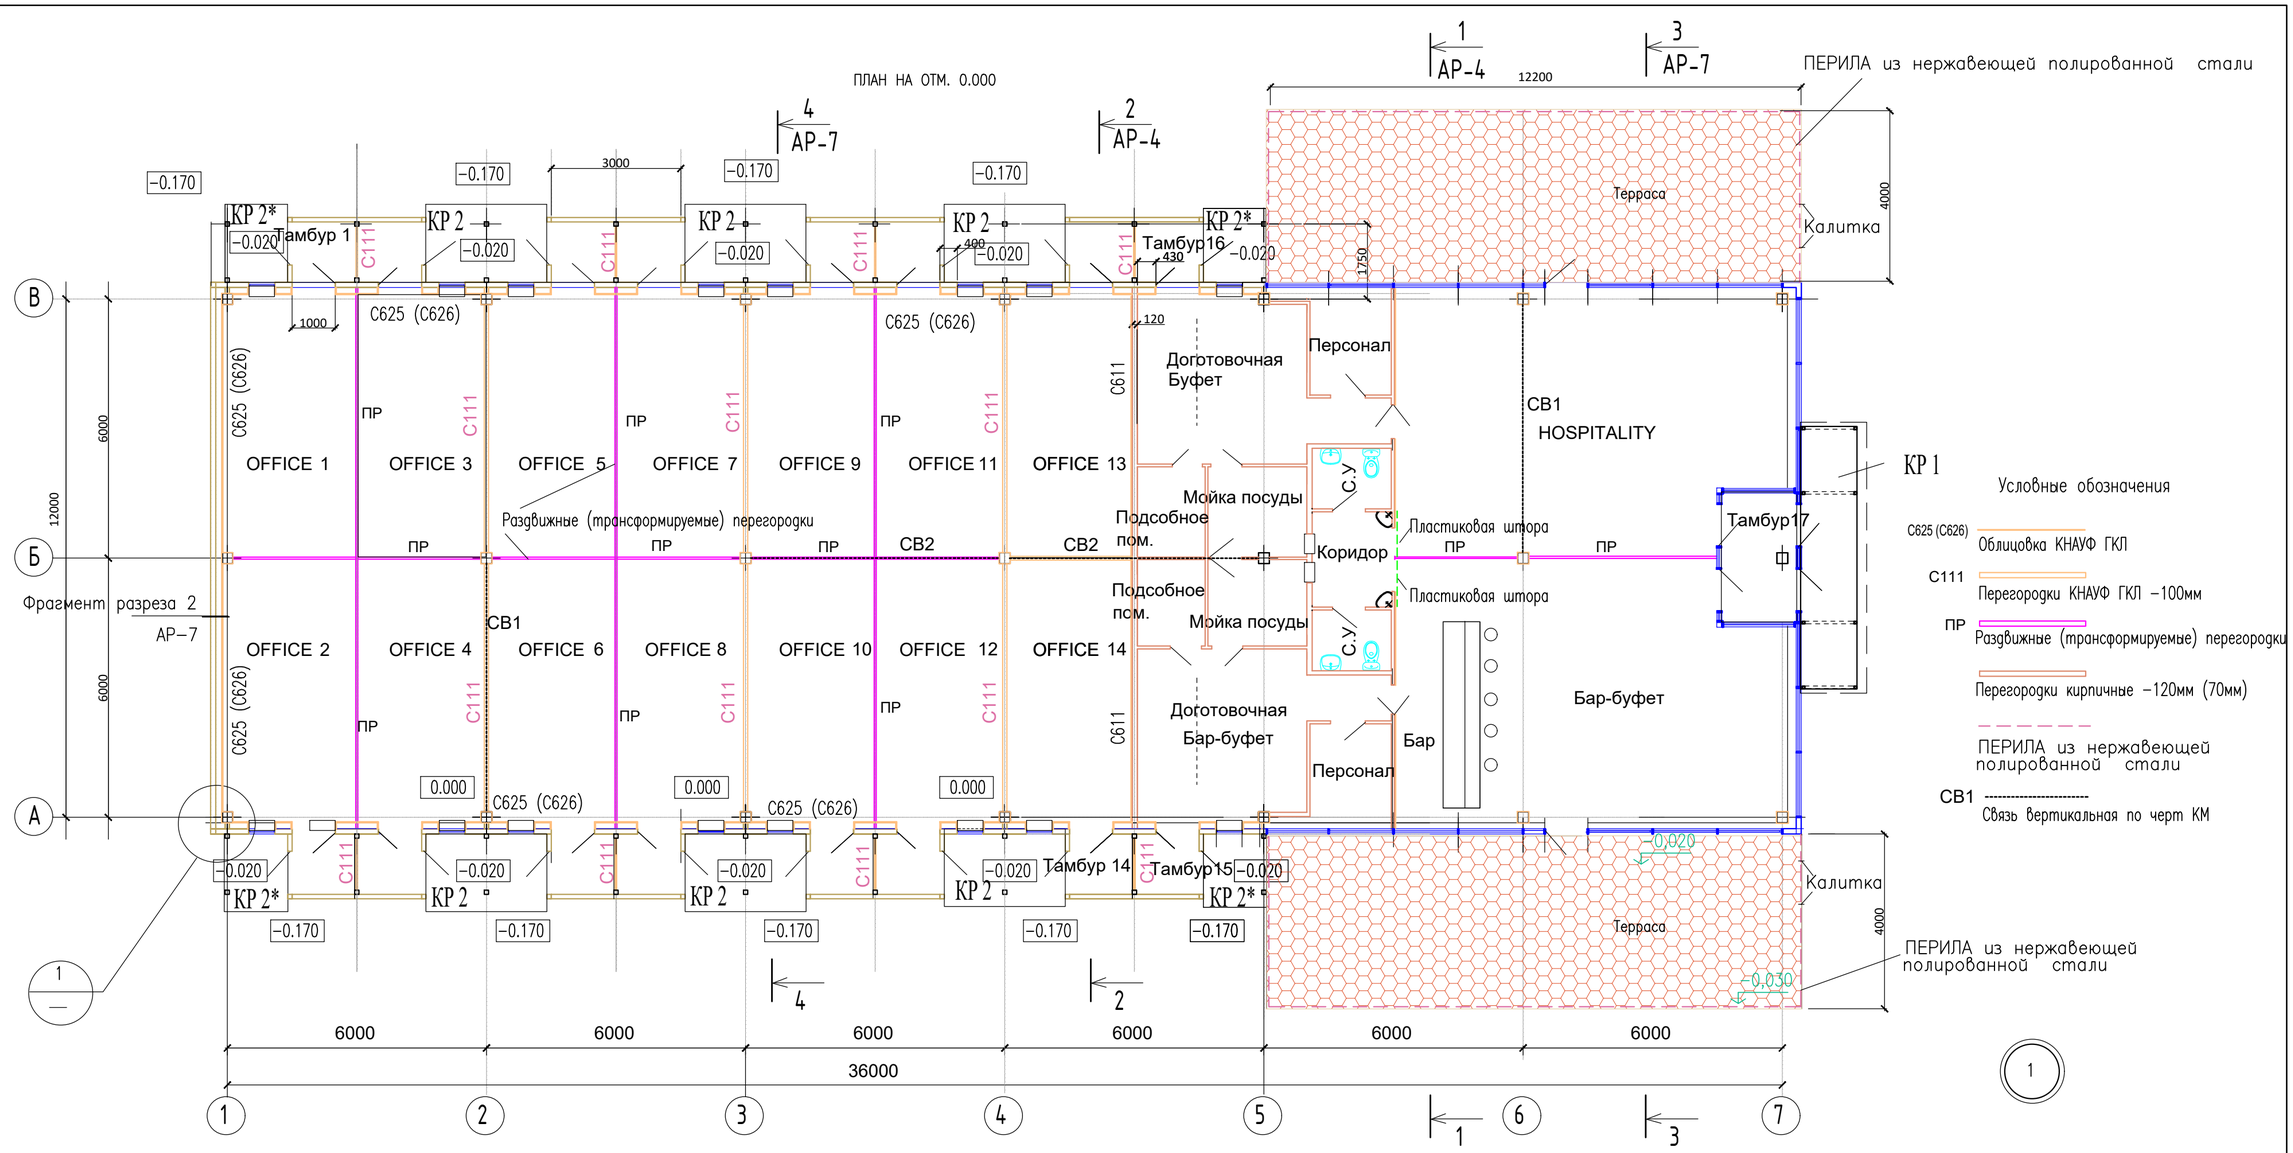

Условные обозначения

С625 (С626)	Облицовка КНАУФ ГКЛ
С111	Перегородки КНАУФ ГКЛ –100мм
ПР	Раздвижные (трансформируемые) перегородки
	Перегородки кирпичные –120мм (70мм)
	ПЕРИЛА из нержавеющей полированной стали
СВ1	Связь вертикальная по черт КМ

Экспликация помещений

Номер помещения Drawing Ref.	Наименование Name		Площадь м 2	Кат. помещ.
1	2		3	4
	OFFICE 1	Офис 1	18.7	
	OFFICE 2	Офис 2	18.7	
	OFFICE 3	Офис 3	17.9	
	OFFICE 4	Офис 4	17.9	
	OFFICE 5	Офис 5	17.9	
	OFFICE 6	Офис 6	17.9	
	OFFICE 7	Офис 7	17.9	
	OFFICE 8	Офис 8	17.9	
	OFFICE 9	Офис 9	17.9	
	OFFICE 10	Офис 10	17.9	
	OFFICE 11	Офис 11	17.9	
	OFFICE 12	Офис 12	17.9	

начало

продолжение

окончание

1	2		3	4	1	2	3	4
	OFFICE 13	Офис 13	17.9					
	OFFICE 14	Офис 14	17.9			БАР БУФЕТ	53.5	
	Тамбур 1-14	2.2*14= 30.8	30.8			Доготовочная	17.3	Д
						Персонал	4.8	
	HOSPITALITY	(зал)	53.5			Мойка посуды	4.8	Д
	Доготовочная		17.3	Д		Подсобное пом.	3.3	Д
	Персонал		4.8			Санузел	2.6	
	Мойка посуды		4.8	Д		Тамбур15	2.2	
	Подсобное пом.		3.3	Д		Коридор	2.0	
	Санузел		2.6					
	Тамбур16		2.2			Тамбур17	5.0	
	Коридор		2.0					

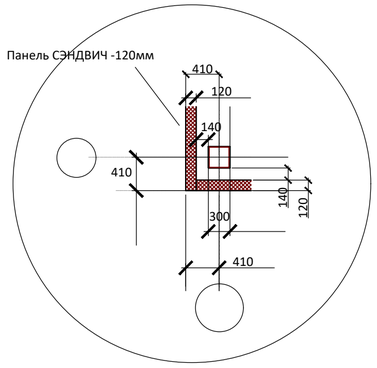

Изм.	Кол.уч.	Лист	Nдок.	Подпись	Дата
Разработал		Бавтуто			
Исполн.		Бавтуто			

100–5.1–5.6–АР

Здание главного офиса паддока. здание судей, здание команд,медицинский центр автодрома "СТК Sokol"

Здание команд	стадия	лист	листов
	РП	3	

ПЛАН НА ОТМ. 0.000
Маркировочная схема облицовок и перегородок

ТОО"АегАпТ"
г.Алматы

формат А2

зам.инв.N | подпись и дата | инв.Nподл.