



РАЗРЕЗ 1-1

Стальная кровля см. черт. марки КМ  
Вентилируемая часть кровли  
1 слой стеклоткани в настил-100мм. с проклейкой по шву  
Минераловатные плиты "РУФ БАТТС В", g=180кг/м3-50мм.  
Минераловатные плиты "РУФ БАТТС Н", g=120кг/м3-100мм.  
Пароизоляция-пленка ТехноНИКОЛЬ TV5774-001-94384219-2007  
Монолитная плита покрытия. См. черт. КЖ

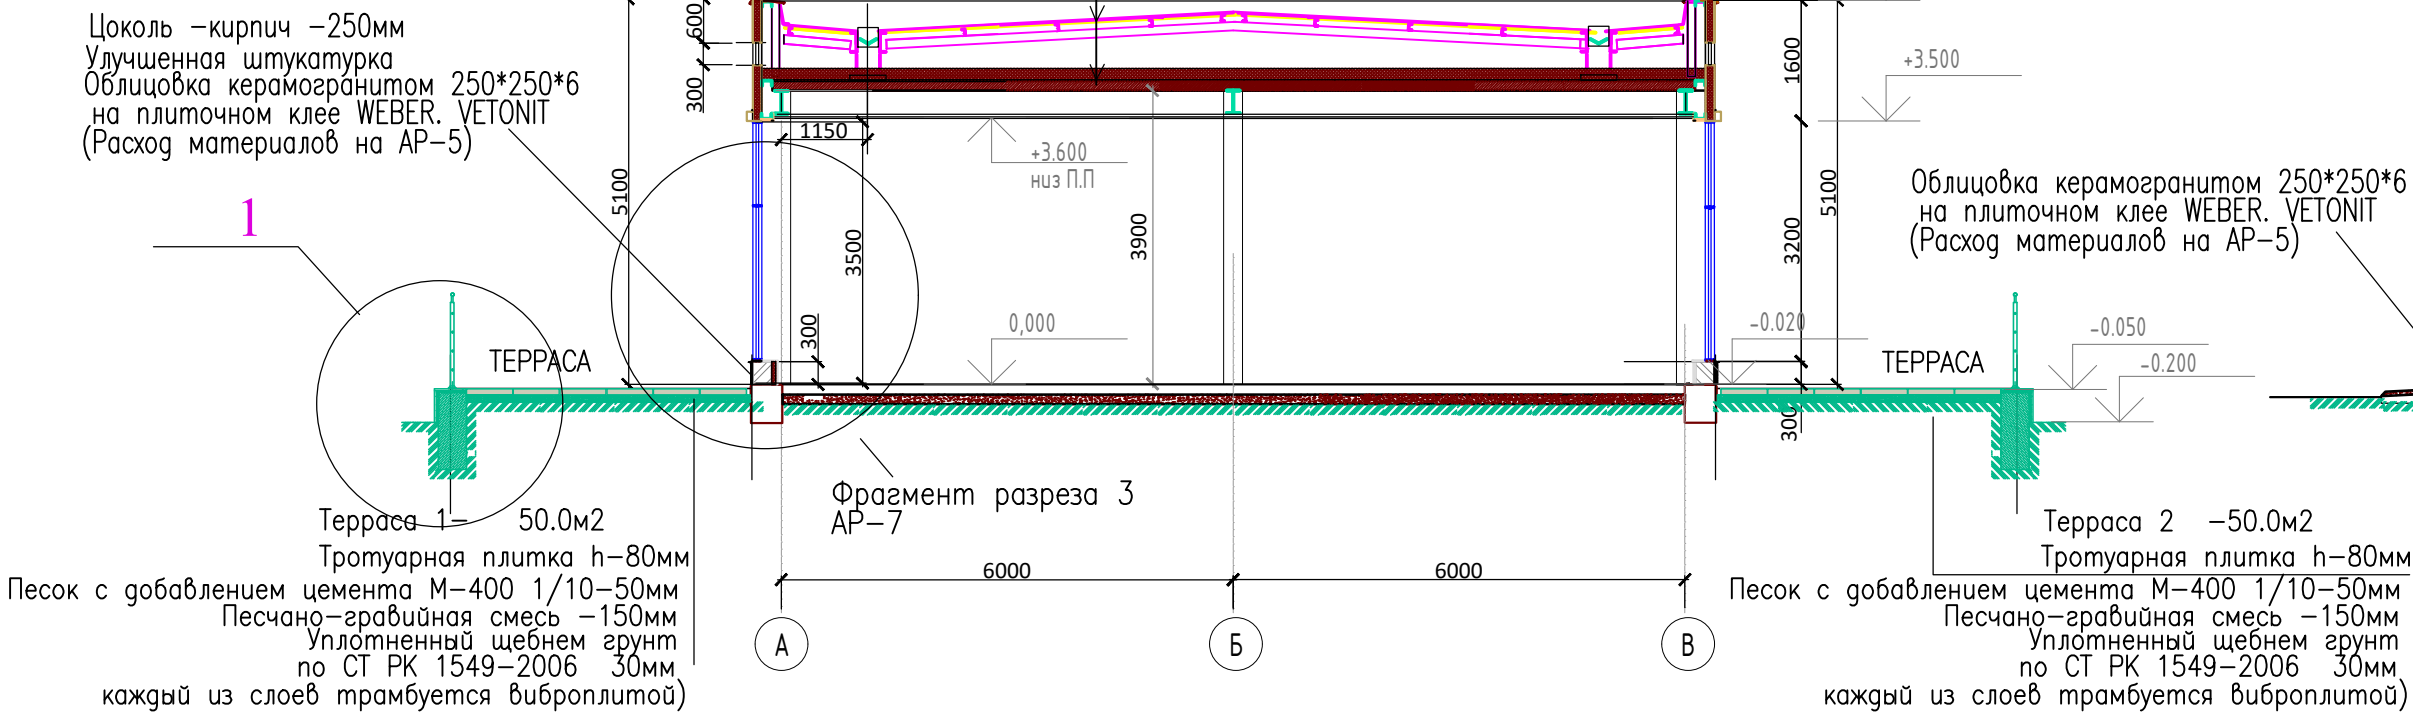



РАЗРЕЗ 2-2

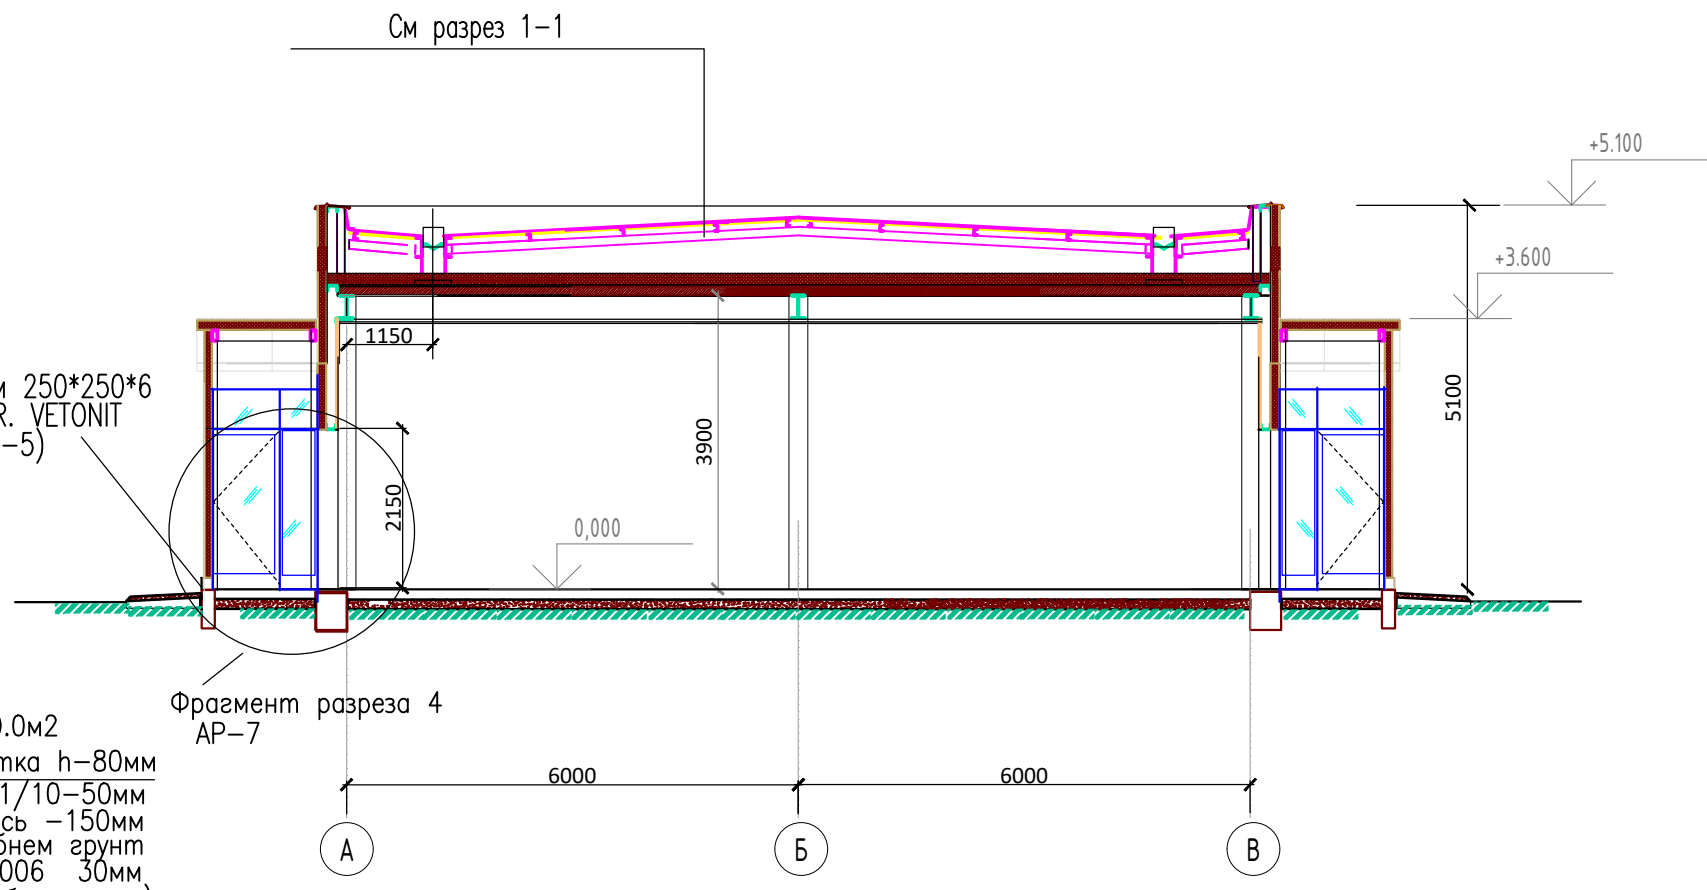

Ограждение террас

ПЕРИЛА из нержавеющей полированной стали  
Общая длина - 40.0 п.м.

Калитка из нержавеющей полированной стали  
2 места

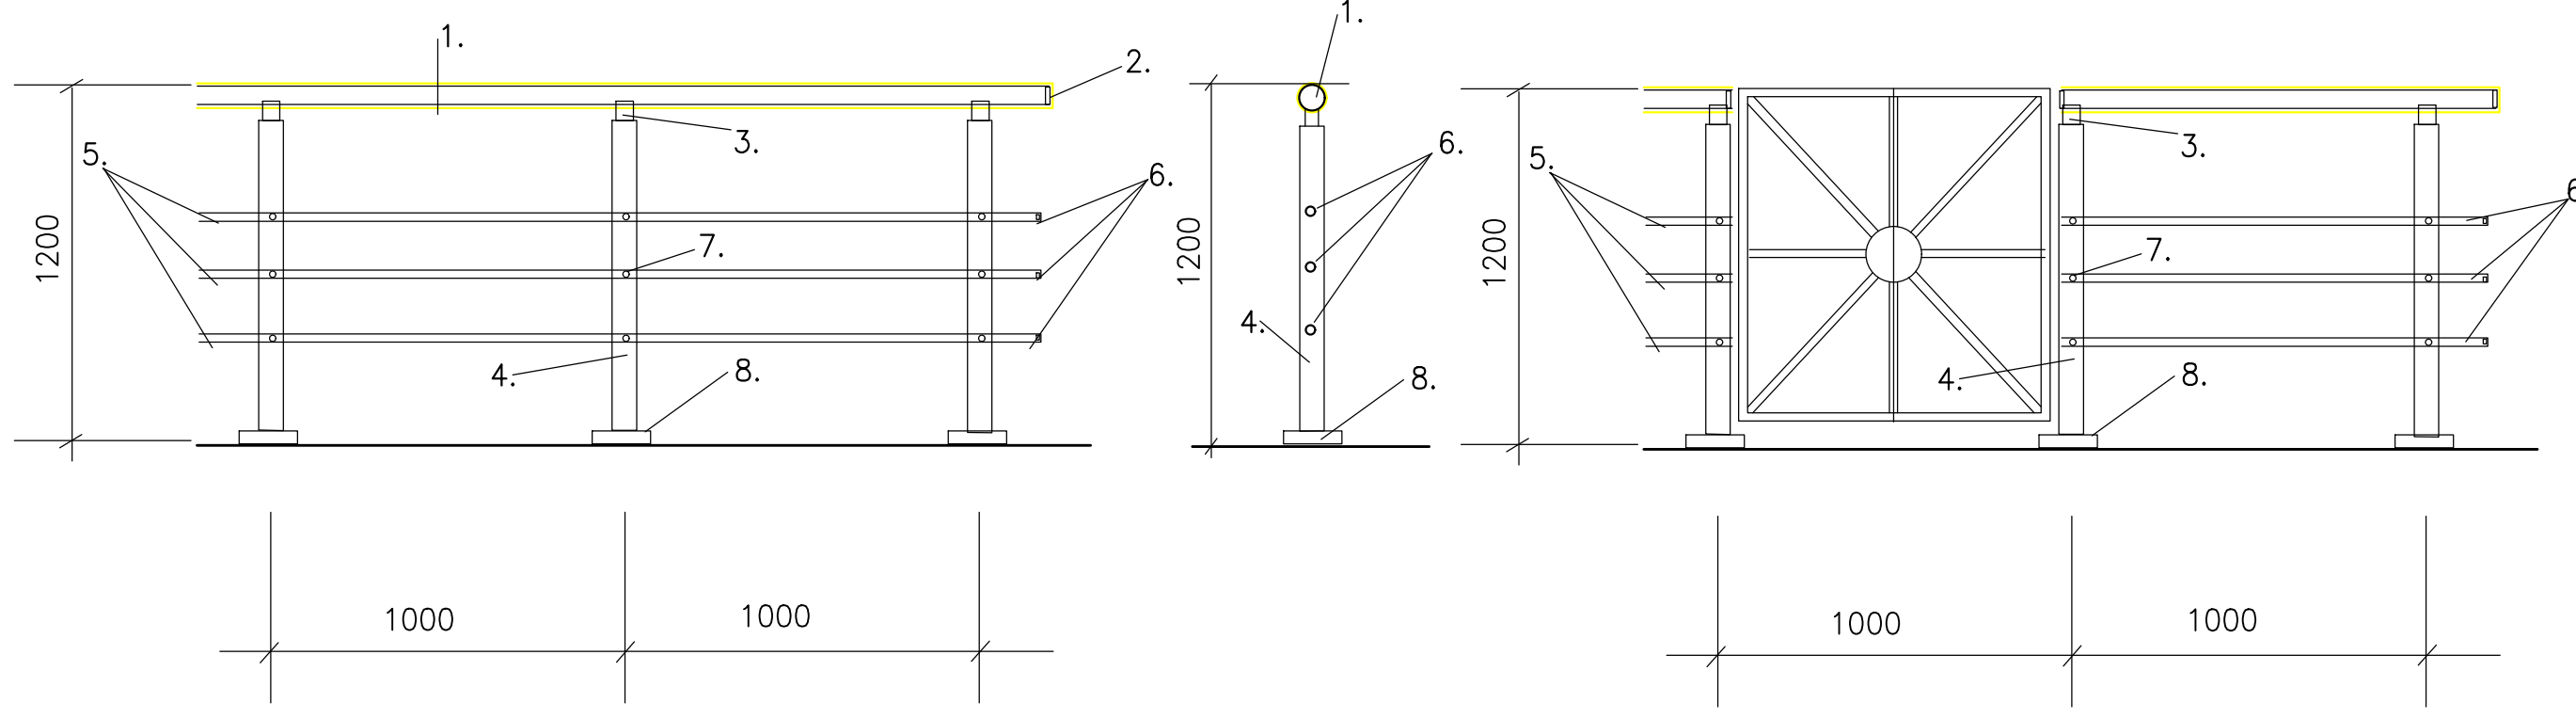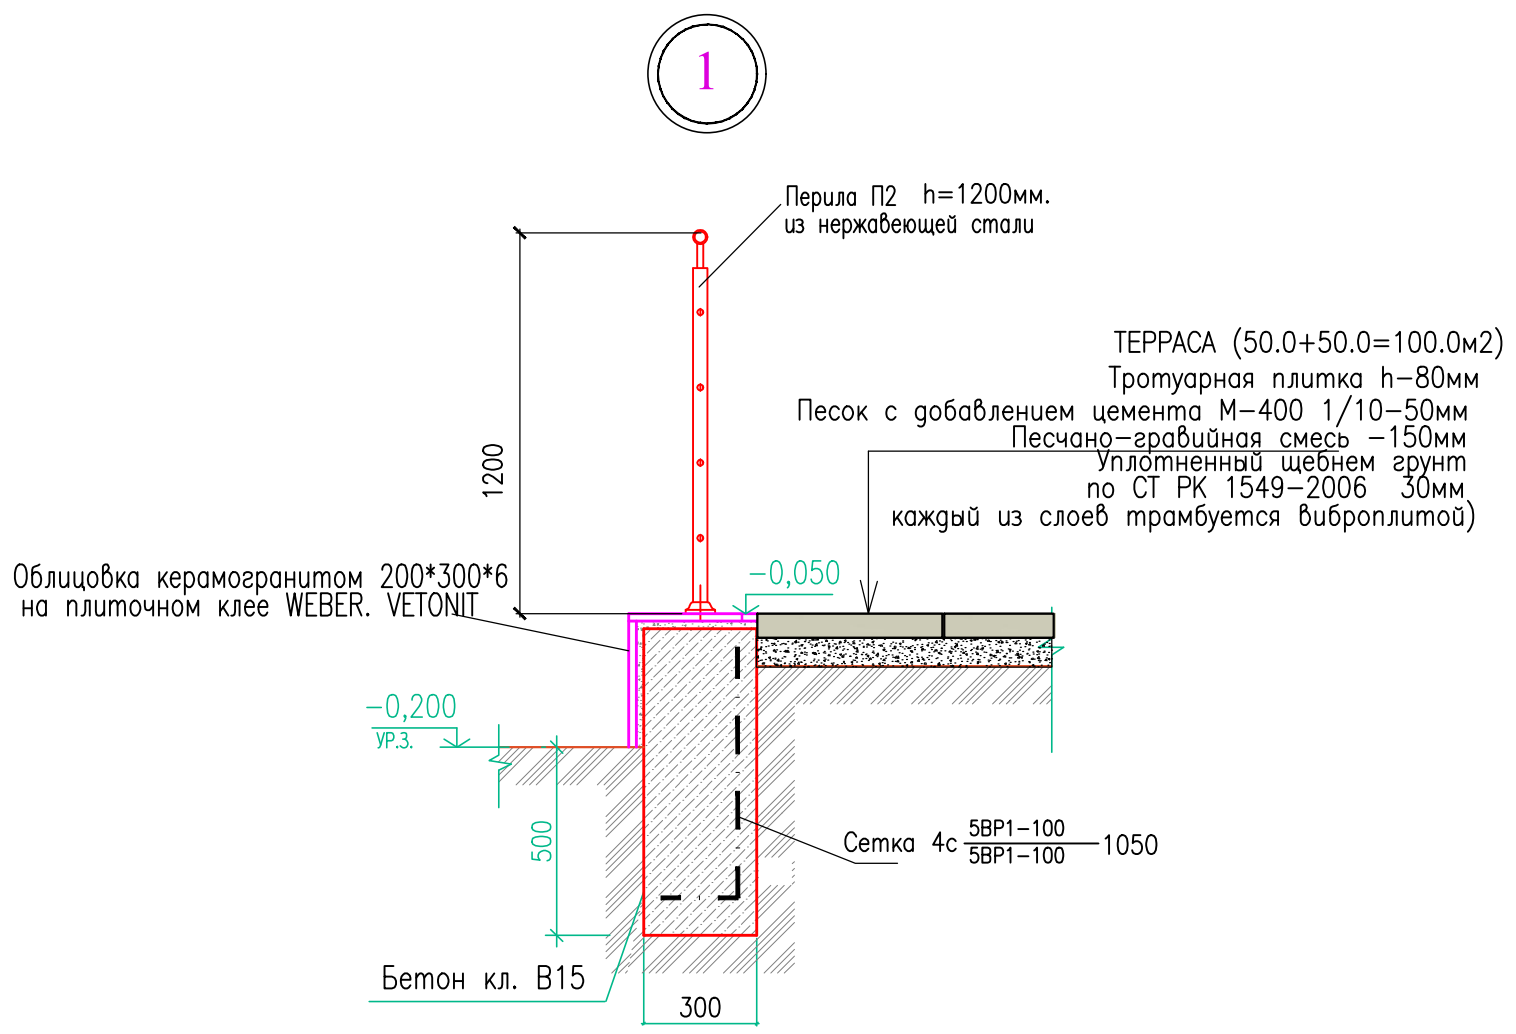

Бетон кл. В15 F75  
Грунт основания крыльца уплотнить до Купл=0,95.  
Перила и узлы из нержавеющей стали выполняются  
специализированной организацией.  
Боковые поверхности бетона соприкасающиеся с грунтом обмазать  
горячим битумом за 2 раза

|            |         |      |       |                                                                                       |      |   |              |      |        |
|------------|---------|------|-------|---------------------------------------------------------------------------------------|------|---|--------------|------|--------|
|            |         |      |       |                                                                                       |      | 100-5.1-5.6-AP                                                                                        |              |      |        |
|            |         |      |       |                                                                                       |      | Здание главного офиса паркодока. здание судей, здание команд, медицинский центр автодрома "СТК Sokol" |              |      |        |
| Изм.       | Кол.уч. | Лист | Нгод. | Подпись                                                                               | Дата |   |              |      |        |
| Разработал | Бавтумо |      |       |  |      | Здание команд                                                                                         | стадия       | лист | листов |
|            |         |      |       |                                                                                       |      |   | РП           | 4    |        |
| Исполн.    | Бавтумо |      |       |  |      |   |              |      |        |
|            |         |      |       |                                                                                       |      | Разрезы 1-1, 2-2<br>Ограждение террас                                                                 | ТОО "AerAnt" |      |        |
|            |         |      |       |                                                                                       |      |   | г.Алматы     |      |        |

инв.№подл. подпись и дата зам.инв.№