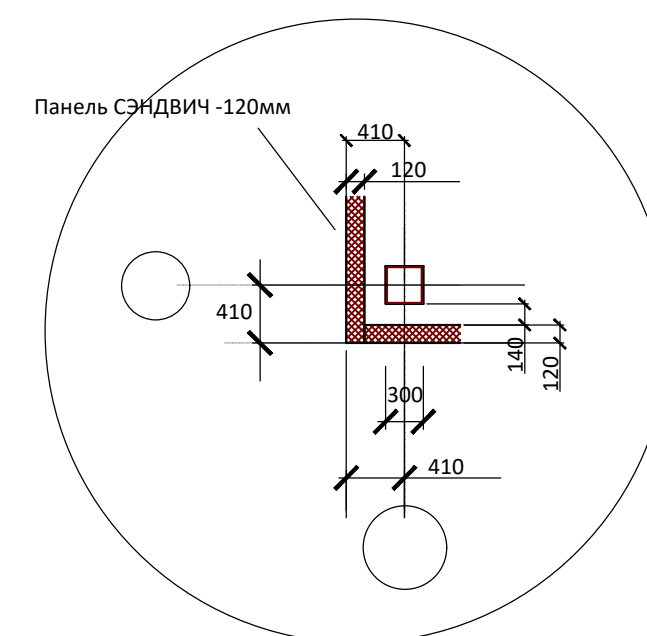


окончание

[illegible]

						100-5.1-5.6-AP			
						Здание главного офиса паркога. здание судей, здание команд,медицинский центр автодрома "СТК Sokol"			
Изм.	Кол.уч.	Лист	Игол.	Подпись	Дата		стадия	лист	листо
Разработал		Бавтумо				Здание коман	РП	9	
Исполн.		Бавтумо							
						ПЛАН НА ОТМ. 0.000 Маркировочная схема полов и отделки помещений	ТОО "AerAnt" г.Алматы		