



Фрагмент плана в осях 4-6

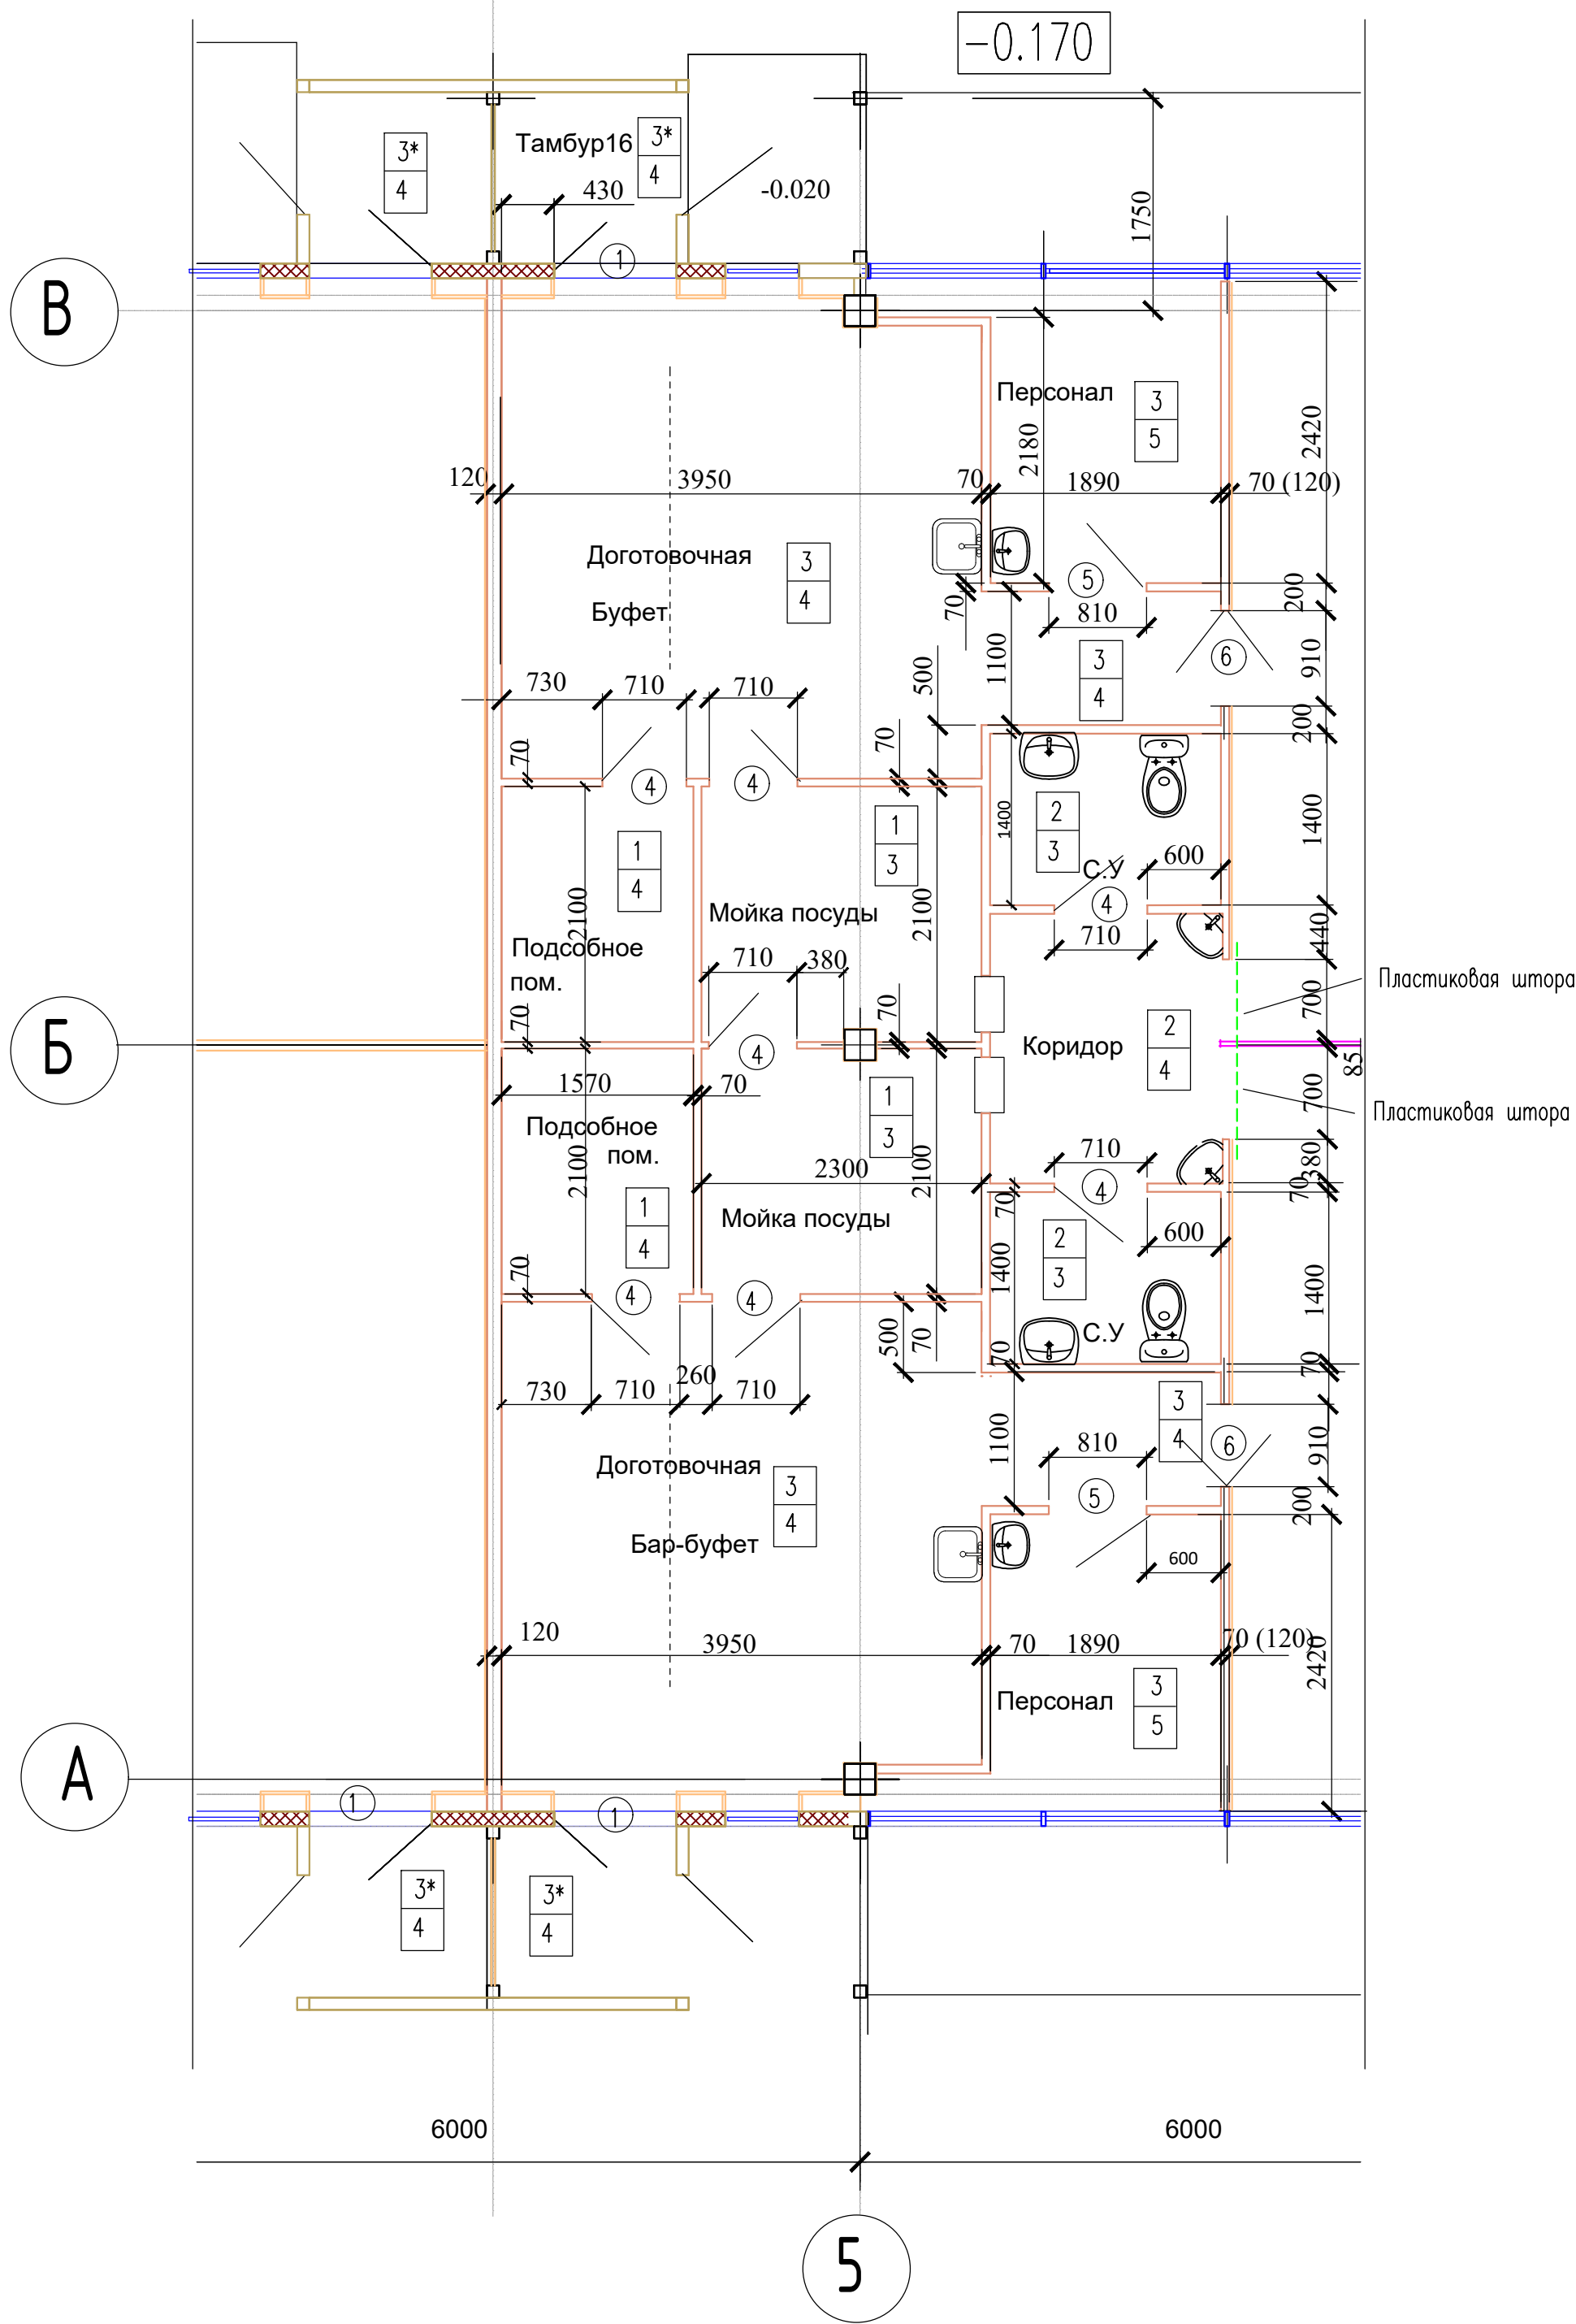

C111

Перегородки поэлементной сборки из гипсокартонных листов (КНАУФ ГКЛ) на металлическом каркасе тип C111 толщиной 93мм

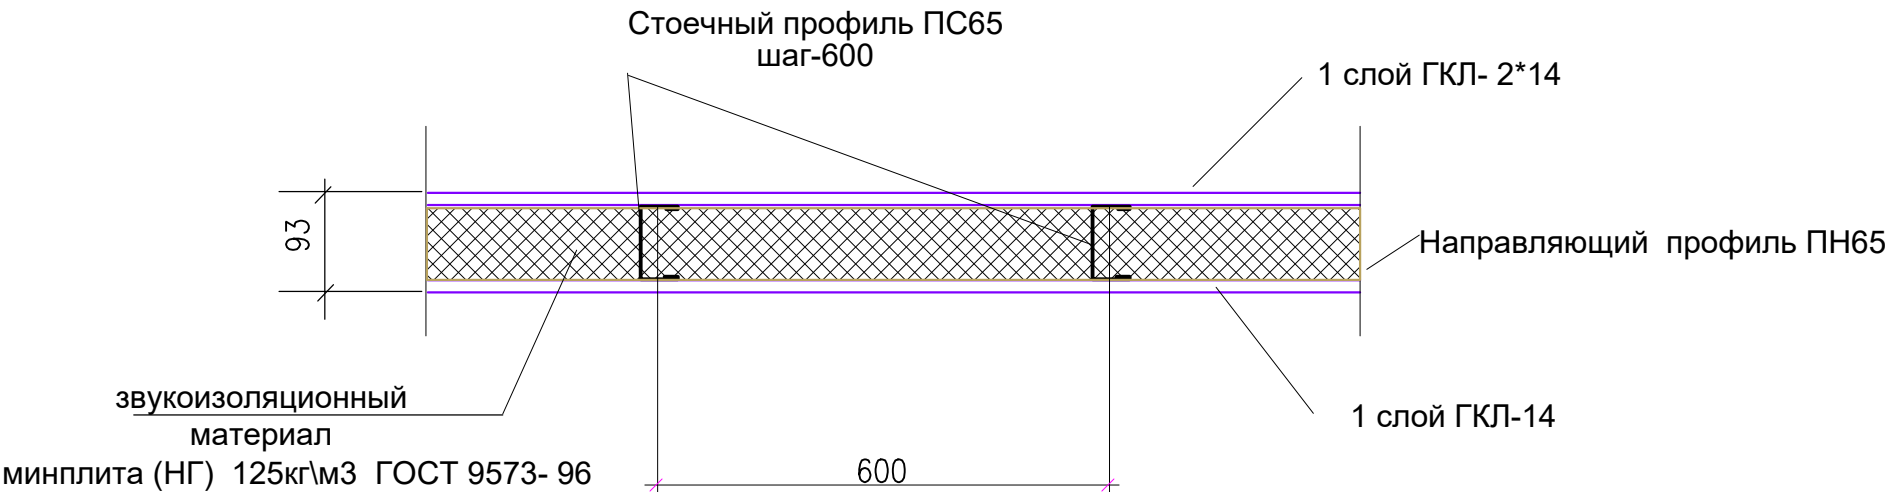

Спецификация гипсокартонных облицовок и перегородок системы КНАУФ Раздвижных перегородок НАЯДА

Поз.	Обозначение	Наименование	Кол. м2	Масса ед., кг	Примечание
C625	1.073.9-2.08. Комплексные системы КНАУФ Каталог продукции КНАУФ	Однослойная облицовка С 625 из КНАУФ листов на металлическом каркасе	170.0		
C626	1.073.9-2.08. Комплексные системы КНАУФ Каталог продукции КНАУФ	Двухслойная облицовка С 626 из КНАУФ листов на металлическом каркасе	40.0		Минплита
C611	1.073.9-2.08. Комплексные системы КНАУФ Каталог продукции КНАУФ	Однослойная облицовка С 611 из КНАУФ листов на клею	150.0		
C111	1.031.9-2.07. Комплексные системы КНАУФ Каталог продукции КНАУФ	Перегородка с однослойными облицовками из КНАУФ листов на одинарном металлическом каркасе С 111	170.0		Серия РК 1.031.9-2.00.1
ПР	Раздвижные перегородки Каталог продукции НАЯДА	Глухая раздвижная перегородка Smart Wall H-5k Толщина 85мм	215.0		
	NAYADA	H-go 4.0м. Звукоизоляция не менее	32гб		

Перегородки поэлементной сборки из гипсокартонных листов на металлическом каркасе разработаны на основании требований документа- Комплексные системы КНАУФ Серия РК 1.031.9-2.00 Выпуск 1. Перегородки. Рабочие чертежи. Узлы крепления, соединения перегородок, устройство проемов и т.д. приведены в соответствующих разделах серии РК 1.031.9-2.00. Расход материалов на 1м2 перегородки приведен на листе 11. серии РК 1.031.9-2.00. Предел огнестойкости перегородок не менее- C111- EI-45

инв.№подл.	подпись и дата	зам.инв.№

						100-5.1-5.6-AP		
						Здание главного офиса падагока. здание сугей, здание команд,медицинский центр автодрома "СТК Sokol"		
Изм.						Здание команд		
Разработал						стадия	лист	листоф
Исполн.						РП	10	
						Фрагмент плана в осях 4-6		
						ТОО "АерАнТ" г.Алматы		
						формат А2		