



СОГЛАСОВАНО			
Инв.№ подл.	Подпись и дата	Взам. инв.№	


Вид спереди

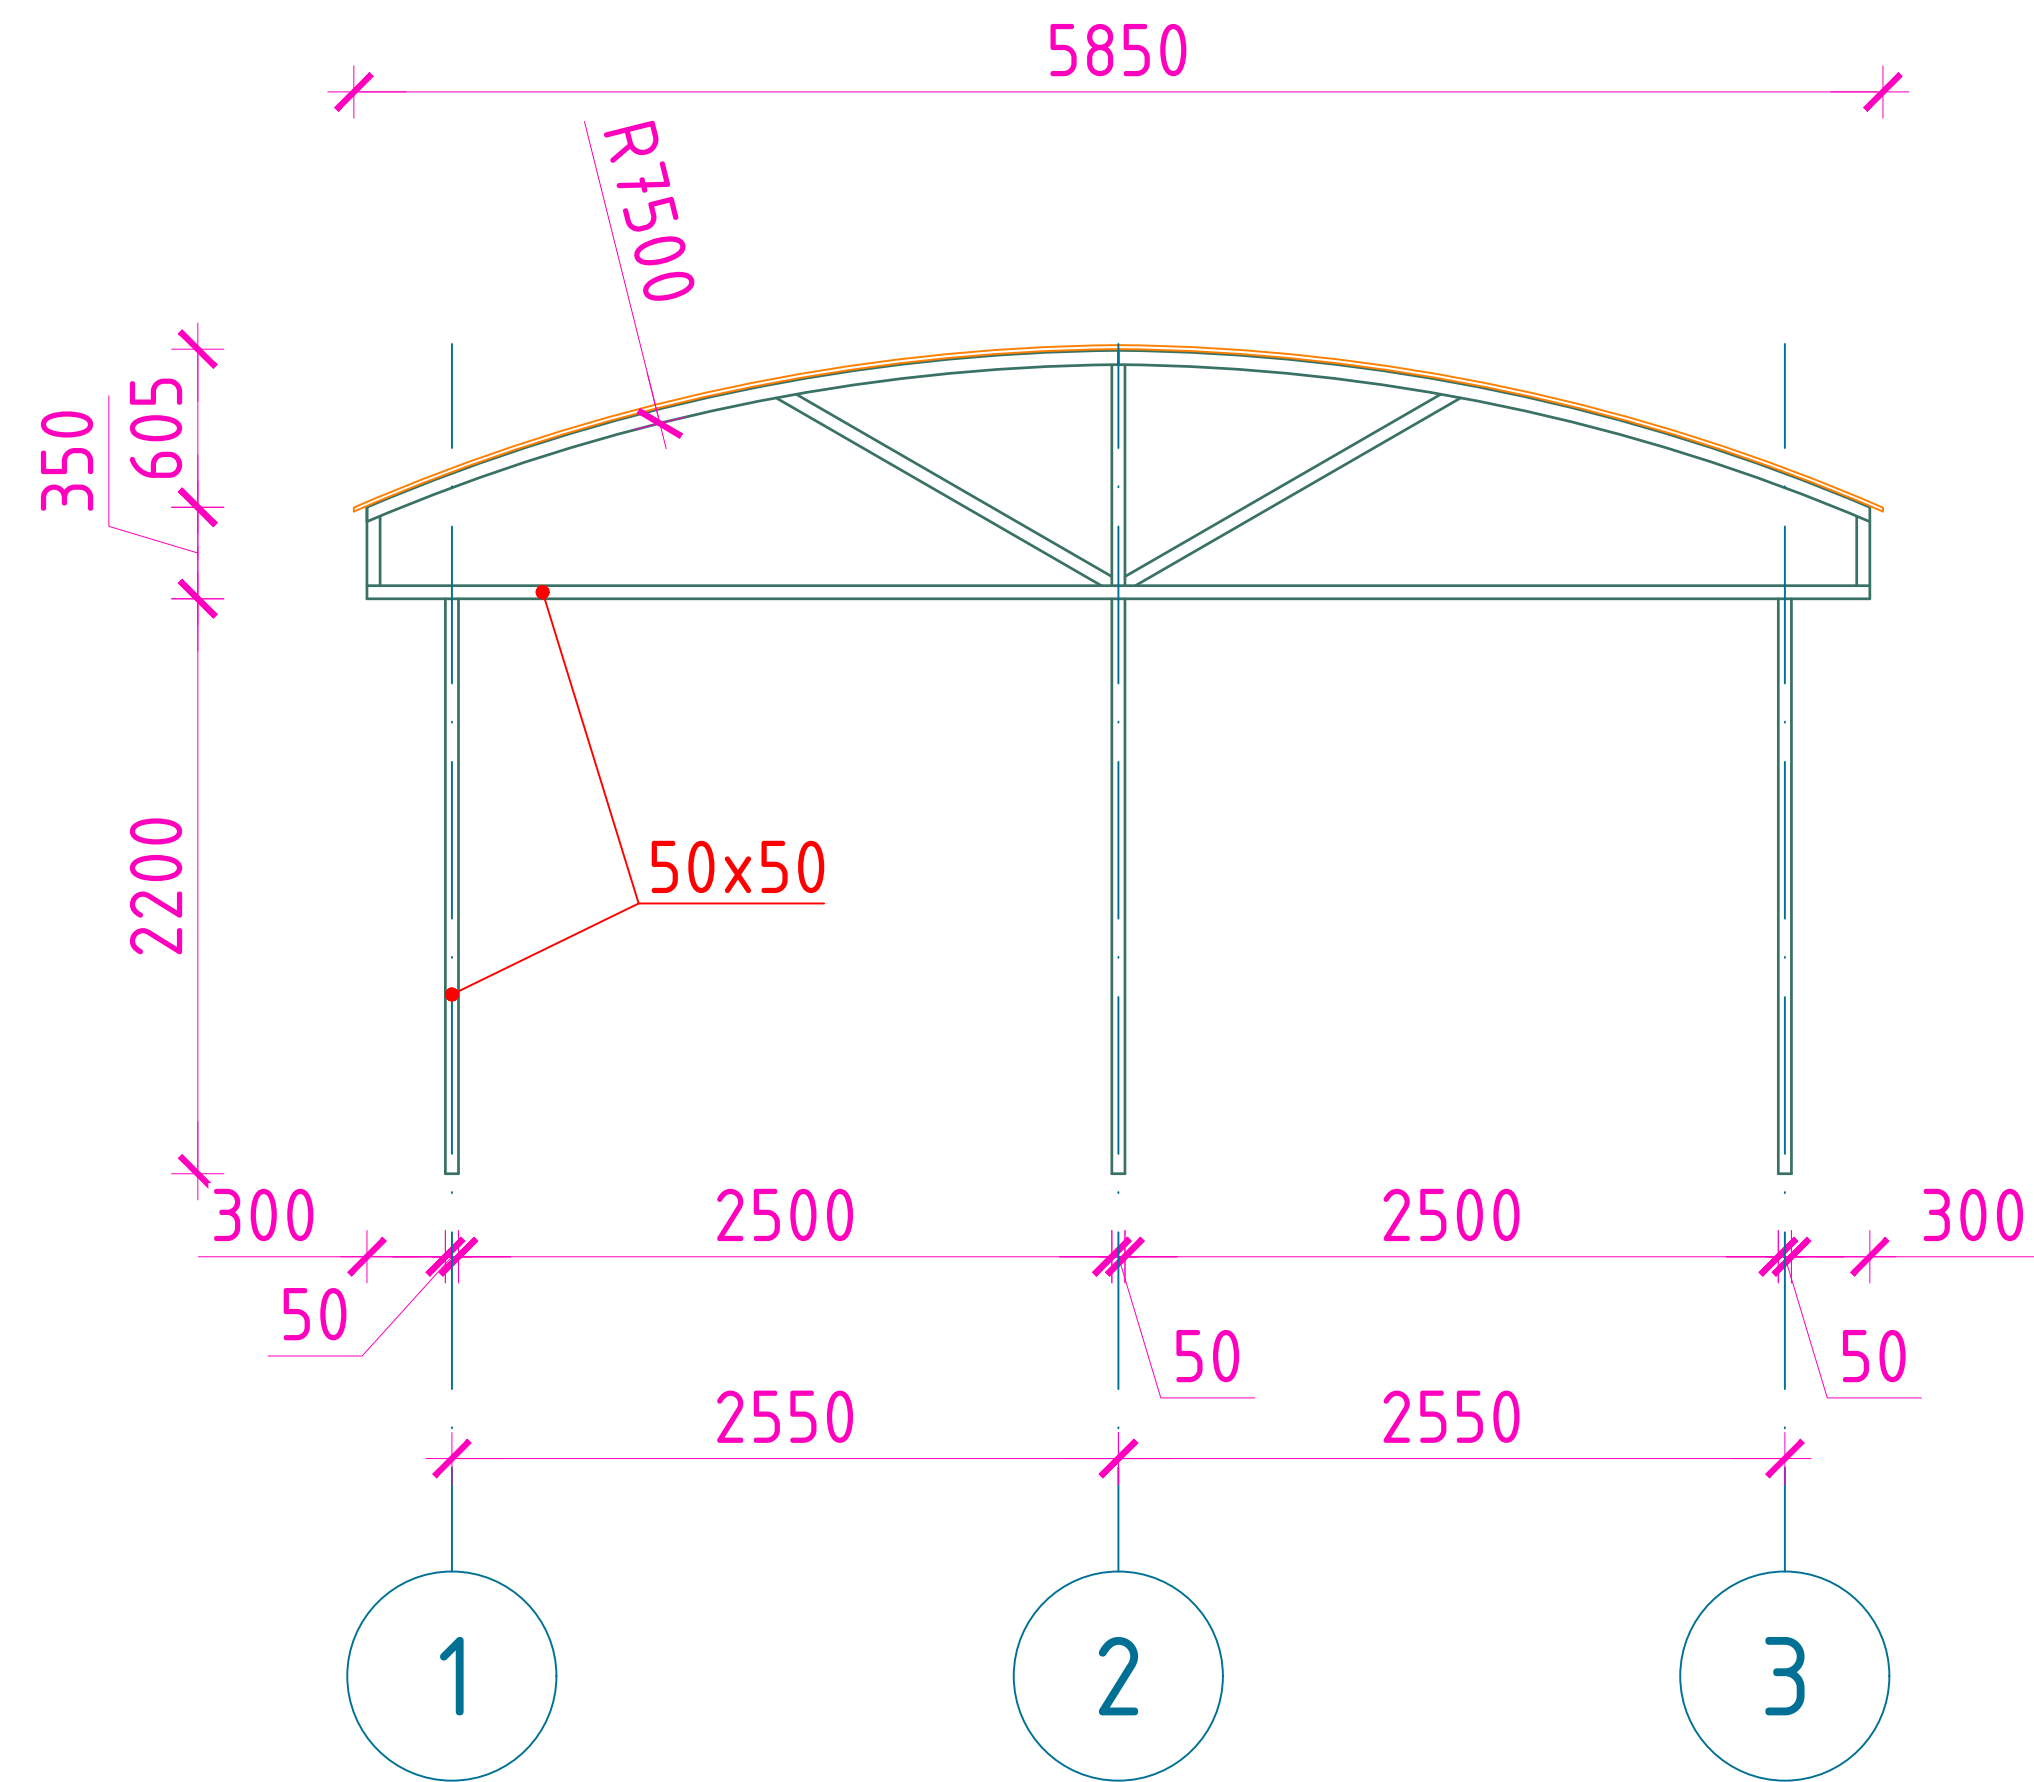

Вид сбоку

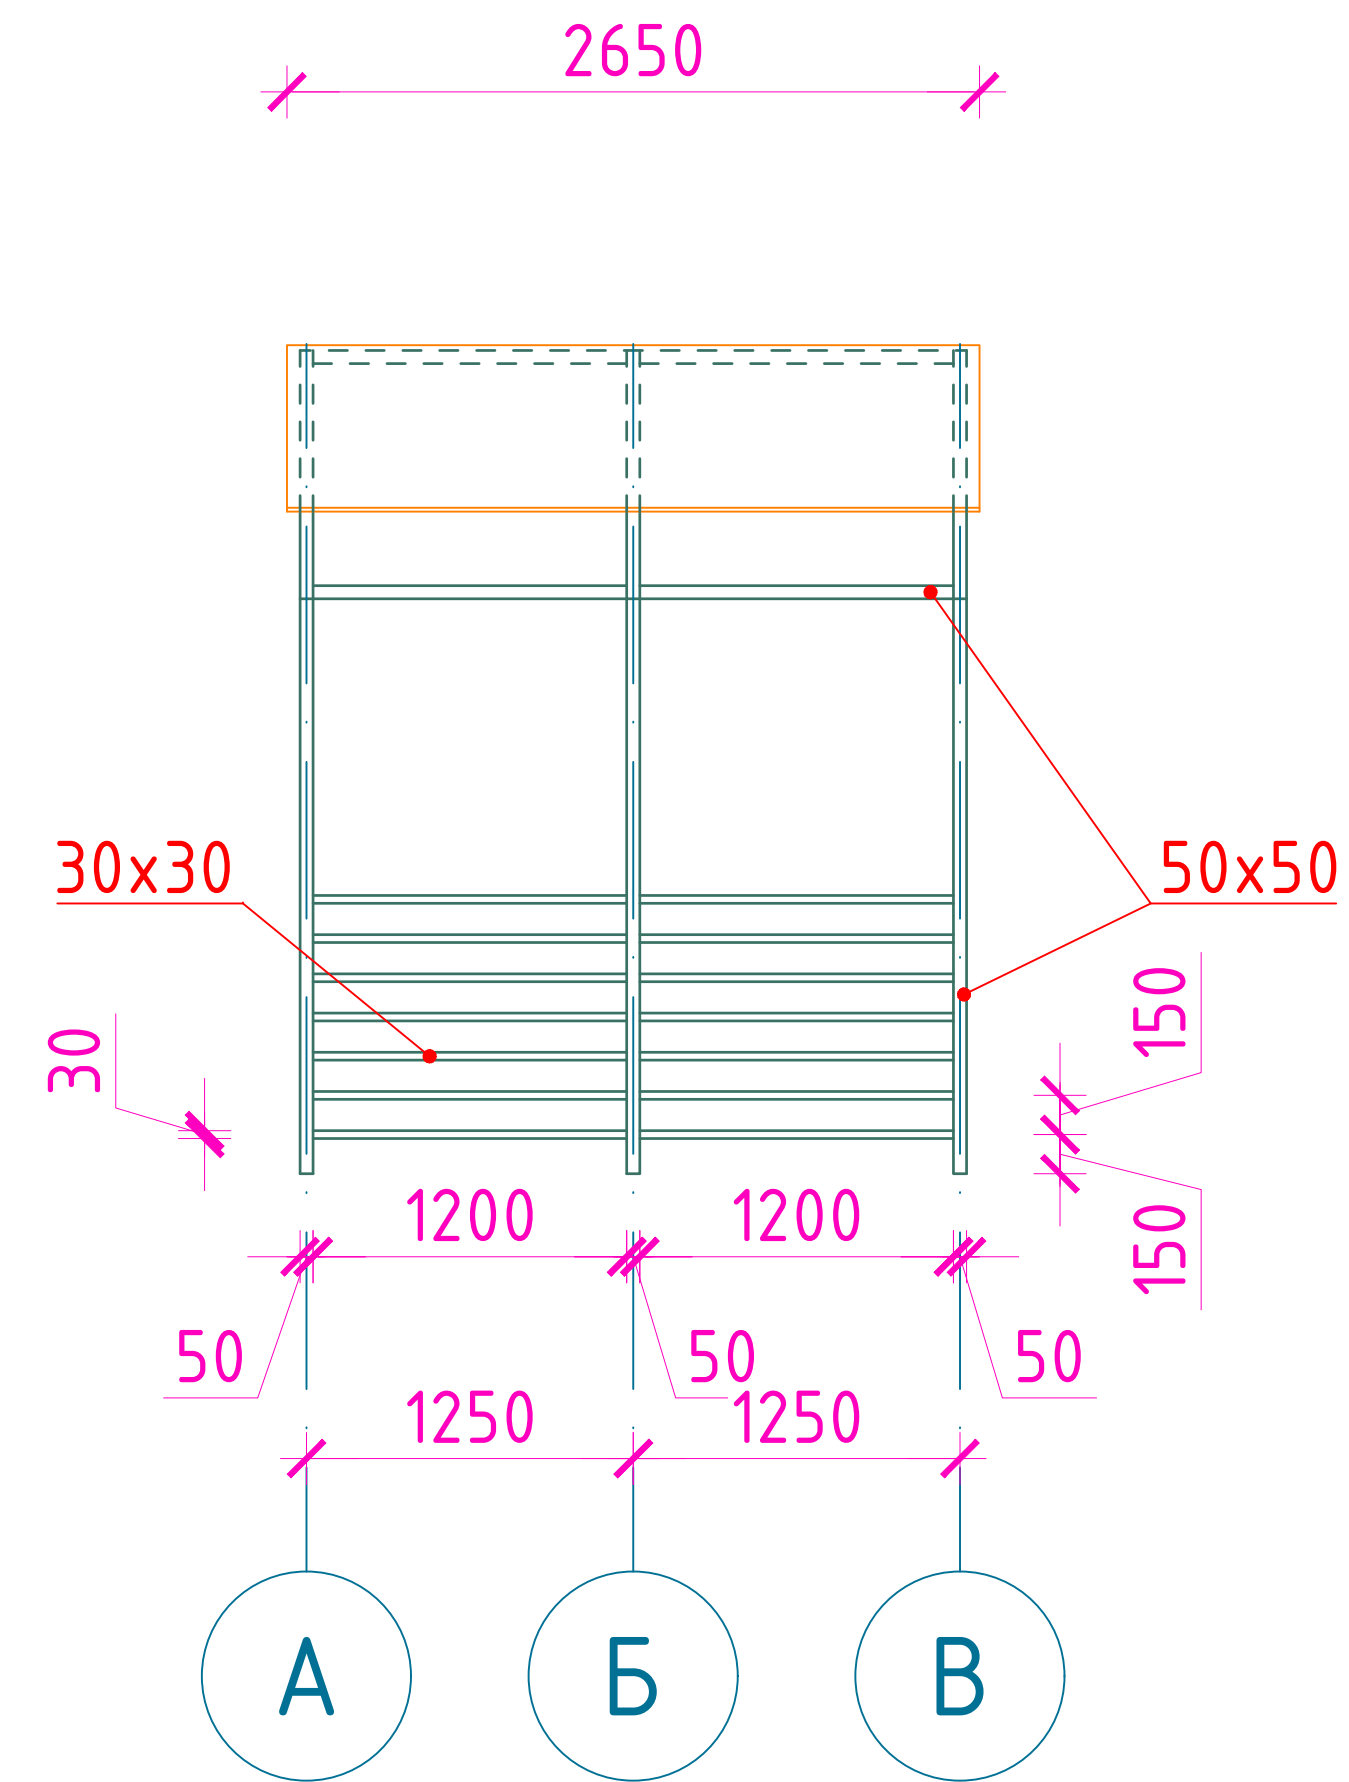

Вид сверху

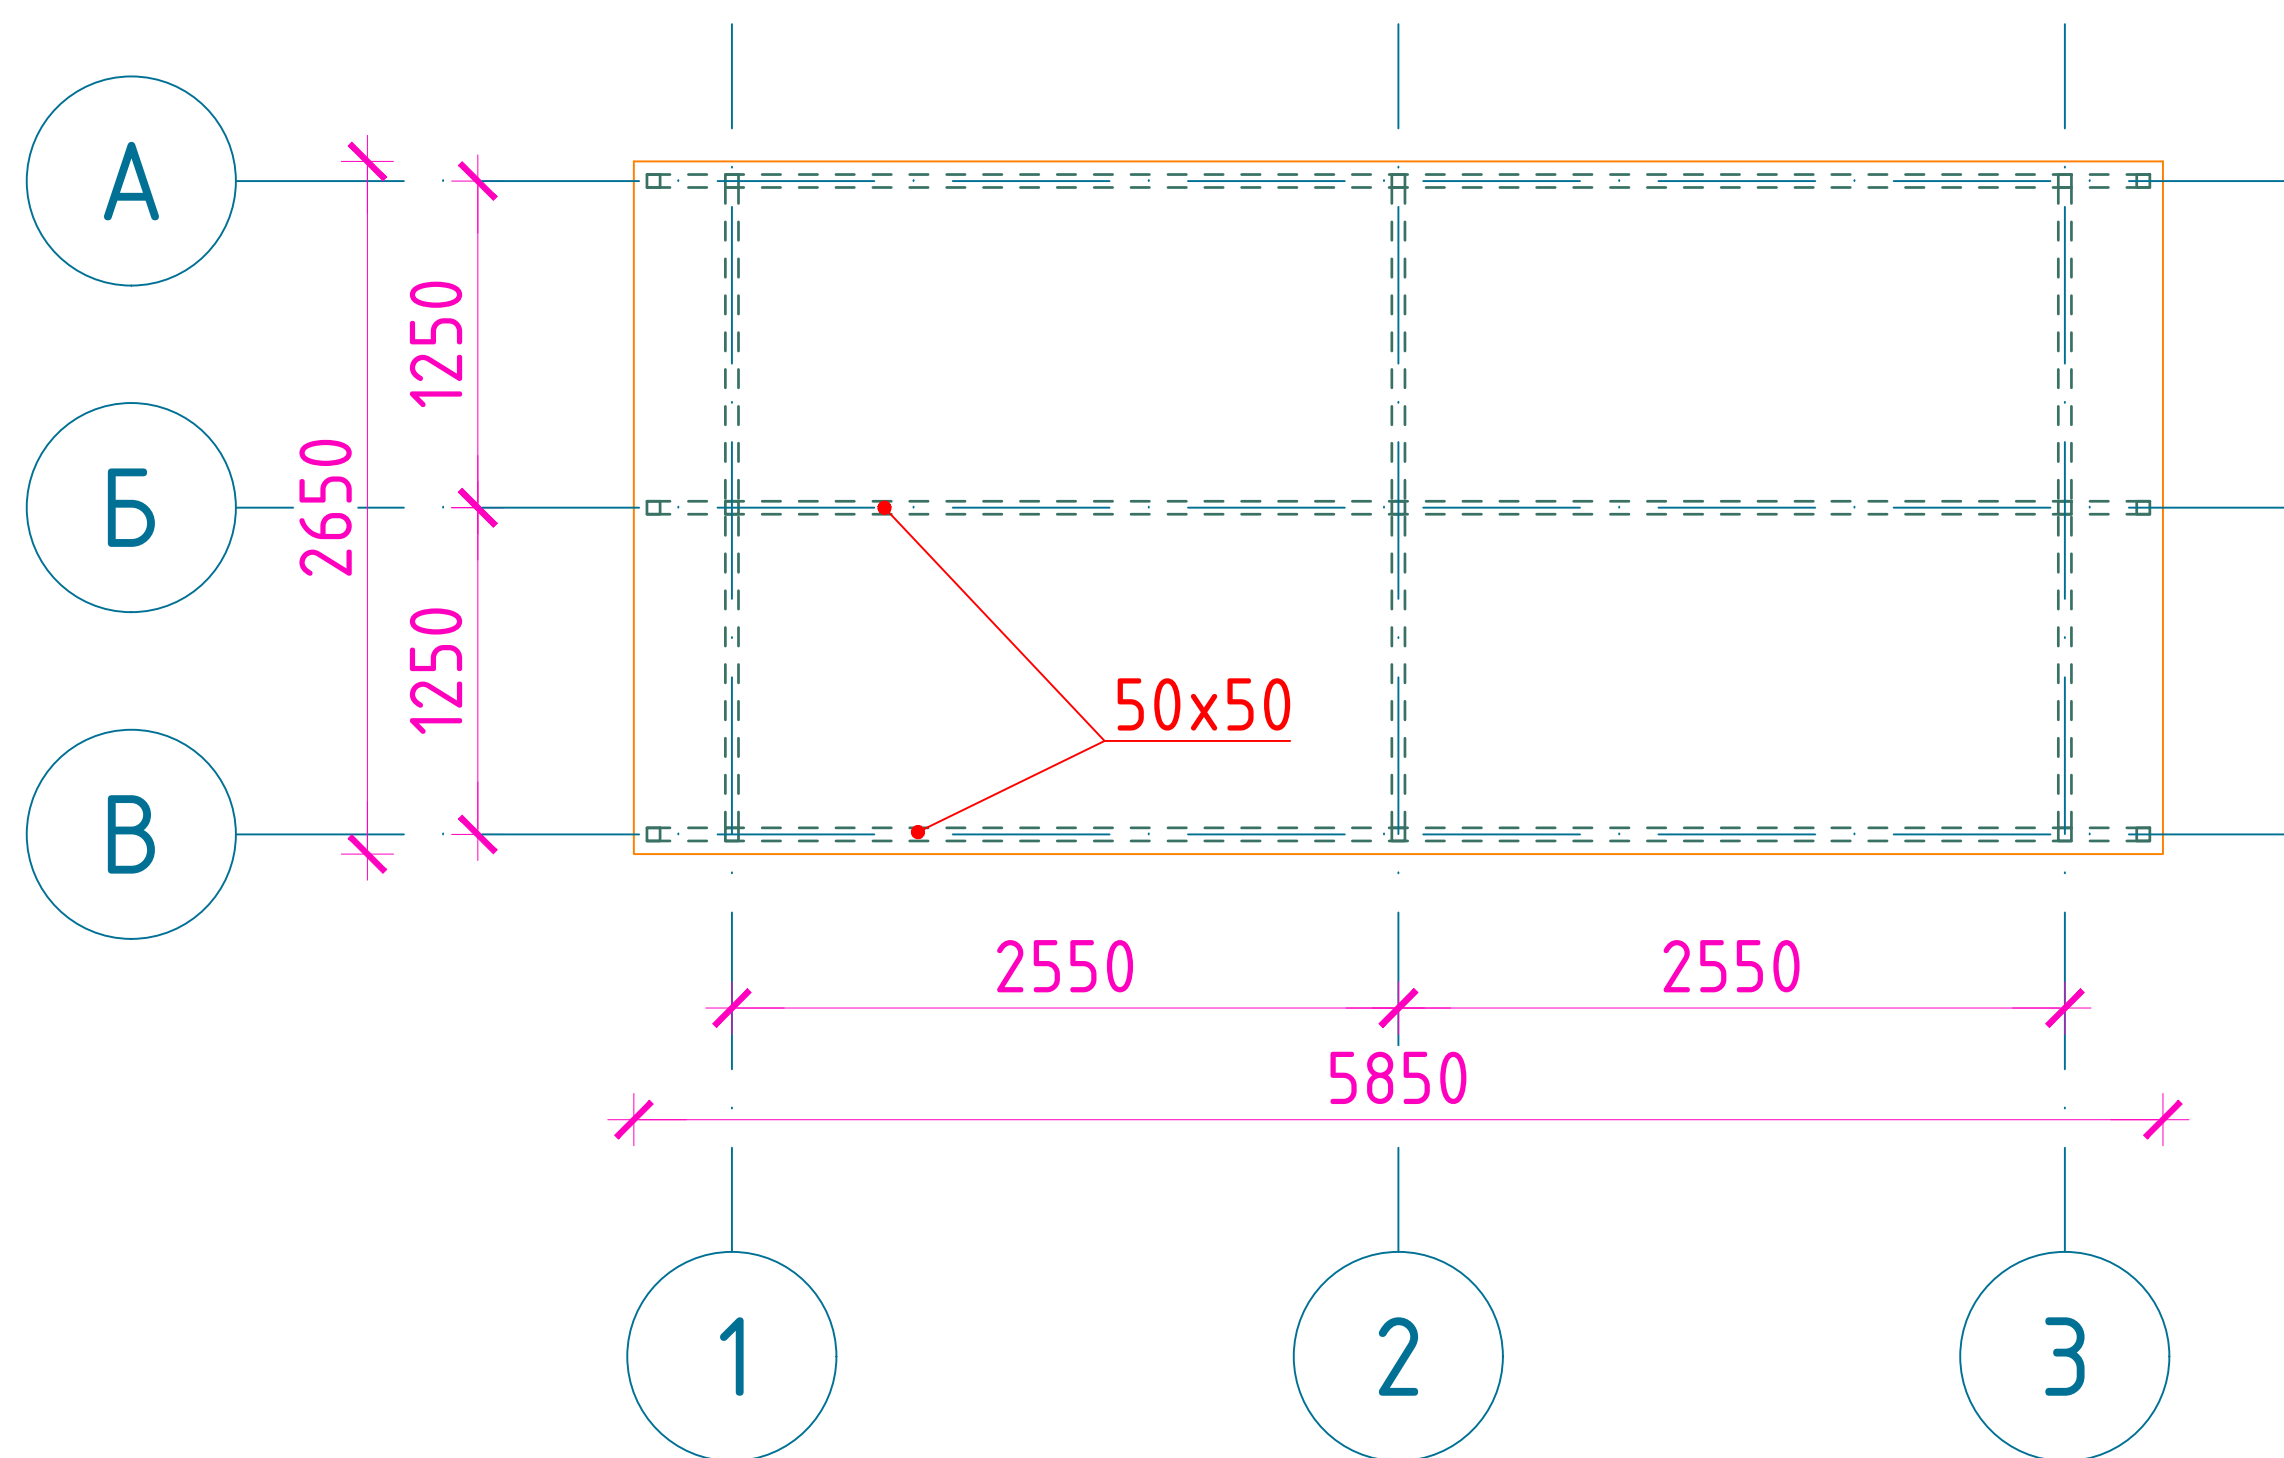

Навес главного входа