

Ведомость рабочих чертежей комплекта ГП

Лист	Наименование	Примечание
1	Общие данные.	
2	Разбивочный план. М 1:500.	
3	Ведомость объемов работ.	
4	Секция ограждения	
5	Ворота	
6	Калитка	

Ведомость ссылочных и прикладываемых документов


Обозначение	Наименование	Примечание
	<u>Ссылочные</u>	
ГОСТ 10704-91	Трубы стальные, электросварные прямошовные	
ГОСТ 2591-2006	Прокат сортовой, стальной, горячекатаный квадратный	

Общие указания

1. Проект выполнен на основании плана 2015 года от Управления образования мэрии города Магадана.
2. В данном проекте составлена смета на устройство ограждения территории сада.
3. Ограждение устанавливается по периметру участка согласно ситуационного плана.
4. Система высот Охотская, система координат местная.

					2015	15-076-ГП			
						г. Магадан, ул. Кольцевая, д.36, корп. 2. МАДОУ №7			
Изм.	Кол.уч	Лист	N док	Подпись	Дата				
И.о.директора	Мазанов					Устройство ограждения территории	Стадия	Лист	Листов
И.о.нач.отд.	Еремеева						Р	1	6
Глав.спец.	Черноморец								
						Общие данные	МБУ "Техконтроль"		

Разбивочный план М 1:500

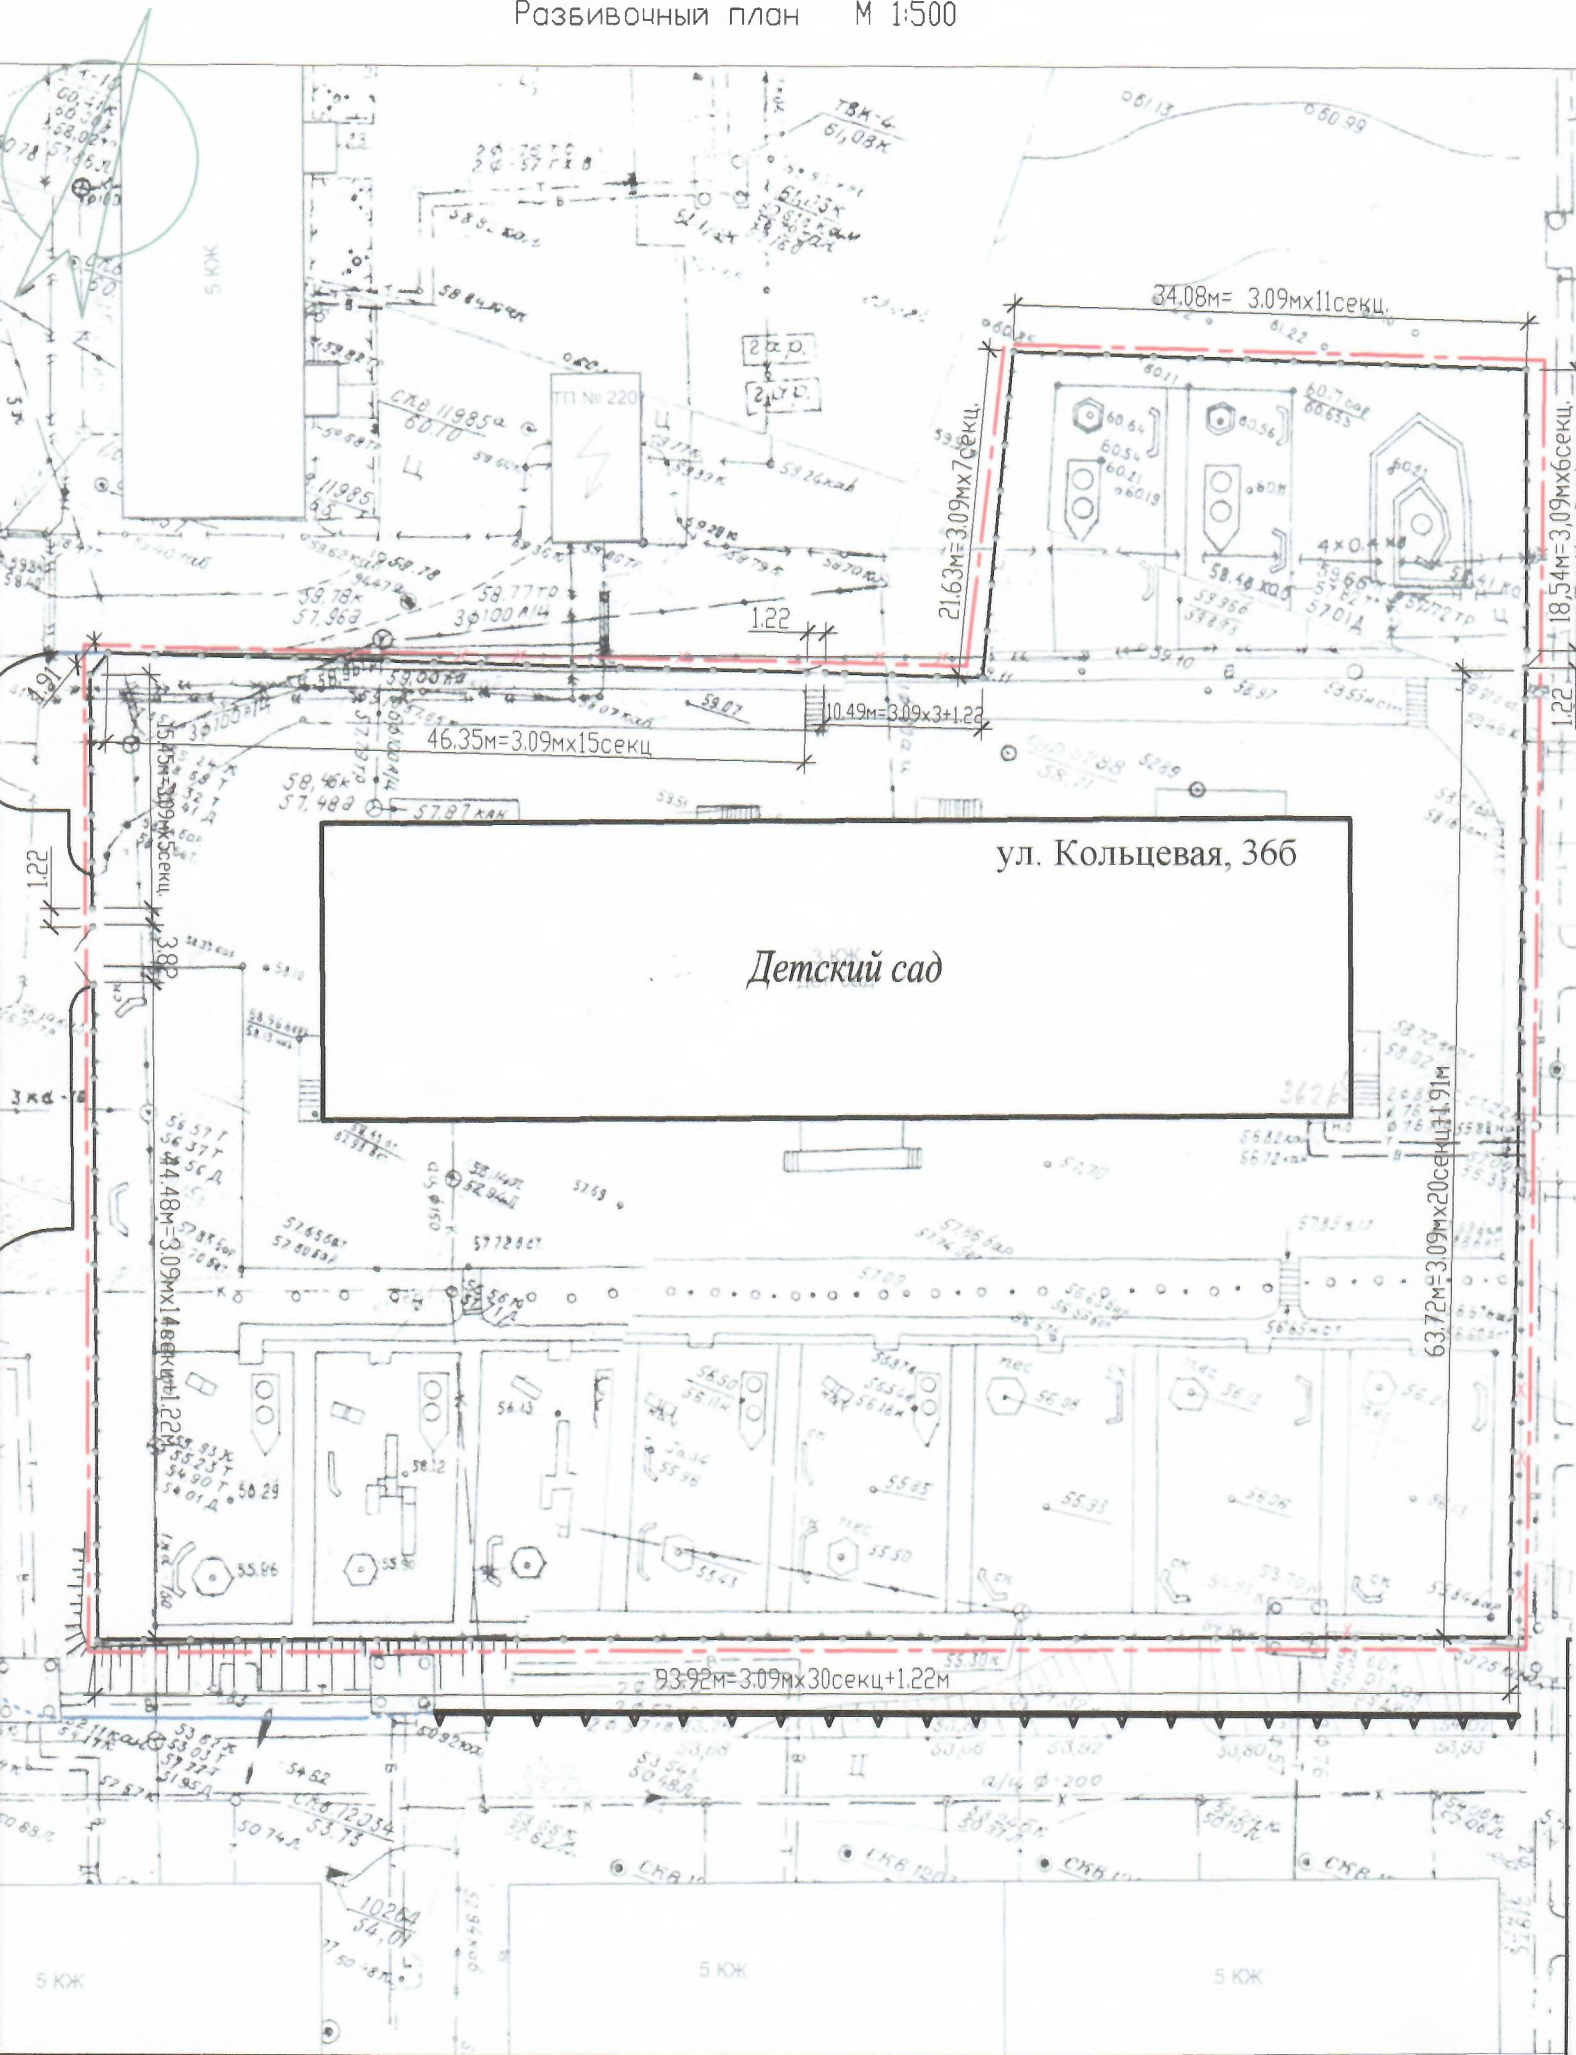

Условные обозначения



Обозначение	Наименование
	Граница участка.
	Существующие здания.
	Существующие инженерные сети.
	Ограждение детского сада.
	Существующие контейнерные площадки.
	Существующие подпорные стенки.
	Существующие откосы.
	Проектируемое металлическое ограждение
	Проектируемые металлические ворота
	Проектируемая металлическая калитка
	Существующие колодцы инженерных сетей.


Установку металлического ограждения произвести по периметру участка согласно прилагаемого кадастрового паспорта на месте демонтируемого ограждения. Ворота и калитки установить в местах заездов на территорию детского сада.

					2015	15-076-ГП			
						г. Магадан, ул. Кольцевая, д.36, корп. 2. МАДОУ №7			
Изм.	Кол.уч.	Лист	N док	Подпись	Дата				
И.о.нач.отд.	Еремеева					Устройство ограждения территории	Стадия	Лист	Листов
И.о.зам.нач.отд.	Черноморец						Р	2	
						Разбивочный план. М 1:2000	МБУ "Техконтроль"		

Ведомость объемов работ

N п/п	Наименование работ	Ед-цы изм.	Кол-во	Примечание
I. Подготовительные работы				
1.	Демонтаж металлического ограждения: - 3,00х1,50(н) сетка по уголку 50х50; - по железобетонным столбам 200х120мм h=1,5м; - по металлическим столбам из трубы Ø200мм h=2,0	шт. шт. шт.	112 120 2	
2.	Демонтаж металлических ворот: полотно: 2,3х1,6м из уголка 50х50мм с заполнением из арматуры Ø12мм и металлического листа Ø500мм толщиной 2мм	шт. шт. п.м. кв.м	1 2 35.0 0.196	
3.	Демонтаж металлической калитки: полотно: 1,5х1,0м из уголка 50х50мм с заполнением из арматуры Ø12мм и металлического листа Ø500мм толщиной 2мм	шт. п.м. кв.м	3 15.0 0.196	
4.	Погрузка и вывоз строительного мусора на расстояние 9км	т		
II. Устройство металлического ограждения				
1.	Установка металлического ограждения: - секция 3090х2000мм - секция 1910х2000мм - секция 1220х2000мм - столбы труба Ø89 L=3000мм	шт. шт. шт. шт.	111 2 3 121	см. лист 4
2.	Установка металлических ворот и калитки	шт. шт.	1 3	см. лист 5, 6

Взам. инв. N						
Подпись и дата						
Инв. N подл.						
2015						
15-076-ГП						
г. Магадан, ул. Кольцевая, д.36, корп. 2. МАДОУ №7						
Изм.	Кол.уч.	Лист	N док	Подпись	Дата	
И.о.нач.отд.	Еремеева					
Глав.спец.	Черноморец					
Устройство ограждения территории						Стадия
						Р
						Лист
						3
						Листов
Ведомость объемов работ						МБУ "Техконтроль"

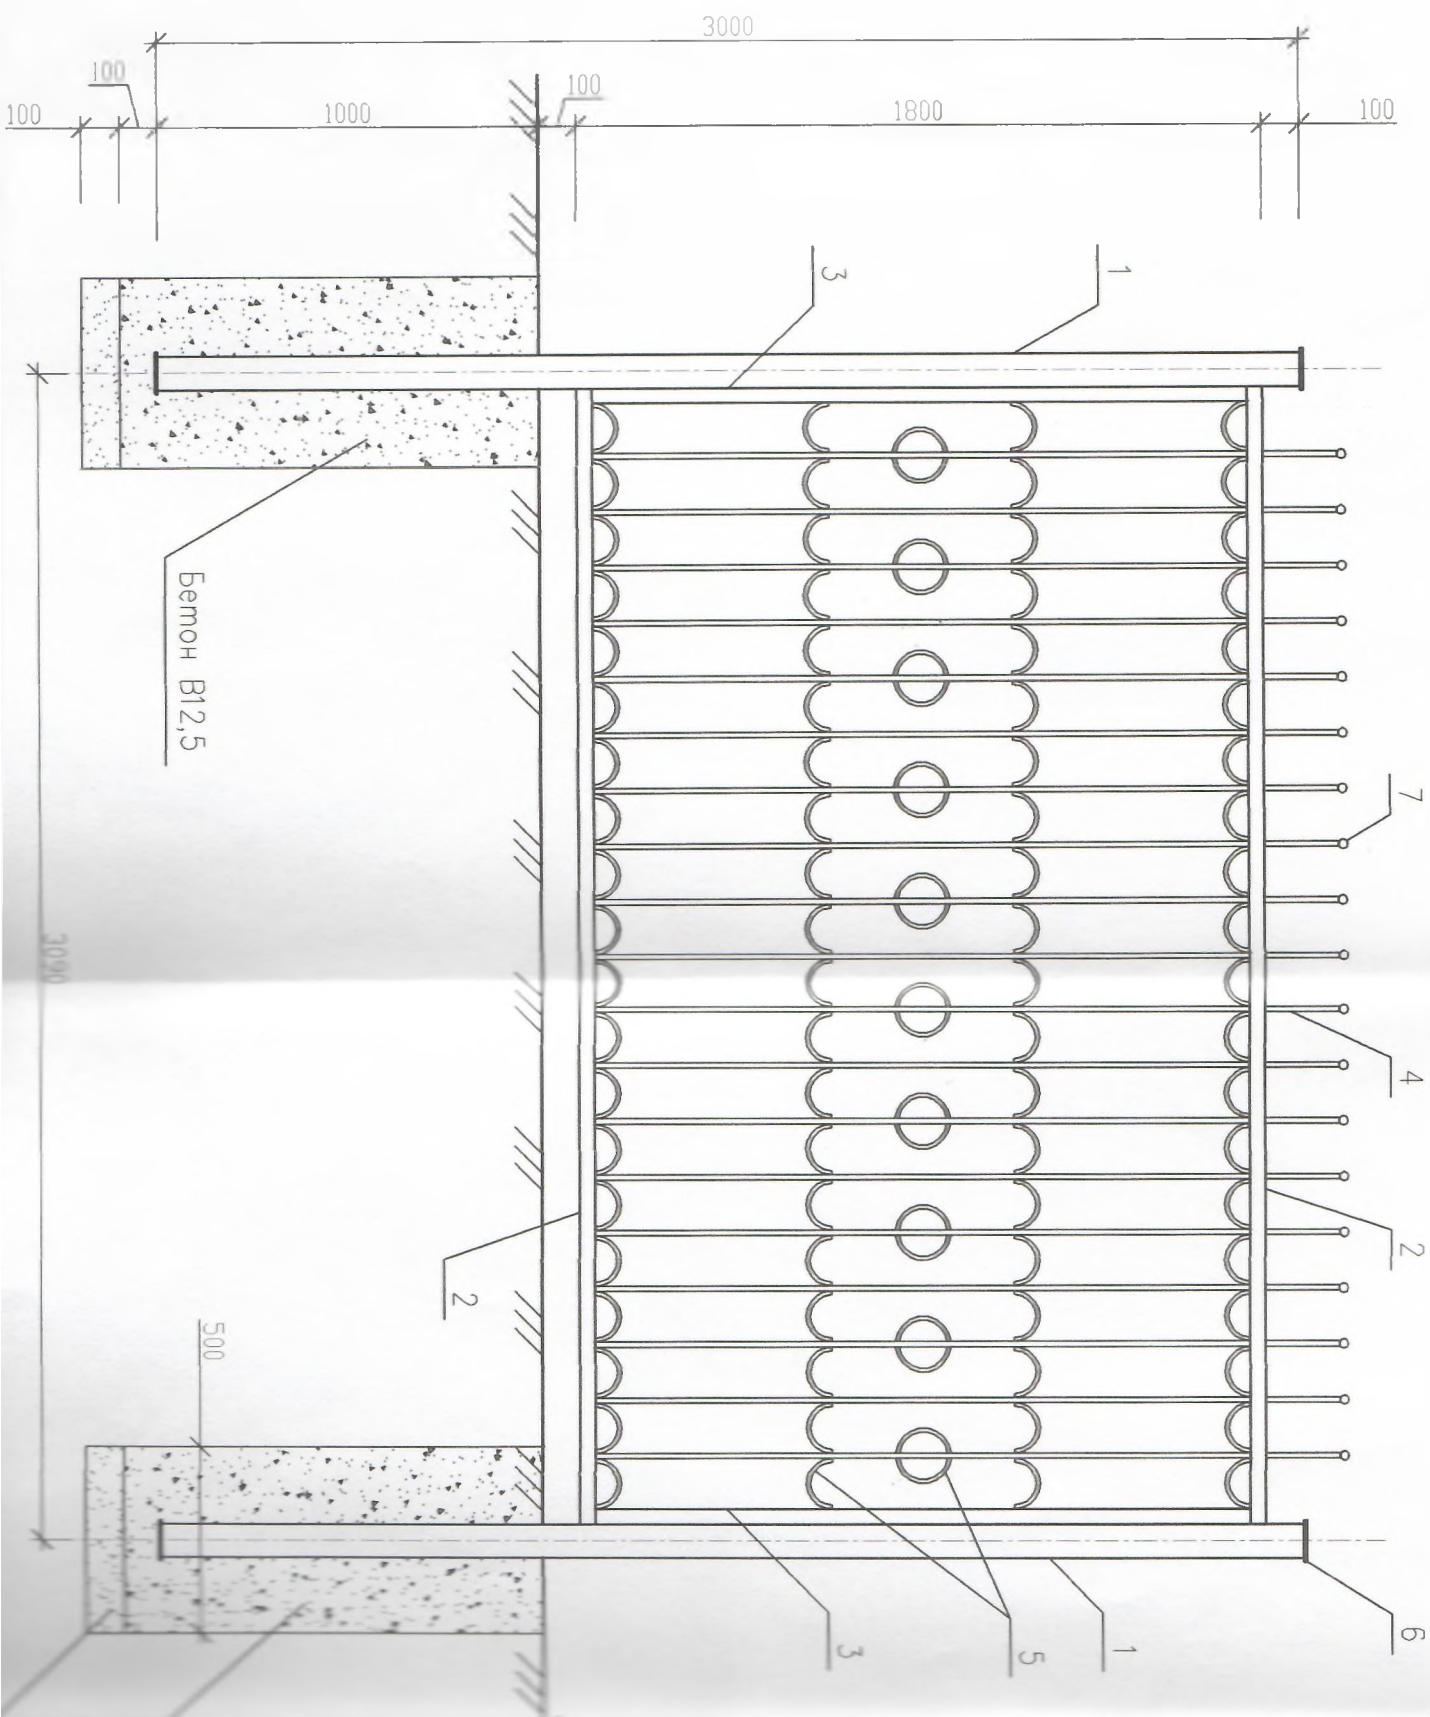


Спецификация на секцию ограждения

Поз.	Обозначение	Наименование	Кол. шт.	Масса, ед. кг	Приме- чание
1	ГОСТ 8732-78	Труба Ø89х6 L=3000 ГОСТ 8732-78 (витая, типа "комат")	2	36,84	717
2	ГОСТ 8639-82	□ 30х30х4 L=3000	2	9,12	82
3	- " -	□ 30х30х4 L=1740	2	5,30	86
4	ГОСТ 8509-93(2005)	■ 14х14 L=1960	19	3,02	574
5	- " -	■ 10х10 L=210	100	0,165	85
6	ГОСТ 103-76	— 8х100 L=110	4	0,7	28
7	- " -	Шар металлический Ø25	19	0,07	13
		Бетон Ø12,5 (на 2 стойки) м³	0,55		

Элементы (поз.1,4,5) выполнить с декоративной обработкой на спец.оборудовании.


					2015	15-076-ГП		
						г. Магадан, ул. Кольцевая, д.36, корп. 2. МАДОУ №7		
Изм.	Кол.уч.	Лист	Недоп.	Подпись	Дата			
							Стадия	Лист
И.о.нач.отд.	Еремеева					Устройство ограждения территории	Р	4
Глав.спец.	Черноморец							
						Секция ограждения	МБУ "Техконтроль"	

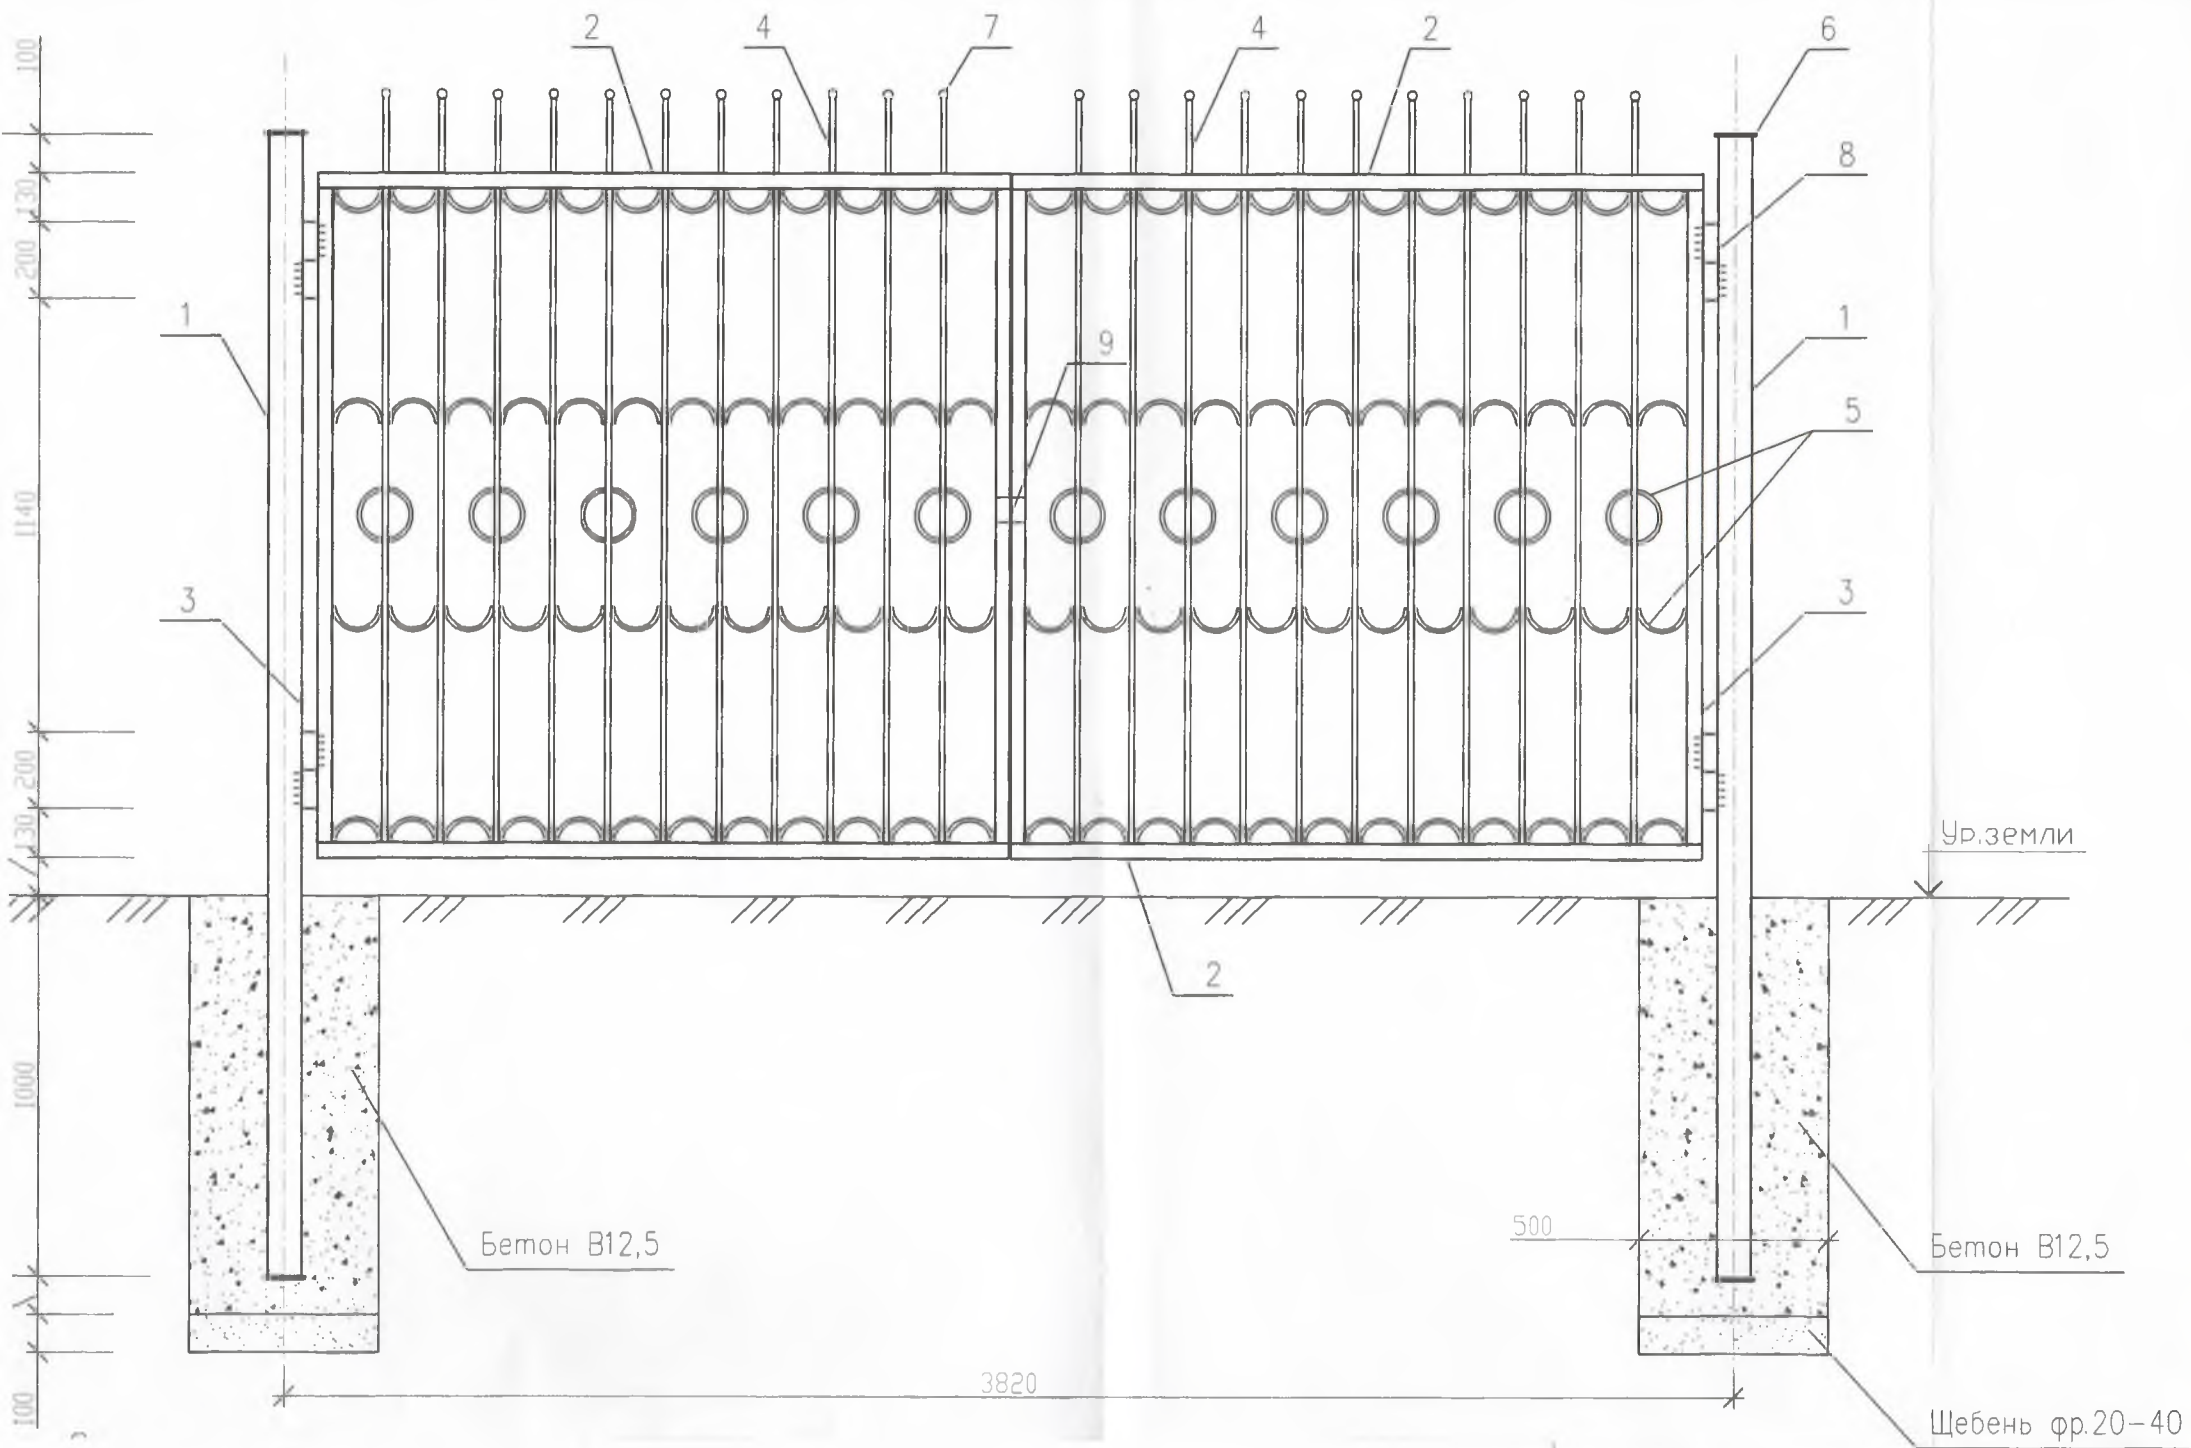

Поз.	Обозначение	Наименование	Кол. шт.	Масса, ед. кг	Приме- чение
1	ГОСТ 8732-78	Грубо Ø69x6 L=3000 ГОСТ 8732-78 (витая, тип "канат")	2	36,84	73,7
2	ГОСТ 8639-82	□ 30x30x4 L=1820	4	5,50	22,0
3	" - "	□ 30x30x4 L=1240	4	5,30	21,2
4	ГОСТ 8509-93(2005)	■ 14x14 L=1960	22	3,02	66,4
5	" - "	■ 10x10 L=210	120	0,165	19,8
6	ГОСТ 103-76	— 8x100 L=110	4	0,7	2,8
7		Шлях металлоидический Ø25	22	0,07	1,5
8		Петли мет.	4		
9	ГОСТ 8509-93	L 30x30x4 L=40	2	0,1	0,2
		Бетон В12,5 (на 2 стойки) м³	0,55		

Элементы (поз.1,4,5) выполнить с декоративной обработкой на спец.оборудовании.


					2015	15-076-ГП			
						г. Магадан, ул. Кольцевая, д.36, корп. 2. МАДОУ №7			
Изм.	Кол.уч.	Лист	№док	Подпись	Дата				
И.о.нач.отд.	Еремеева	А.Н.				Устройство ограждения территории	Стация	Лист	Листов
Глав.спец.	Черноморец	Е.В.					Р	5	
						Ворота	МБУ "Техконтроль"		

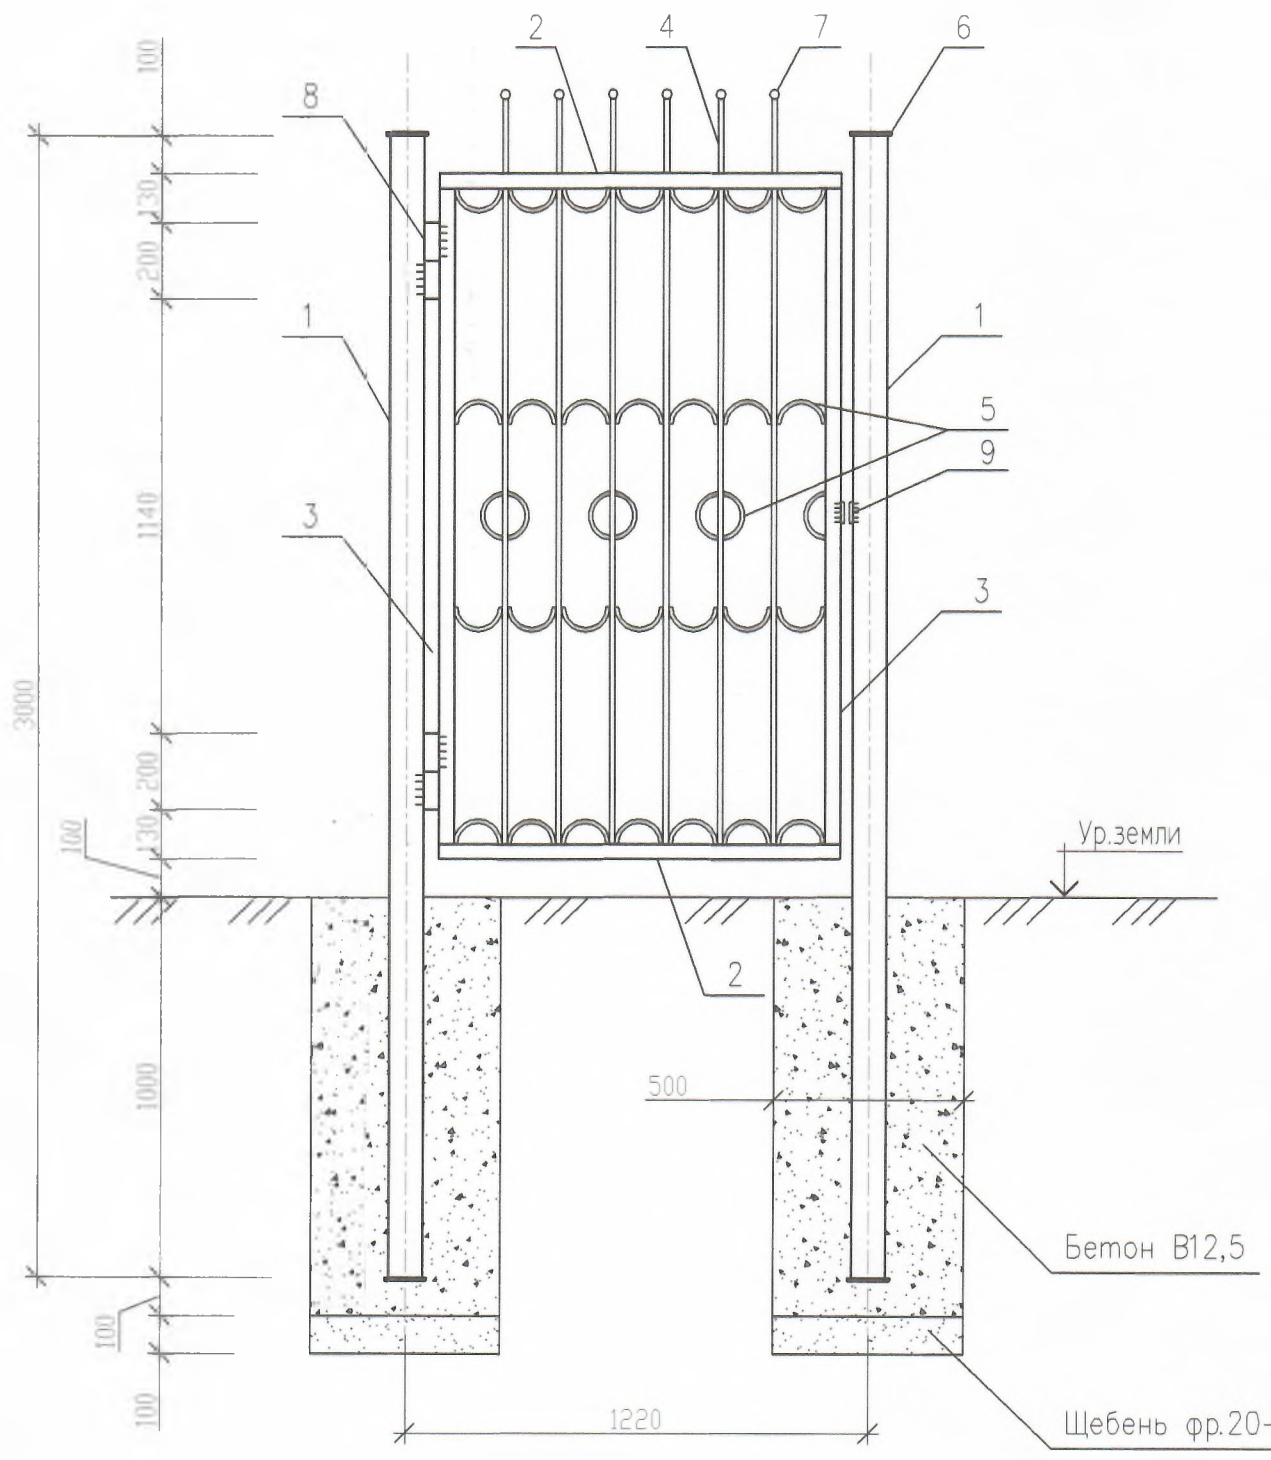

Спецификация на секцию ограждения

Поз.	Обозначение	Наименование	Кол, шт.	Масса, ед., кг	Примечание
1	ГОСТ 8732-78	Труба Ø89х6 L=3000 ГОСТ 8732-78 (витая, типа "канат")	2	36,84	73.7
2	ГОСТ 8639-82	□ 30х30х4 L=1080	2	3,3	6.6
3	- ' -	□ 30х30х4 L=1740	2	5,3	10.6
4	ГОСТ 8509-93(2005)	■ 14х14 L=1960	6	3,02	18.1
5	- ' -	■ 10х10 L=210	35	0,165	5.8
6	ГОСТ 103-76	— 8х100 L=110	4	0,7	2.8
7	- ' -	Шар металлический Ø25	6	0,07	0.4
8		Петли мет.	2		
9	ГОСТ 103-76	— 6х40 L=60	2	0,1	0.2
		Бетон В12,5 (на 2 стойки) м3	0,55		

Поз. 9

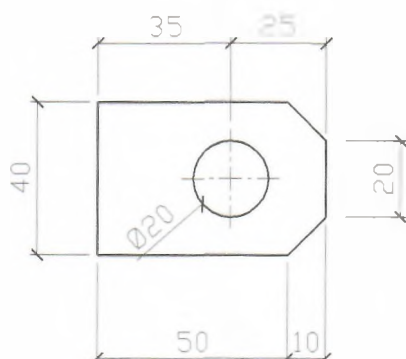

Элементы (поз.1,4,5) выполнить с декоративной обработкой на спец.оборудовании.

					2015	15-076-ГП		
						г. Магадан, ул. Кольцевая, д.36, корп. 2. МАДОУ №7		
Изм.	Кол.уч.	Лист	Недок.	Подпись	Дата			
И.о.нач.отд.	Еремеева					Устройство ограждения территории	Стация	Лист
Глав.спец.	Черноморец						Р	6
						Калитка		
						МБУ "Техконтроль"		