

Опросный лист КТПН-1000кВА

Заказчик 000 "Сургутские городские электрические сети".

Адрес 628404 Тюменская область г. Сургут, Нефтеюганское шоссе, 15.

Телефон (3462) 52-46-00 Факс (3462) 34-63-13 e-mail SGES@surgut.ru

Контактное лицо Начальник цеха N3 Ахметгалин Д.Д.

Сотовый телефон +79824177423

Телефон/Факс e-mail

N п.п.	Параметры	Ответы заказчика
1	Адрес установки КТПН (наименование объекта)	Реконструкция КТПН-656 КТПН-1000кВА 10/0,4кВ
2	Тип подстанции	Тупиковая
3	Ввод ВН	Воздушный
4	Тип силового трансформатора	в комплекте подстанции трансформатор не учтен
5	Мощность трансформатора	1000
6	Напряжение на стороне ВН (кВ)	10
7	Группа соединений обмоток	Y/Yн-0
8	Вывод НН	Кабельный
9	Тип вводного аппарата на стороне ВН	ВНА-10/630
10	Тип вводного аппарата на стороне НН	Автоматический выключатель ВА 55-43 1600А
11	Аппараты защиты на стороне НН	
12	Номинальные токи отходящих линий	
13	Линия 1	ВА 57-39 630А
14	Линия 2	ВА 57-39 630А
15	Линия 3	ВА 57-39 400А
16	Линия 4	ВА 57-39 400А
17	Линия 5	ВА 57-39 400А
18	Линия 6	ВА 57-35 250А
19	Линия 7	ВА 57-35 250А
20	Линия 8	ВА 57-35 200А
21	Тип счетчика	Система АСКУЭ Лист 4
22	Особые отметки	предусмотреть трансформаторную камеру для трансформатора с габаритами 1692x1180x1750 (ДхШхВ)

10/18-123-0Л

Реконструкция КТПН-656 ф.8
ул Затонская 38 Ч.Мыс

Изм.	Кол. уч.	Лист?	док	Погн.	Дата
Разработал	Фаттахова	1	10.18		
Проверил	Долгов				
Проверил	Иванов				
Проверил	Щербаков				
Проверил	Ахметгалин				
Проверил	Голубков				
Утвердил	Григорьев				

КТПН-1000кВА 10/0,4кВ

Опросный лист для
заказа КТПН-1000кВА

Статус	Лист	Листов
РП	1	6

000 "СГЭС"


Копировал

A4

Согласовано

Инд. № подл. Взам. инв. № Подпись и дата

Согласовано

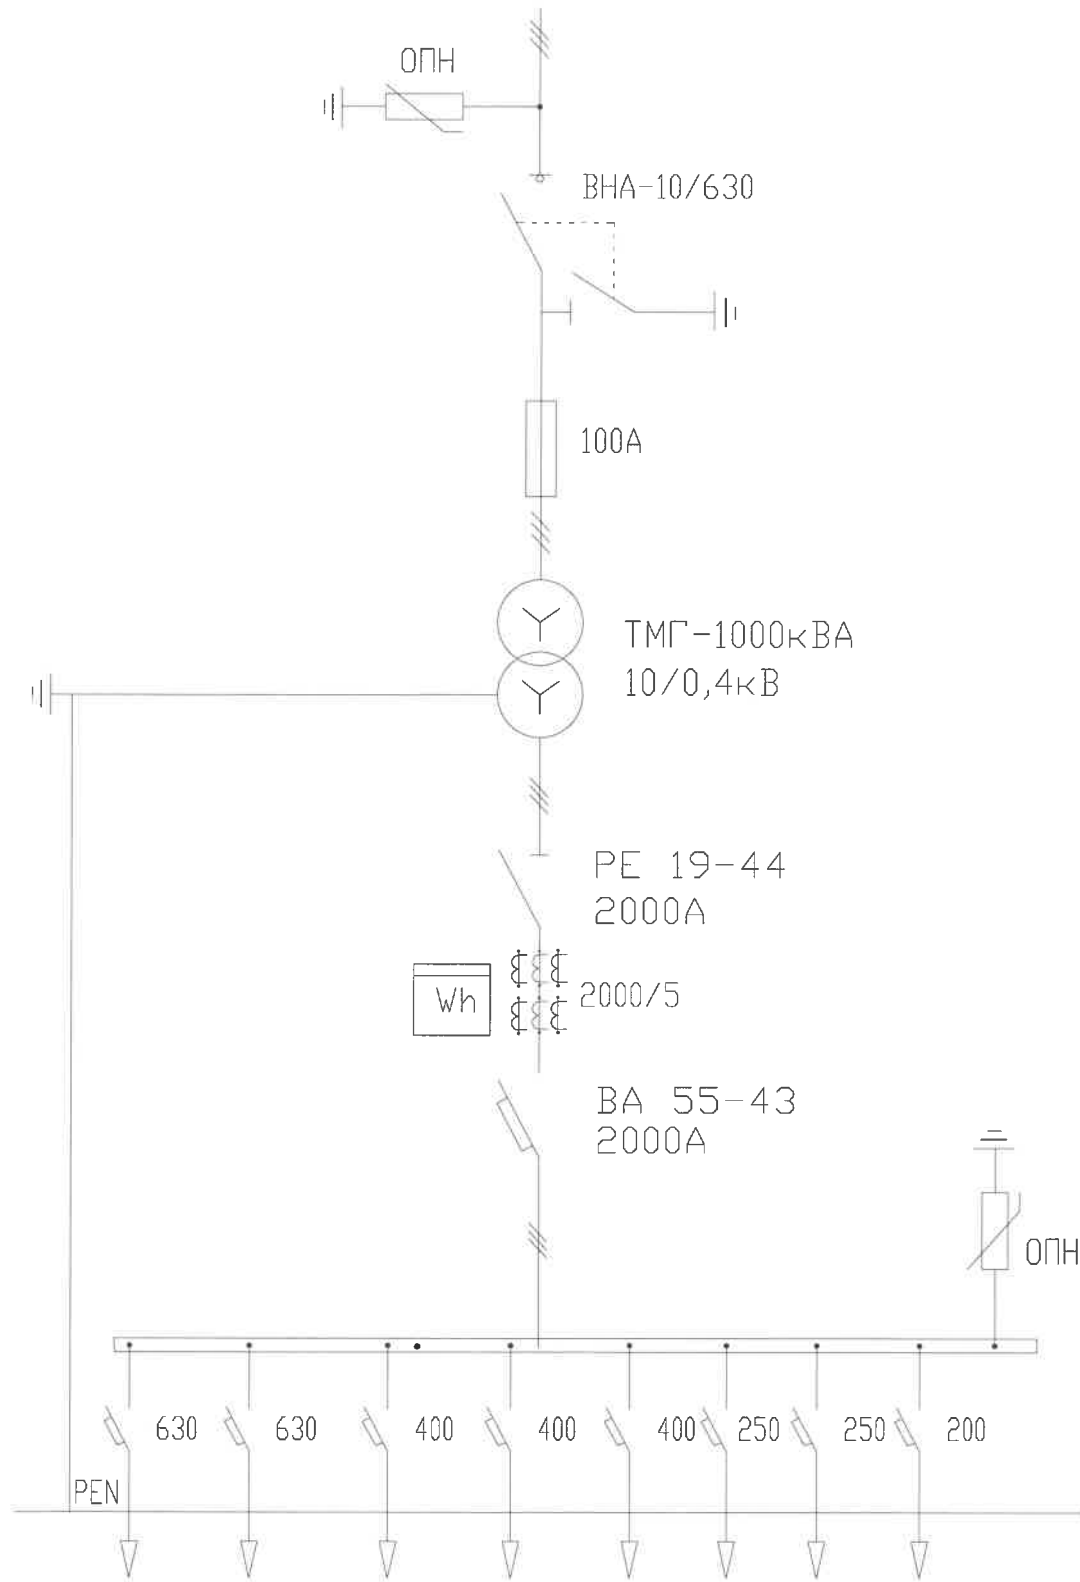

10/18-123-01				
Реконструкция КТПН-656 ф.8 ул Затонская 38 Ч.Мыс				
Изм.	Кол. уч.	Лист?	док	Подп.
Разработал	Фаттахова			10.18
Проверил	Долгов			
Проверил	Иванов			
Проверил	Щербаков			
Проверил	Ахметгалин			
Проверил	Голубков			
Утвердил	Григорьев			
КТПН-1000кВА 10/0,4кВ			Стадия	Лист
Схема электрических соединений КТПН-1000кВА			РП	3
			Листов	6
000 "СГЭС"				


Копировал

А4

Взам. инв.

Подпись и дата

Инв. №
подл.

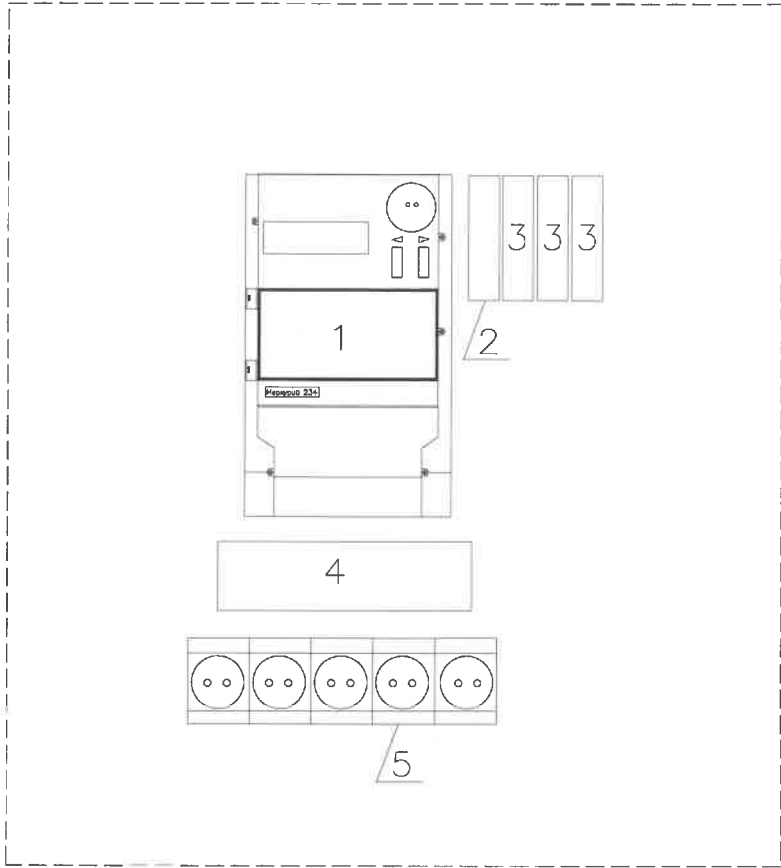

Поз.	Наименование	Ед. изм.	Кол-во
1	Электросчетчик-Меркурий 234 ARTM-03PB.L2	шт.	1
2	GSM шлюз- Меркурий 228	шт.	1
3	Концентратор-Меркурий 225.21	шт.	3
4	Коробка испытательная переходная КИ УЗ	шт.	1
5	Розетка о/п 1-я 16А	шт.	5
6	Кабель КВВГ-10х2,5 (от тр-ров тока до ЩУ)	м.	5
7	Провод ПВ 1х2,5 (внутр. разводка в ЩУ)	м.	10
8	Труба гофра Ø32 с зондом	м.	5

Согласовано

Инв. № подл. № Взам. инв. Подпись и дата

Изм.	Кол. уч.	Лист?	док	Подп.	Дата
Разработал	Фаттахова				10.18
Проверил	Долгов				
Проверил	Иванов				
Проверил	Щербаков				
Проверил	Ахметгалин				
Проверил	Голубков				
Утвердил	Григорьев				

10/18-123-0Л

Реконструкция КТПН-656 ф.8
ул Затонская 38 Ч.Мыс

КТПН-1000кВА 10/0,4кВ

Система АСКУЭ

Стадия	Лист	Листов
РП	4	6

000 "СГЭС"

Копировал

A4

Согласовано			

Инв. №	подл.	Подпись и дата	Взам. инв. №
--------	-------	----------------	--------------

[illegible]

10/18-123-01.C

Реконструкция КТПН-656 ф.8
ул Затонская 38 Ч.Мыс

Изм.	Кол. уч.	Лист?	док	Подп.	Дата
Разработал		Фаттахова		<i>fat</i>	10.18
Проверил		Долгов			
Проверил		Иванов		<i>ib</i>	
Проверил		Щербаков		<i>sh</i>	
Проверил		Ахметгалин		<i>ah</i>	
Проверил		Голубков		<i>gl</i>	
Утвердил		Григорьев		<i>gr</i>	

КТПН-1000кВА 10/0,4кВ

Спецификация оборудования

Стадия	Лист	Листов
РП	5	6

000 "СГЭС"

Копировал

A4

[illegible]

Согласовано	

Инв. №	Подп. и дата	Взам. инв.
по ф. заказ		№

№	п.п. заказ	№
---	------------	---

10/18-123-0A.C

Реконструкция КТПН-656 ф.8

ул Затонская 38 Ч.Мыс

КТПН-1000кВА 10/0,4кВ

Стадия	Лист	Листов
--------	------	--------

Спецификация оборудования

Стадия	Лист	Листов
П	6	6

A4