


# ПЛАН ПОЛА МАТЕРИАЛ

- 1. холл плитка 450x900
- 2. WC плитка 450x900
- 3. кабинет кавролин 4700x4700mm

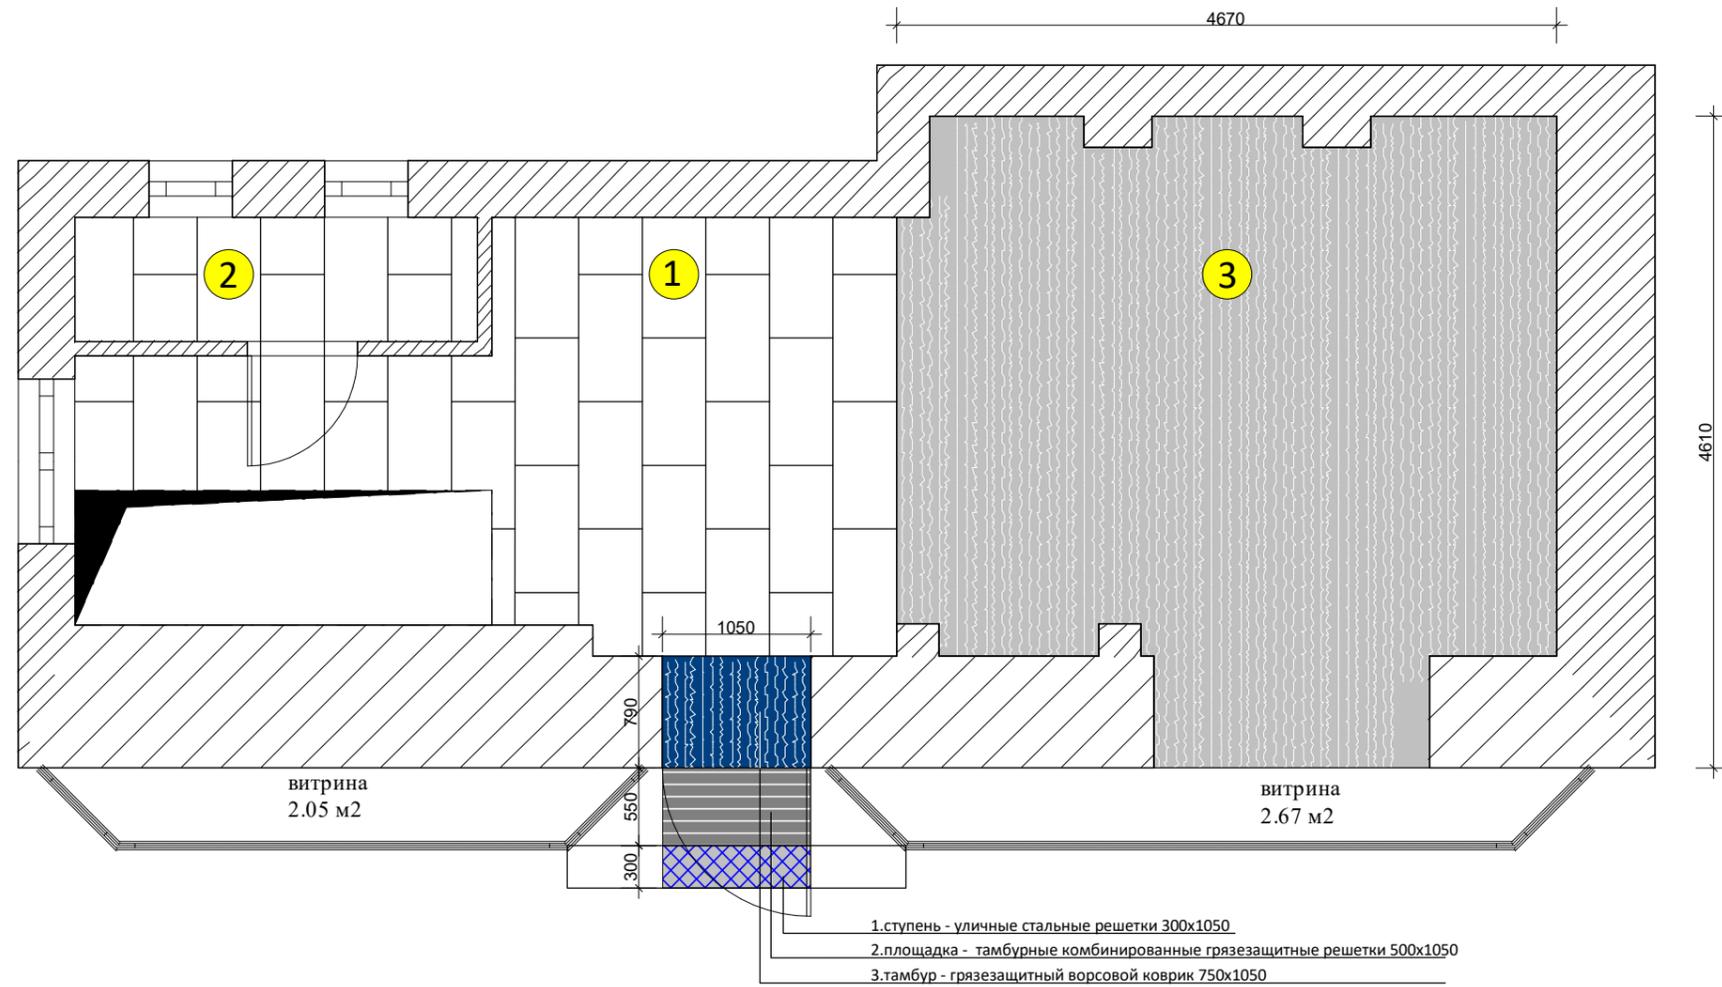

директор	Якубов М.Э.			АКАДЕМИЯ			
дизайнер	Аблаев Э.И.						
разработал	Аблаев Э.И.			ПЕРВЫЙ ЭТАЖ	стадия	лист	листов
архитектор					ЭП	9	
конструктор				ПЛАН ПОЛА МАТЕРИАЛ	ДИЗАЙНСТУДИЯ "АЯ"		
худсовет							
техсовет							