План кровли
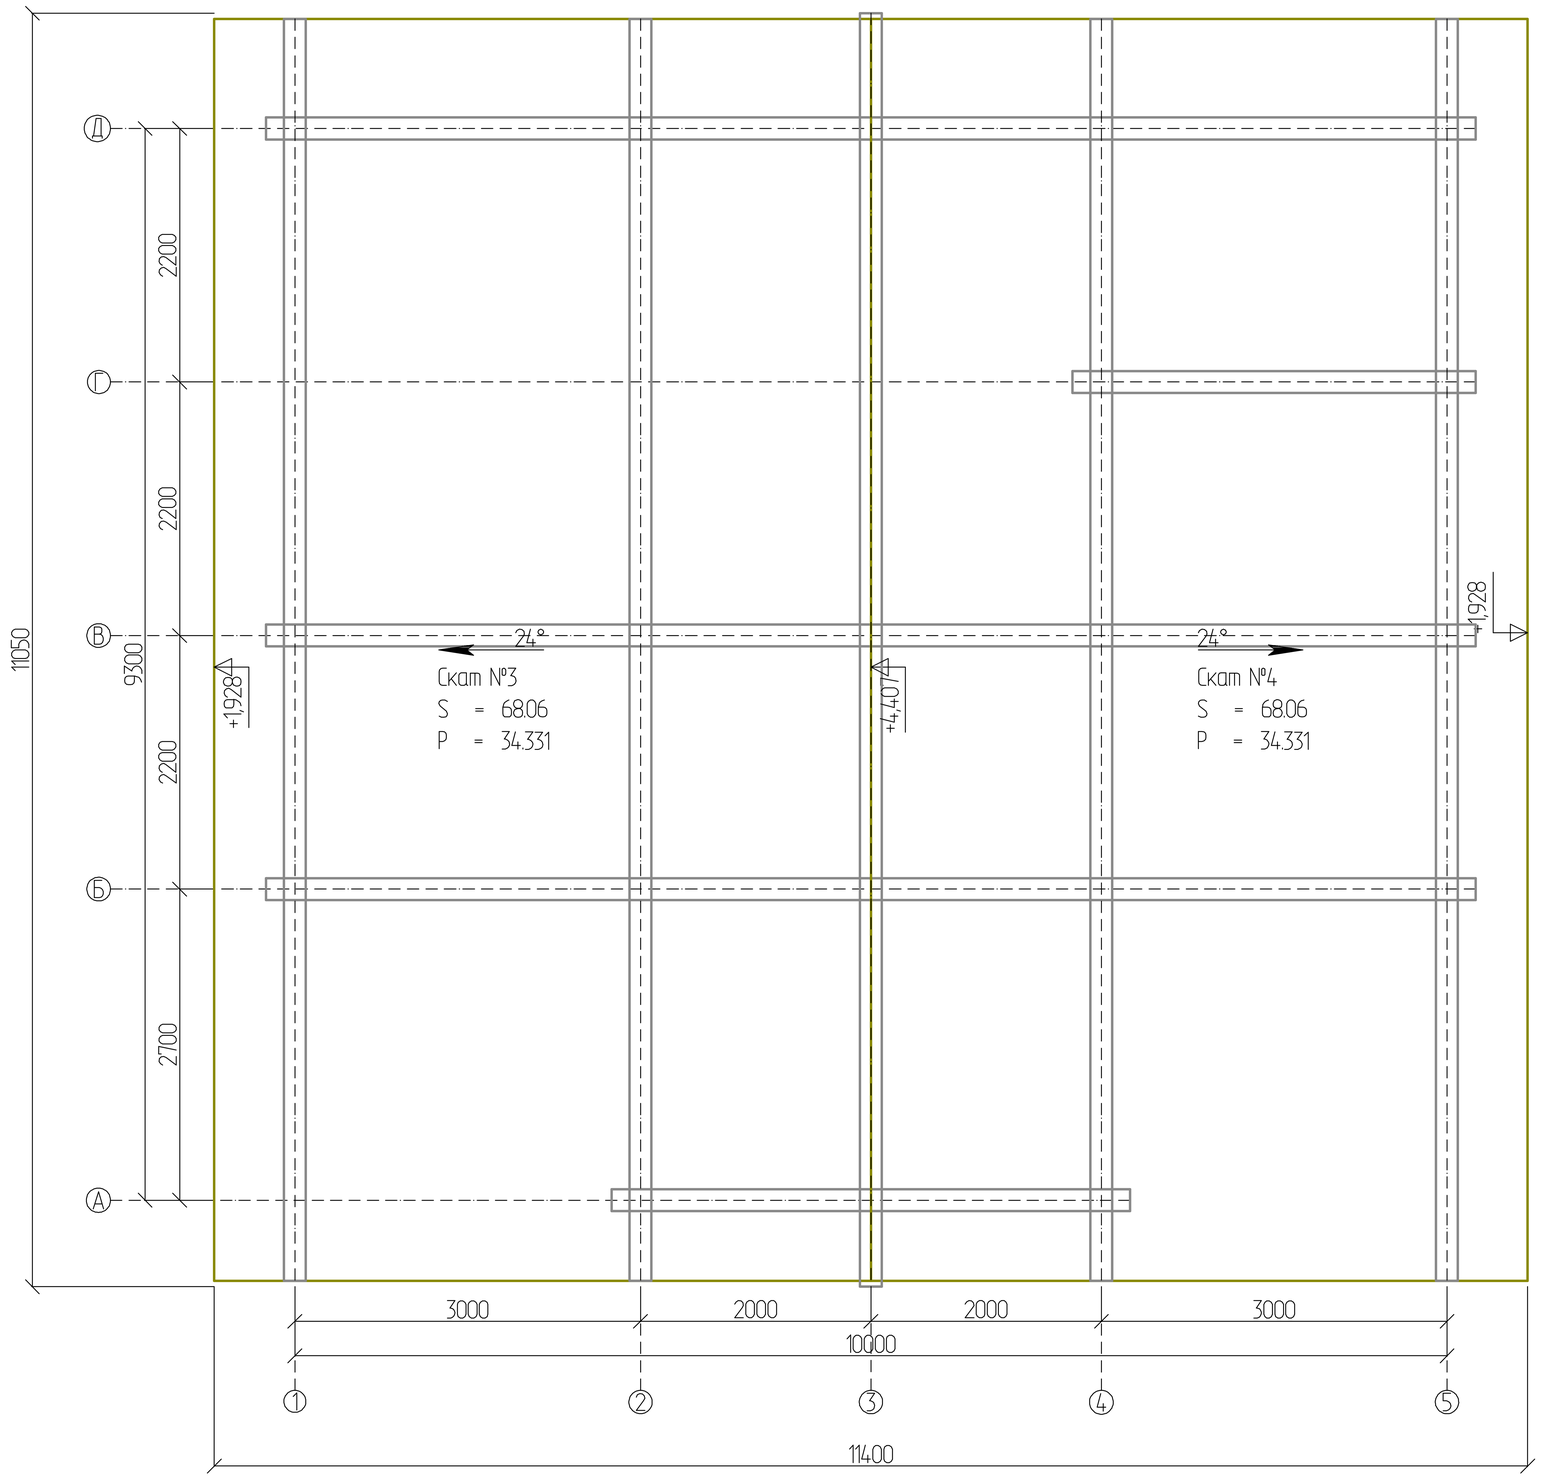
Всего по скатам:
S = 136.12
P = 68.662