


Грузовысотные характеристики LIEBHERR LTM 1500 с противобесом 135м

h, м	1) 16,1 м	2) 21,3 м	3) 26,5 м	4) 31,7 м	5) 36,9 м	6) 42,1 м
3	500	500	500			
3,5	400	400	400	262		
4	325	325	325	262	248	
4,5	262	262	261	259	239	
5	261	255	245	243	229	183
6	231	226	216	214	208	168
7	206	202	192	190	156	133
8	186	182	173	170	145	123
9	170	162	156	153	134	114
10	155	145	141	138	124	106
12	128	119	117	114	107	92
14	107	100	99	97	93	80
16				82	82	71
18				71	71	65
20				61	62	58
22				53	53	45
24				47	47,5	46
26					42,5	40,5
28					37,5	36
30					32	32,5
32					28,3	28,5
34					25,3	26,6
36						24,2
38						21,7
40						19,4

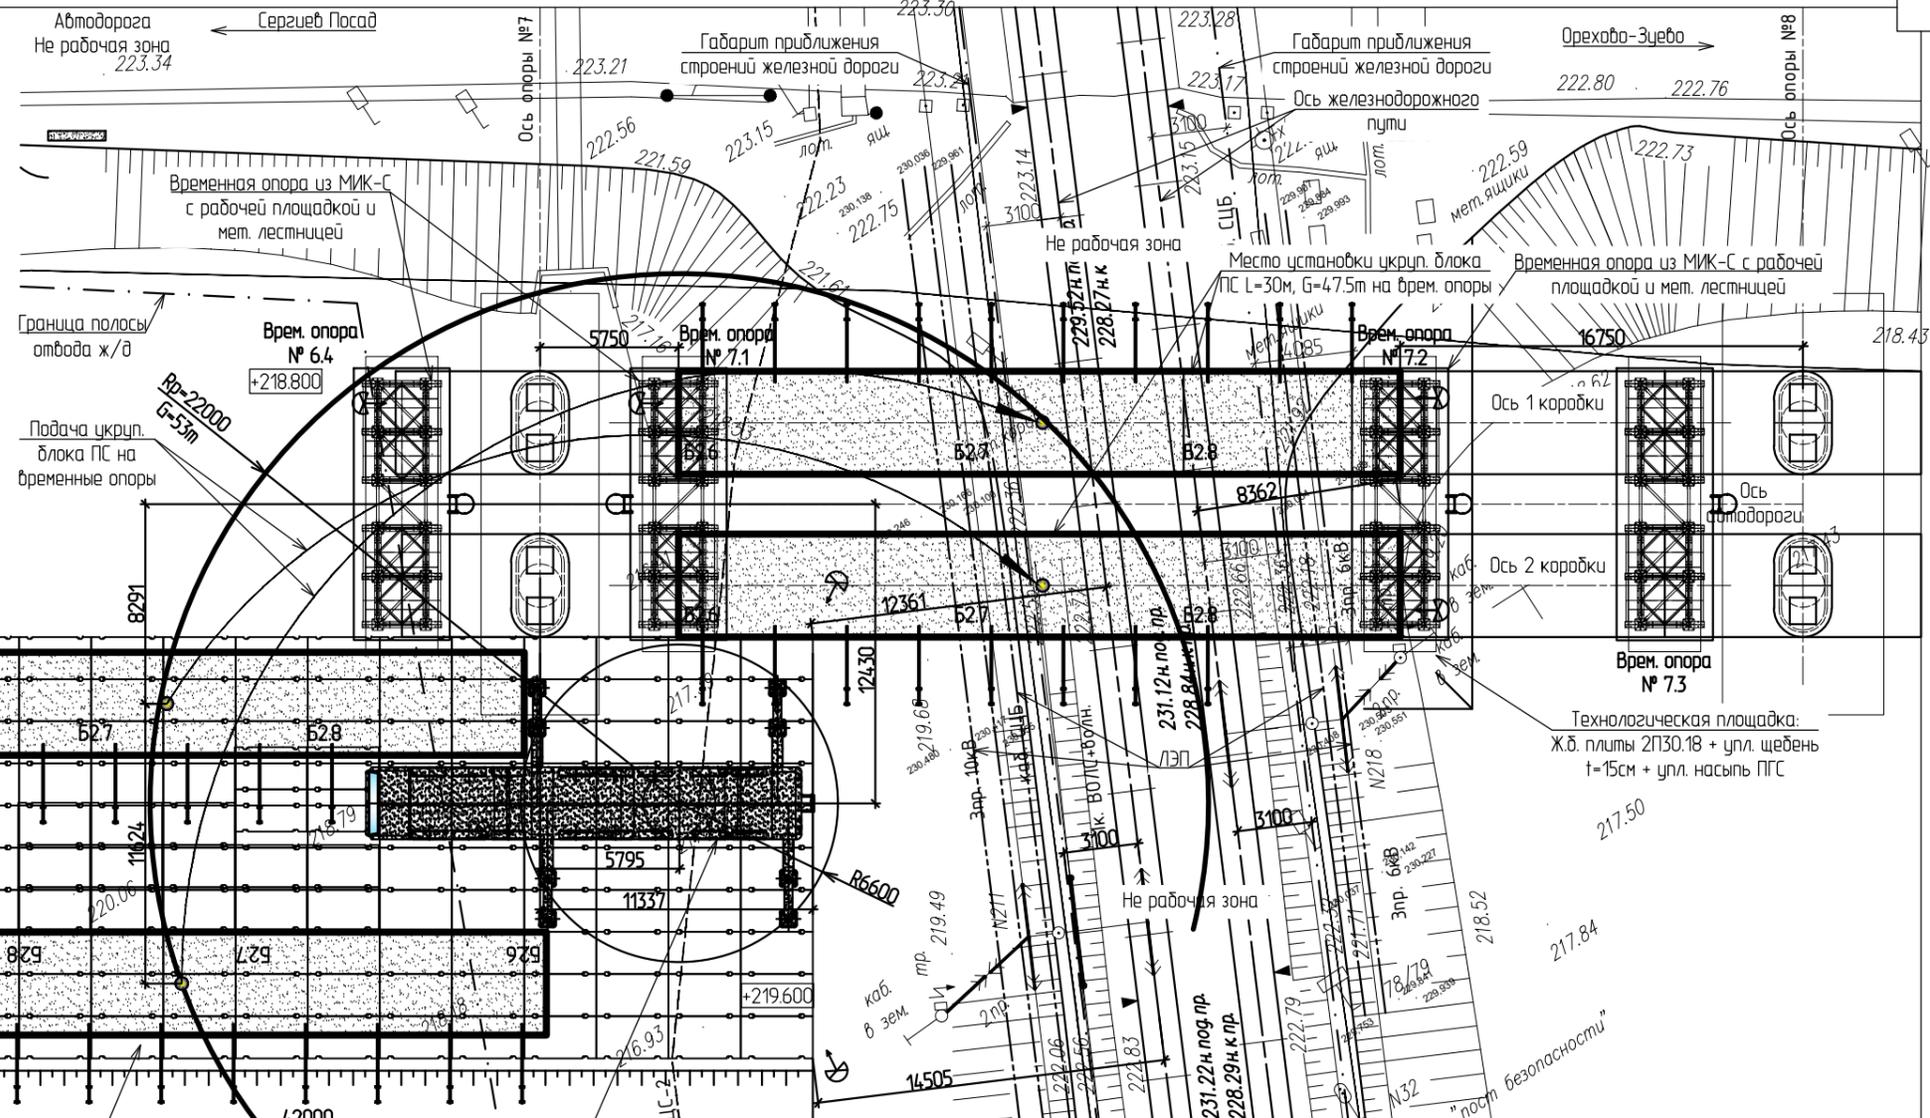

Положение правого укреплённого блока ПС L=30м, G=47.5м на стапеле
 Поддерживающие консоли

Положение левого укреплённого блока ПС L=30м, G=47.5м на стапеле
 Поддерживающие консоли

Прожектор освещения ПКН-1000

Технологическая площадка: Ж.б. плиты 2П30.18 + укл. щебень t=15см + укл. насыпь ПГС

Стоянка крана LIEBHERR LTM 1500 (противобес-135м) Lст=36.9м, Rp=22м/G=53м, Раз=58м

Примечание:
 - Работы по установке временных опор и монтажу ПС выполняются после переустройства существующих коммуникаций, сооружения опор путепровода и излучения шпунтового ограждения у опор путепровода;
 - Работы по монтажу блоков ПС на временные опоры производить в "окно";
 - В опасной зоне крана во время производства работ запрещается нахождение лиц, не имеющих непосредственного отношения к этим работам;
 - Для исключения падения грузов в зону проходящей рядом с местом работ автомобильной дороги необходимо ограничить высоту поднятия грузов над поверхностью земли и препятствий, она должна быть не более 0.5 м.

				МО.СП.Пжд-2017		
				"Строительство путепровода на автомобильной дороге А-108 "Московское большое кольцо" Дмитров - Сергиев Посад - Орехово-Зуево - Воскресенск - Михнево - Балабаново - Руза - Клин - Дмитров на км 2 участка от Ярославского шоссе до Горьковского шоссе, Московской области"		
Изм.	Кол.уч.	Лист	№ док.	Подп.	Дата	Часть 1. Путепровод.
Нач. ПТО	Дышко					
Разработал	Чистяков					
Спец. ОТ	Колесова					ППР на сооружение путепровода в пролёте опор 7 - 8. Сборка и монтаж блоков ПС. План.
				Стация	Лист	Листов
				Р	17	-
				 ПТО ООО "СК СПЕЦИМОСТ" Формат А4х3		