Фасад
по оси А

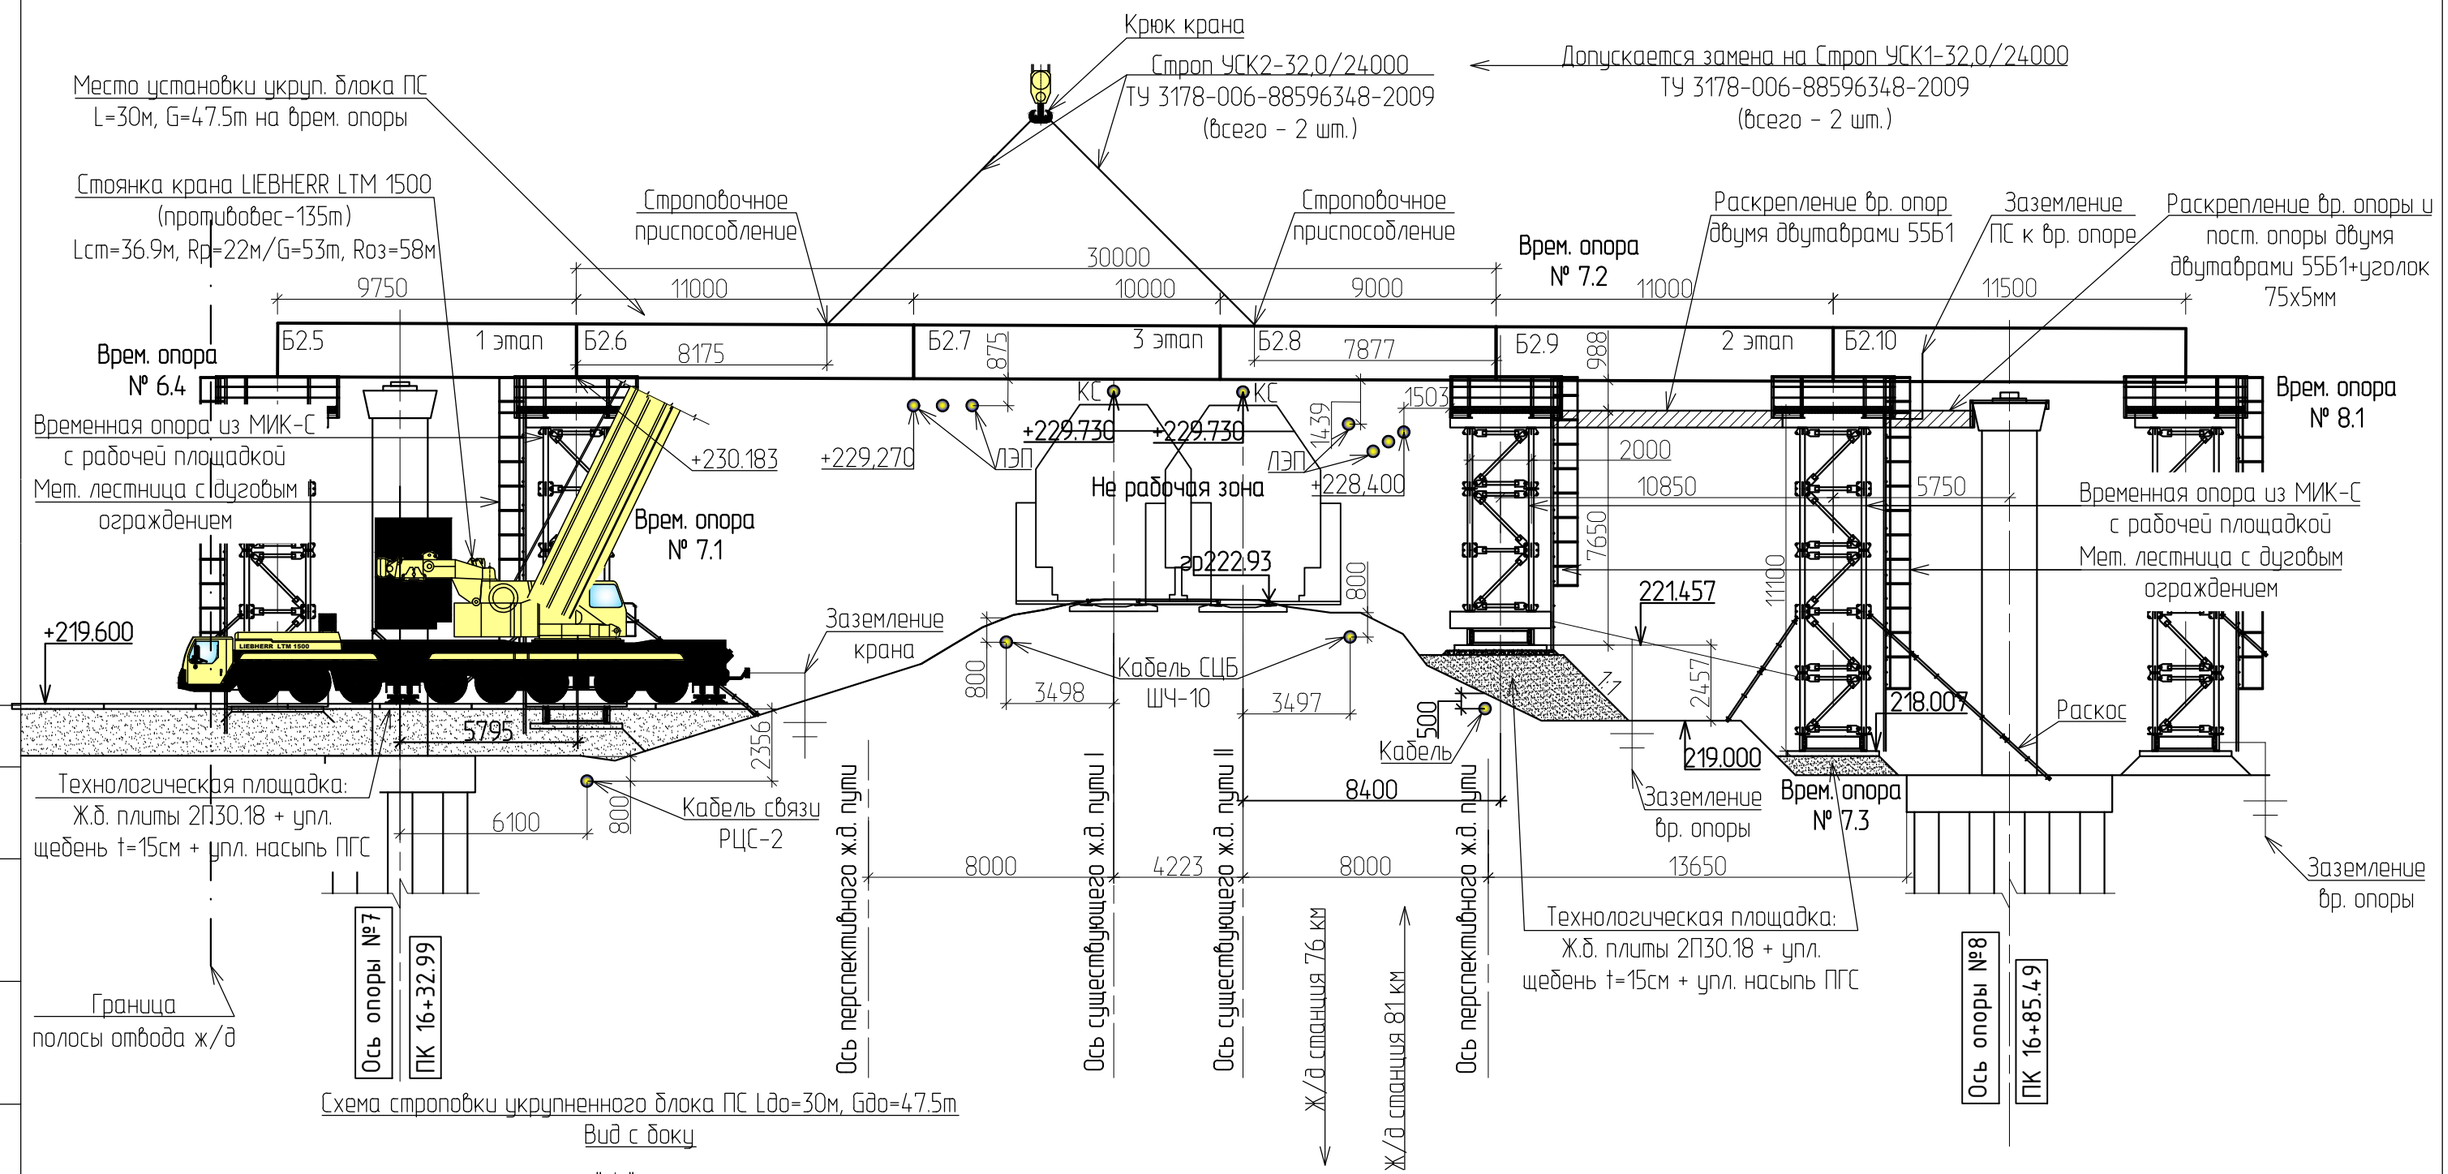

Схема строповки укрупненного блока ПС Lдо=30м, Gдо=47.5т
Вид с боку

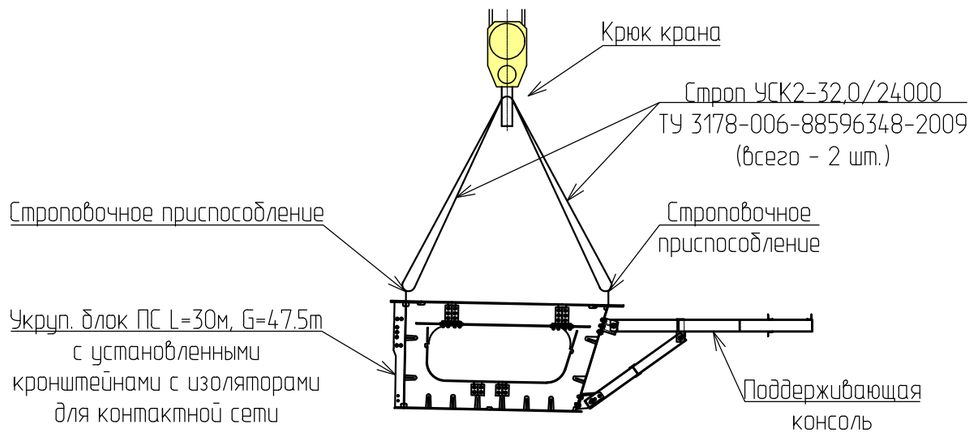

Места строповки укр. блока ПС и привышение длины строп с одной стороны блока относительно другой подбирается по месту. Подбор осуществляется с помощью пробных подъемов укр. блока на высоту в 20см и оценки регулировки длины и положения строп.

Изм.	Кол. уч.	Лист	№ док.	Подп.	Дата	МО.СП.Пжд-2017			
						"Строительство путепровода на автомобильной дороге А-108 "Московское большое кольцо" Дмитров - Сергиев Посад - Орехово-Зуево - Воскресенск - Михнево - Балабаново - Руза - Клин - Дмитров на км 2 участка от Ярославского шоссе до Горьковского шоссе, Московской области"			
Нач. ПТО		Дышко				Часть 1. Путепровод.	Стадия	Лист	Листов
Разработал		Чистяков					Р	18	-
Спец. ОТ		Колесова				ППР на сооружение путепровода в пролете опор 7 - 8. Монтаж блоков ПС. Фасад.	ПТО ООО "СК СПЕЦМОСТ"		

Согласовано

Взамен инв. №

Подп. и дата

Инв. № подл.

Копировал

Формат А3