


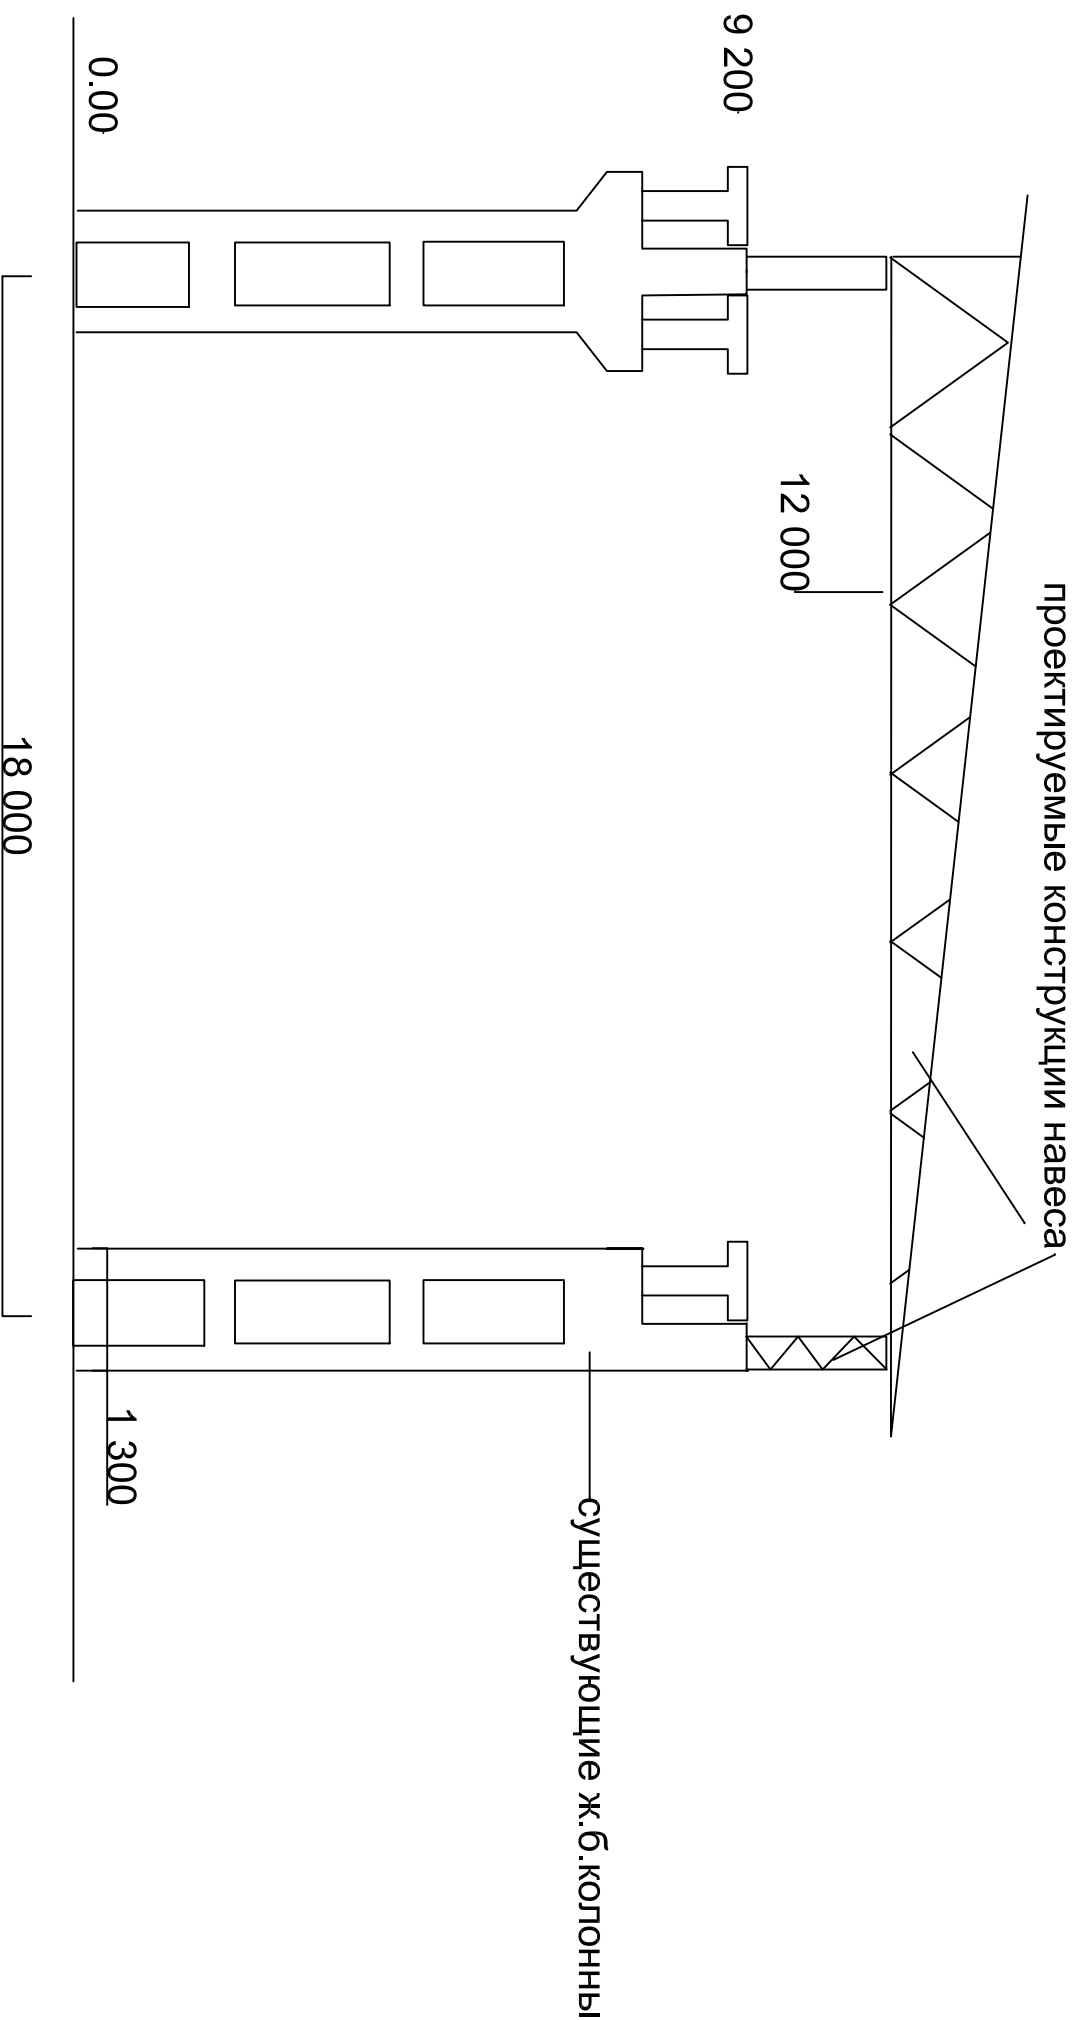

ООО Алмета

Навес над мостовым краном