Плита перекрытия канала
(опалубка)

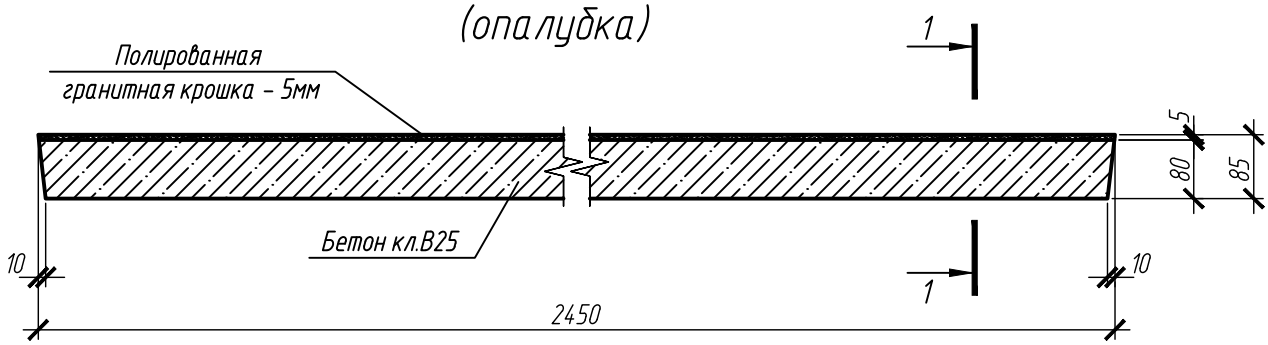

1-1

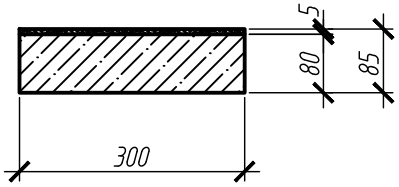

Согласовано	
Взам. инв. №	
Подп. и дата	
Инв. № подл.	

Изм.	Кол. уч.	Лист	№ док.	Подп.	Дата

Стадия	Лист	Листов

Плита перекрытия канала.
Опалубка. Армирование

Формат А4