

Количество 1 шт.

Инв.№ подл.	Подпись и дата	Взам. инв. №


						30-2020-8-8.1-ТХ.ОЛ1			
Изм.	Кол.уч.	Лист	№ док.	Подп.	Дата				
Разраб.					08.19	Опросный лист для заказа емкости аварийных проливов масел V=100м³	Стадия	Лист	Листов
Проверил					08.19		Р	1	3
Нач.отд.					08.19				
ГИП					08.19				

16	Место расположения объекта, где установлен аппарат (город, район)	-
17	Средняя температура наиболее холодной пятидневки обеспеченностью 0,98, °С	минус 22
18	Место установки (установка наружная, а отапливаемом помещении, в неотапливаемом помещении)	подземно
19	Минимальная отрицательная температура стенки аппарата в рабочих условиях, °С	-
20	Наименование предприятия, для которого заказывается аппарат	
	Почтовый индекс	
	Адрес	
	Телефон с кодом города	
	Факс	
	E-mail	-
21	Наименование организации, заполнившей опросный лист	
	Почтовый индекс	
	Адрес	
	Телефон с кодом города	
	Факс	
	E-mail	
22	Особые требования	В комплект поставки должны входить заглушки, прокладки и крепежные изделия для люков, ответные фланцы, прокладки и крепежные изделия для фланцевых присоединений трубопроводов.


Эскиз емкости смотреть приложение А (лист 3)

Инв.№ подл.	Подпись и дата	Взам. инв. №							Лист
									2
			Изм.	Коп.уч.	Лист	№ док	Подп.	Дата	30-2020-8-8.1-ТХ.ОЛ1

План площадки

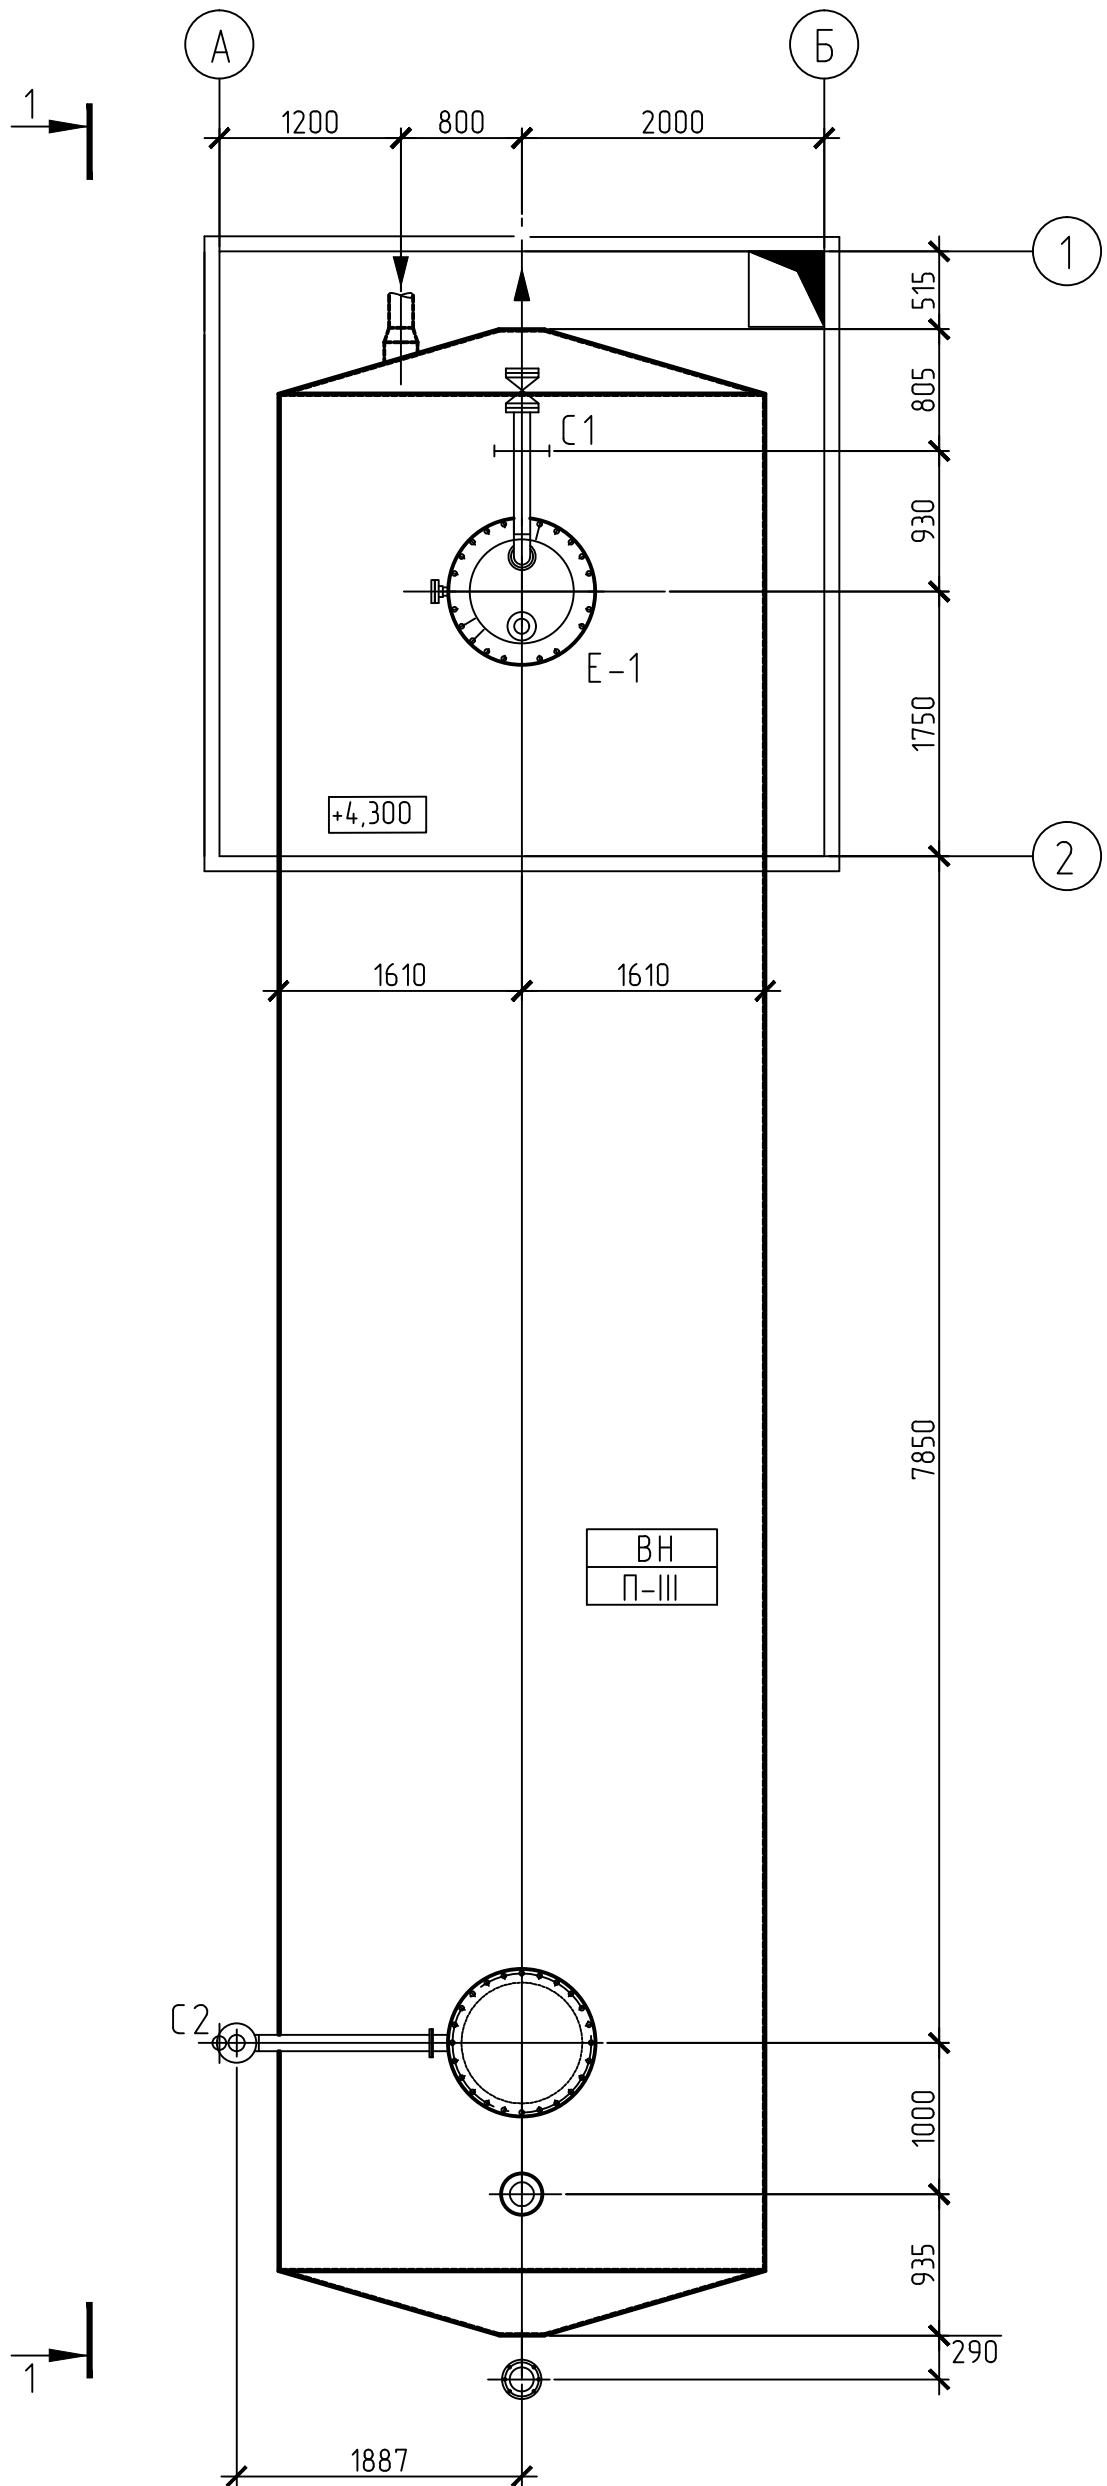

Разрез 1-1

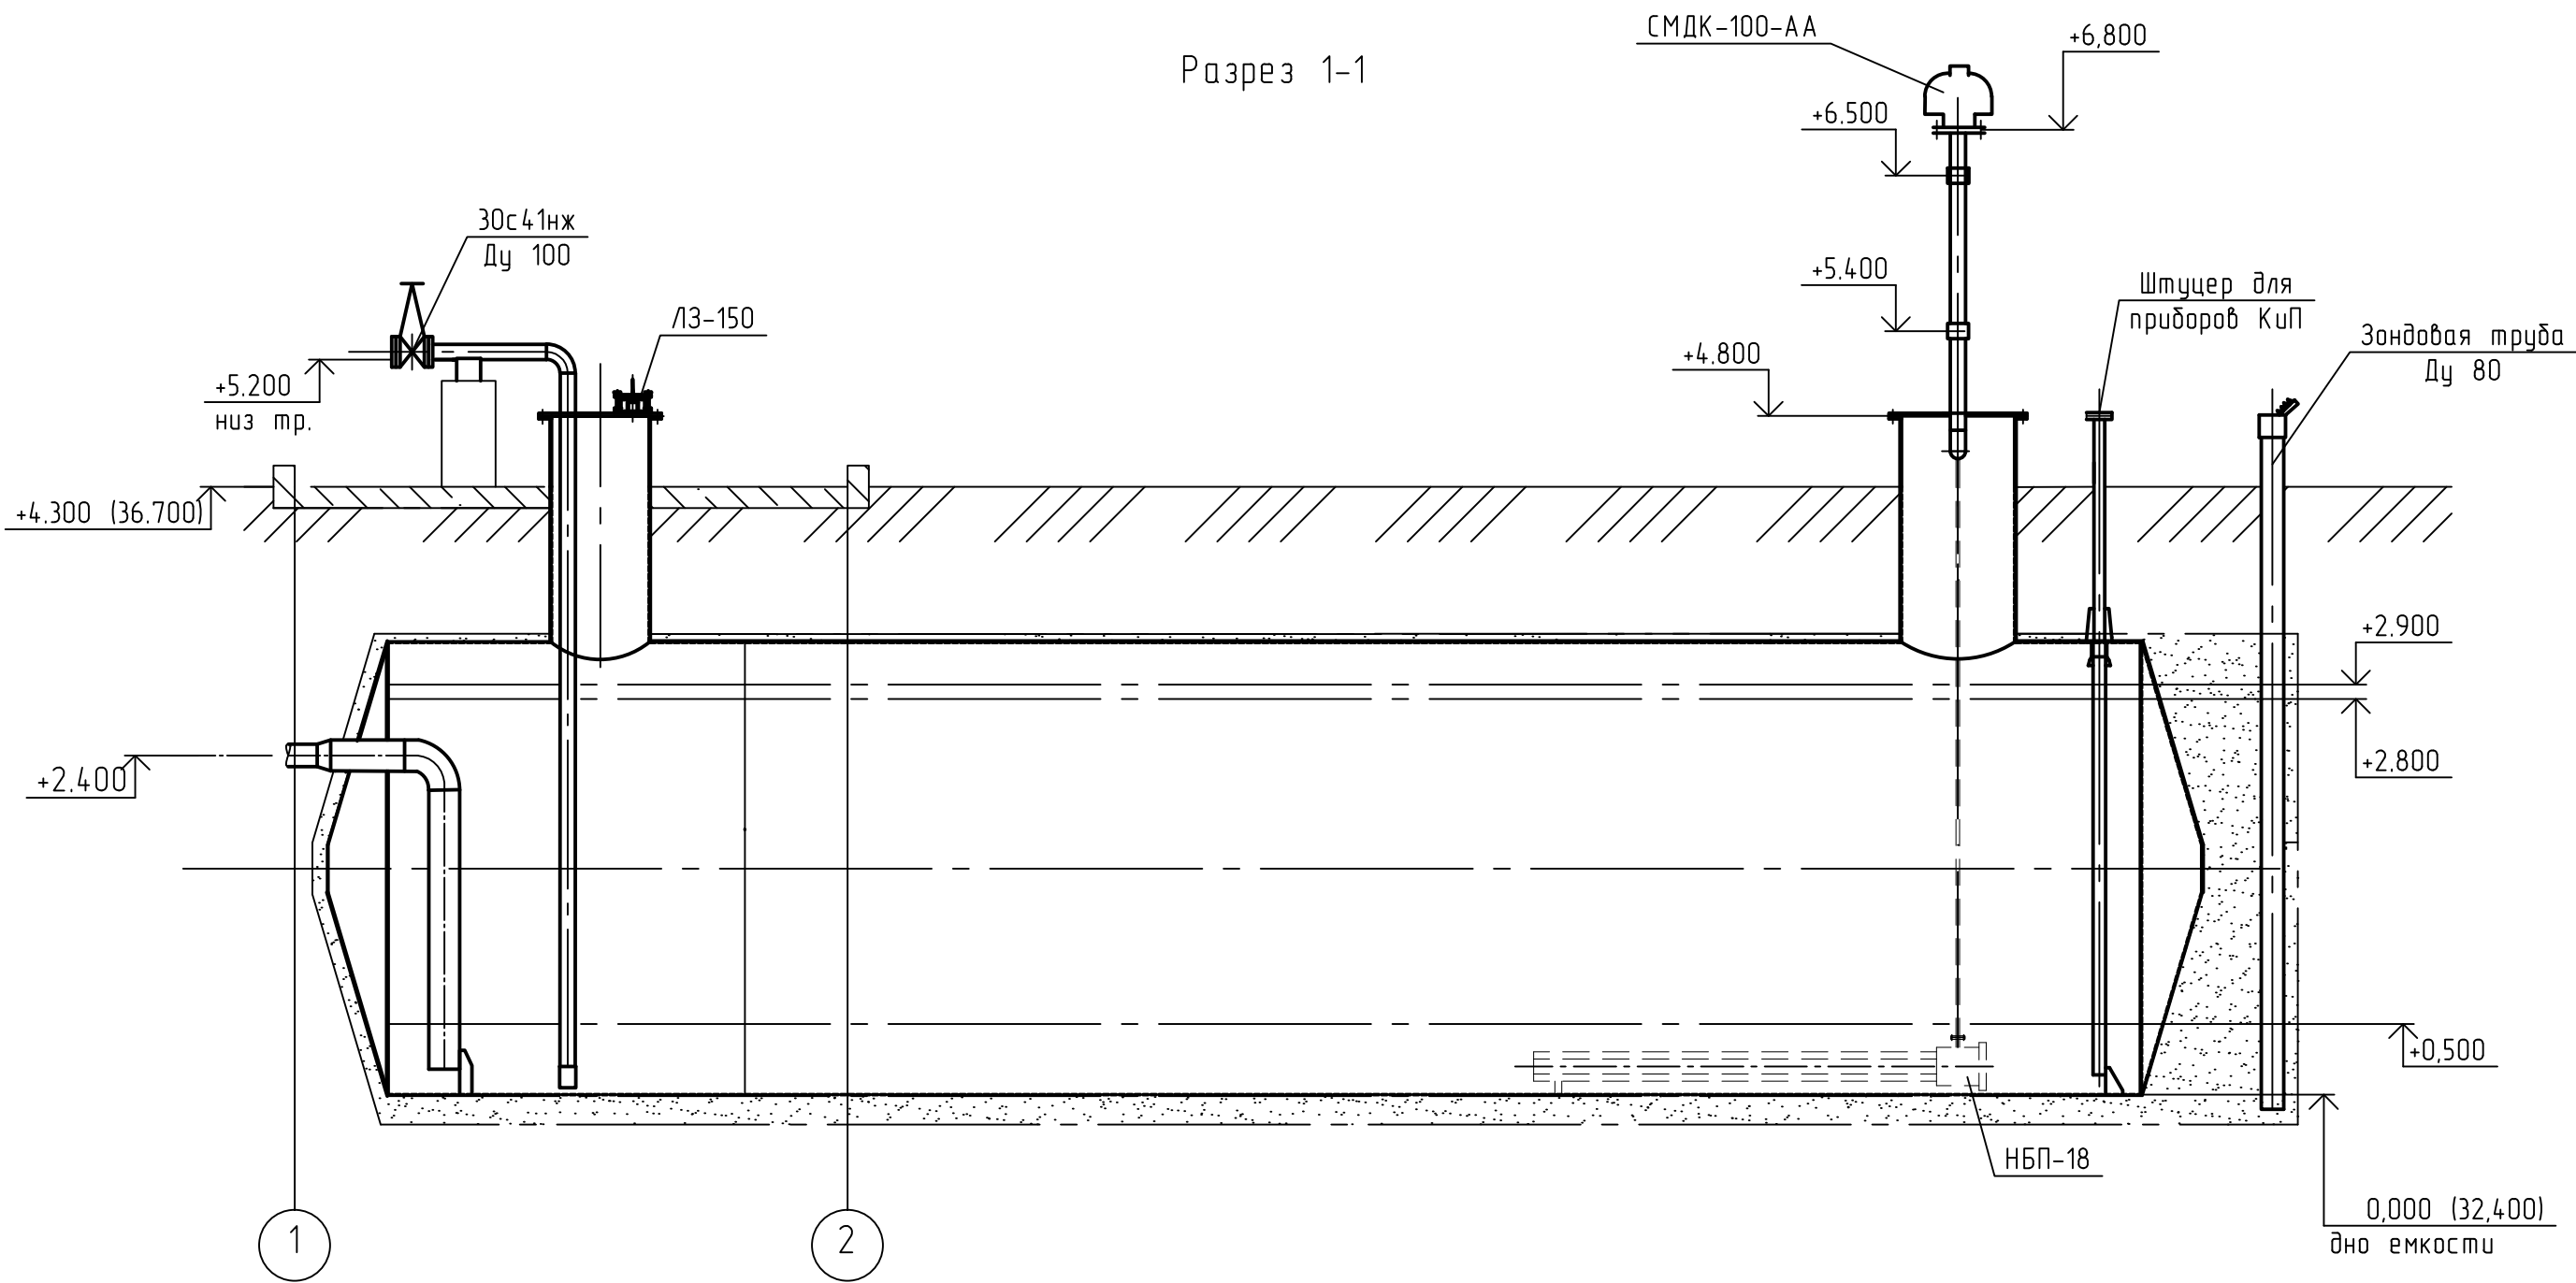

Примечание:
1. Для защиты почвы от пролившихся нефтепродуктов емкость устанавливается в полиэтиленовый чехол.

Инв. № подл.	Подпись и дата	Взам. инв. №

Изм.	Кол.уч.	Лист	№ док.	Подп.	Дата

30-2020-8-8.1-ТХ.ОЛ1