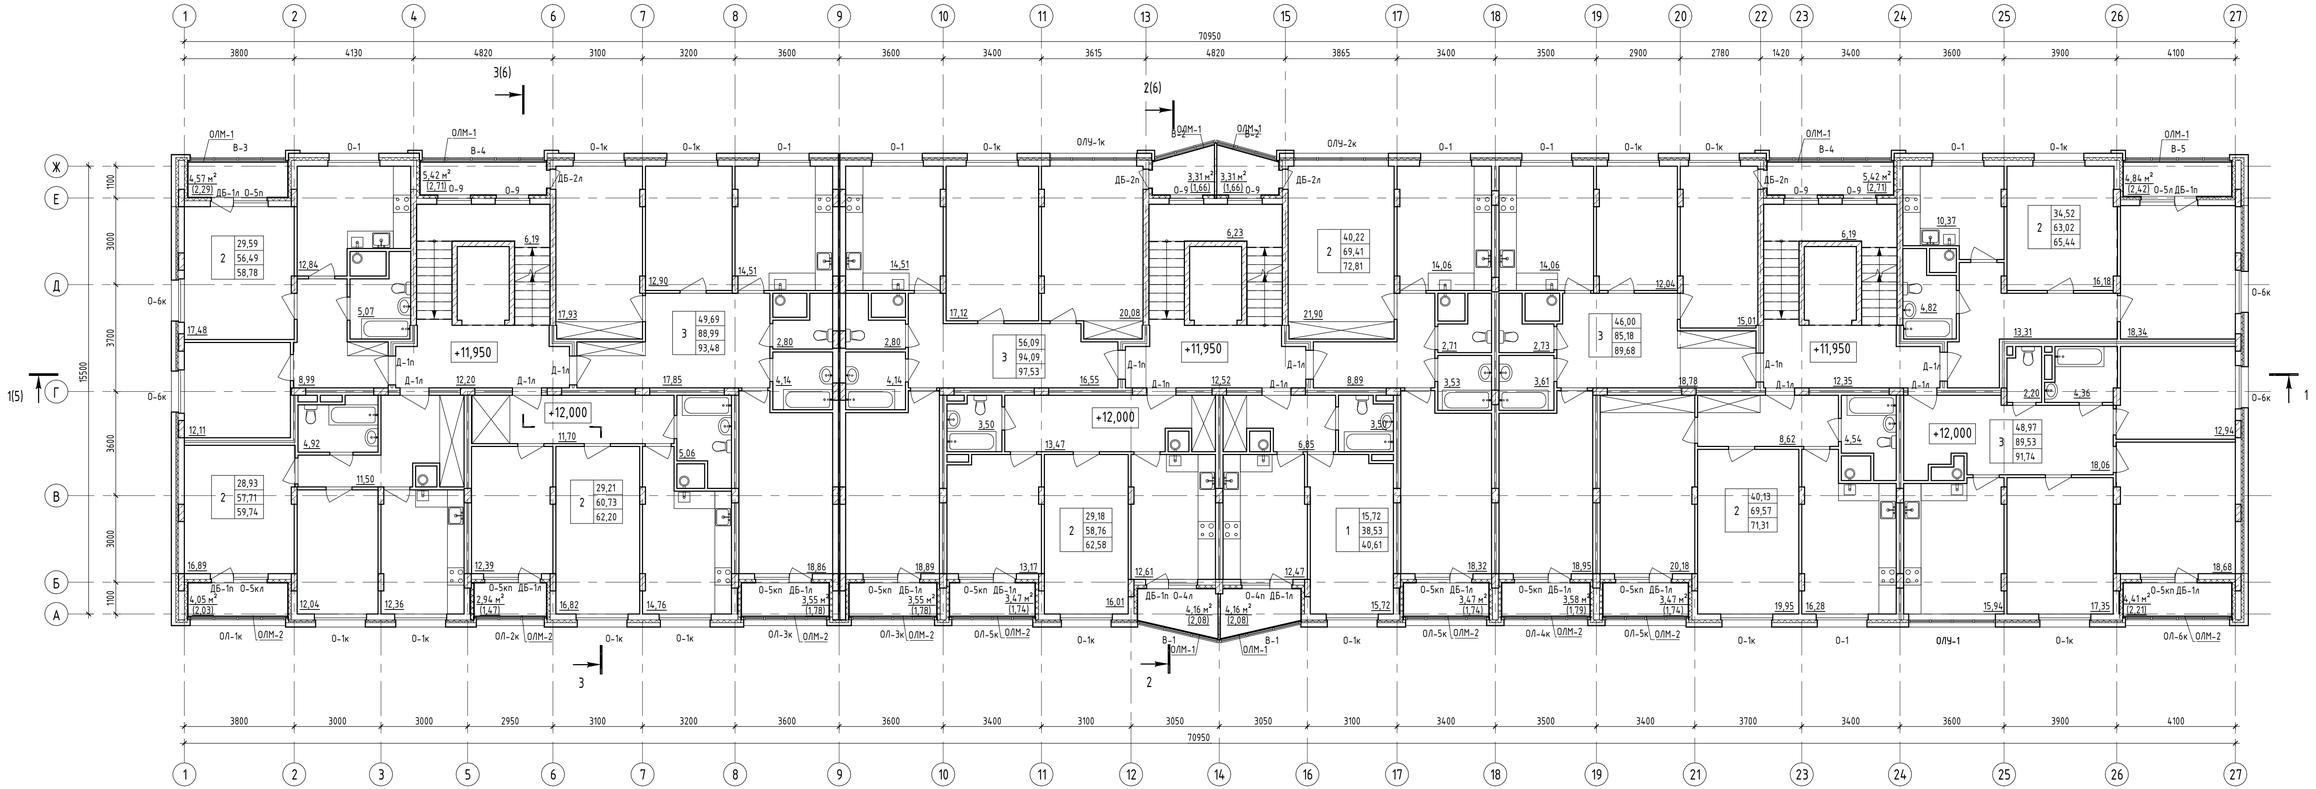

						1210/9-АР
Изм.	Кол.уч.	Лист	№ док.	Подпись	Дата	Многоквартирный жилой дом со встроенными помещениями общественного назначения - 5-ый пусковой комплекс 1-ой очереди застройки жилого квартала в границах улиц 15 лет Октября, Склизкова, Богданова, Т. Ильиной в г. Твери
ГАП		Барковский				Стадия: П · Лист: 22 · Листов:
ГИП		Абрамов				
Разработал		Абрамова				План отделочных работ 5 этажа

domus

А3х3А

Согласовано

Взам. инв. №

Подп. и дата

Инв. № подл. 4399