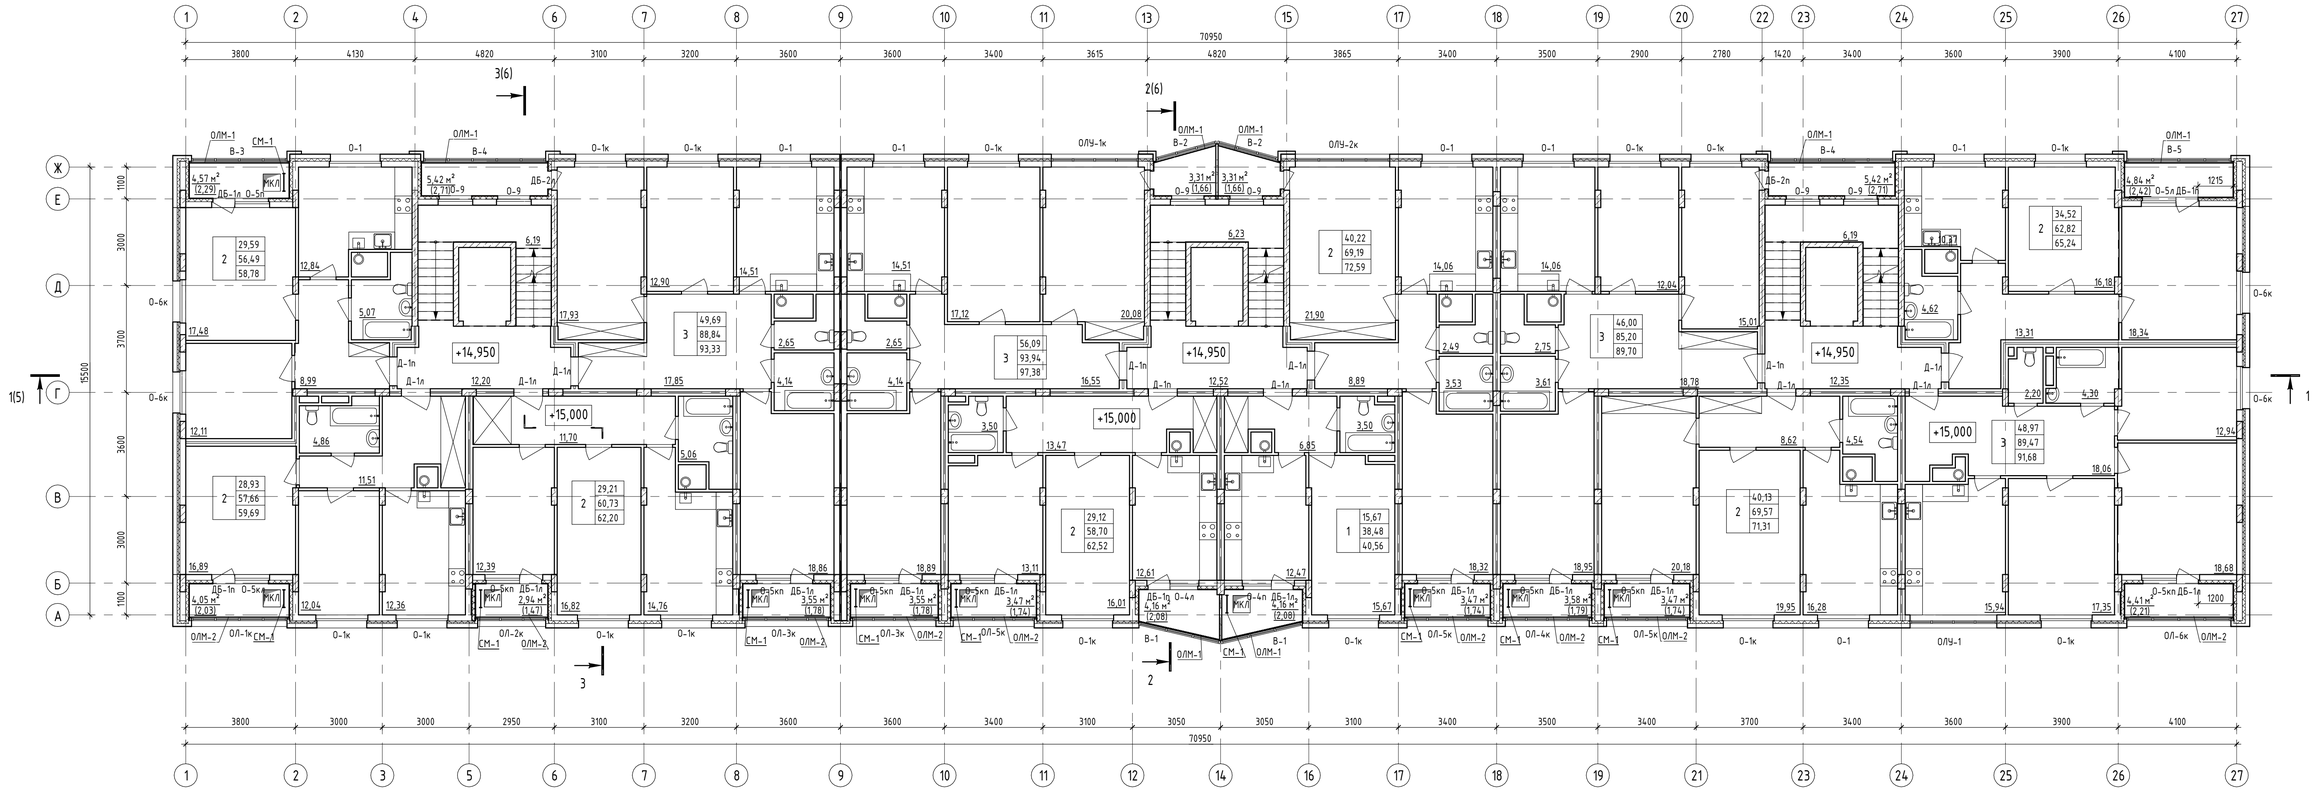

Согласовано

Взам. инв. №

Подп. и дата

Инв. № подл. 4399

						1210/9-АР	
						Многоквартирный жилой дом со встроенными помещениями общественного назначения - 5-ый пусковой комплекс 1-ой очереди застройки жилого квартала в границах улиц 15 лет Октября, Склизкова, Богданова, Т. Ильиной в г. Твери	
Изм.	Кол.уч.	Лист	№ док.	Подпись	Дата		
ГАП		Барковский					Стадия: П; Лист: 23; Листов:
ГИП		Абрамов					
Разработал		Абрамова				План отделочных работ 6 этажа	domus

А3х3А