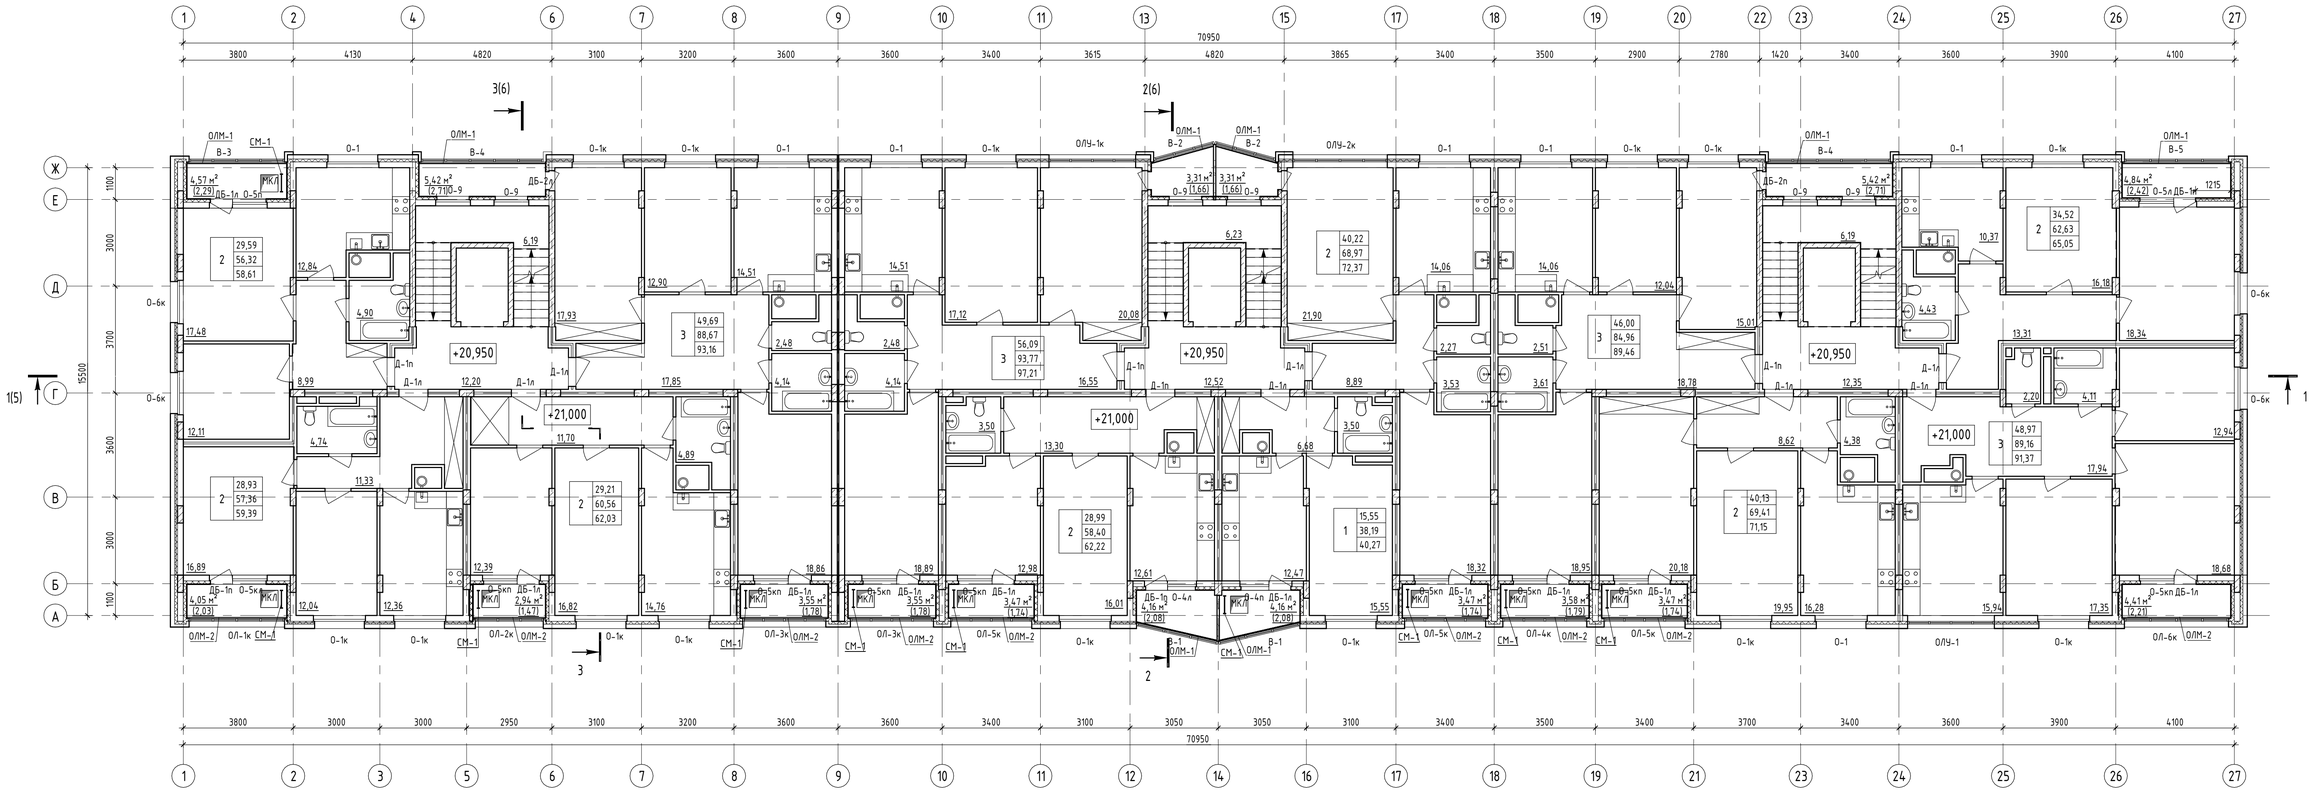

							1210/9-АР
							Многоквартирный жилой дом со встроенными помещениями общественного назначения – 5-ий пусковой комплекс 1-ой очереди застройки жилого квартала в границах улиц 15 лет Октября, Склизкова, Богданова, Т. Ильиной в г. Твери
Изм.	Колуч.	Лист	№ док.	Подпись	Дата		
ГАП		Барковский					
ГИП		Абрамов					
Разработал		Абрамова					
							План отделочных работ 8 этажа

Стадия	Лист	Листов
П	25	

domus

А3х3А

Согласовано

Взам. инв. №

Подп. и дата

Инв. № подл. 4399