


Фрагмент плана с выходами на кровлю

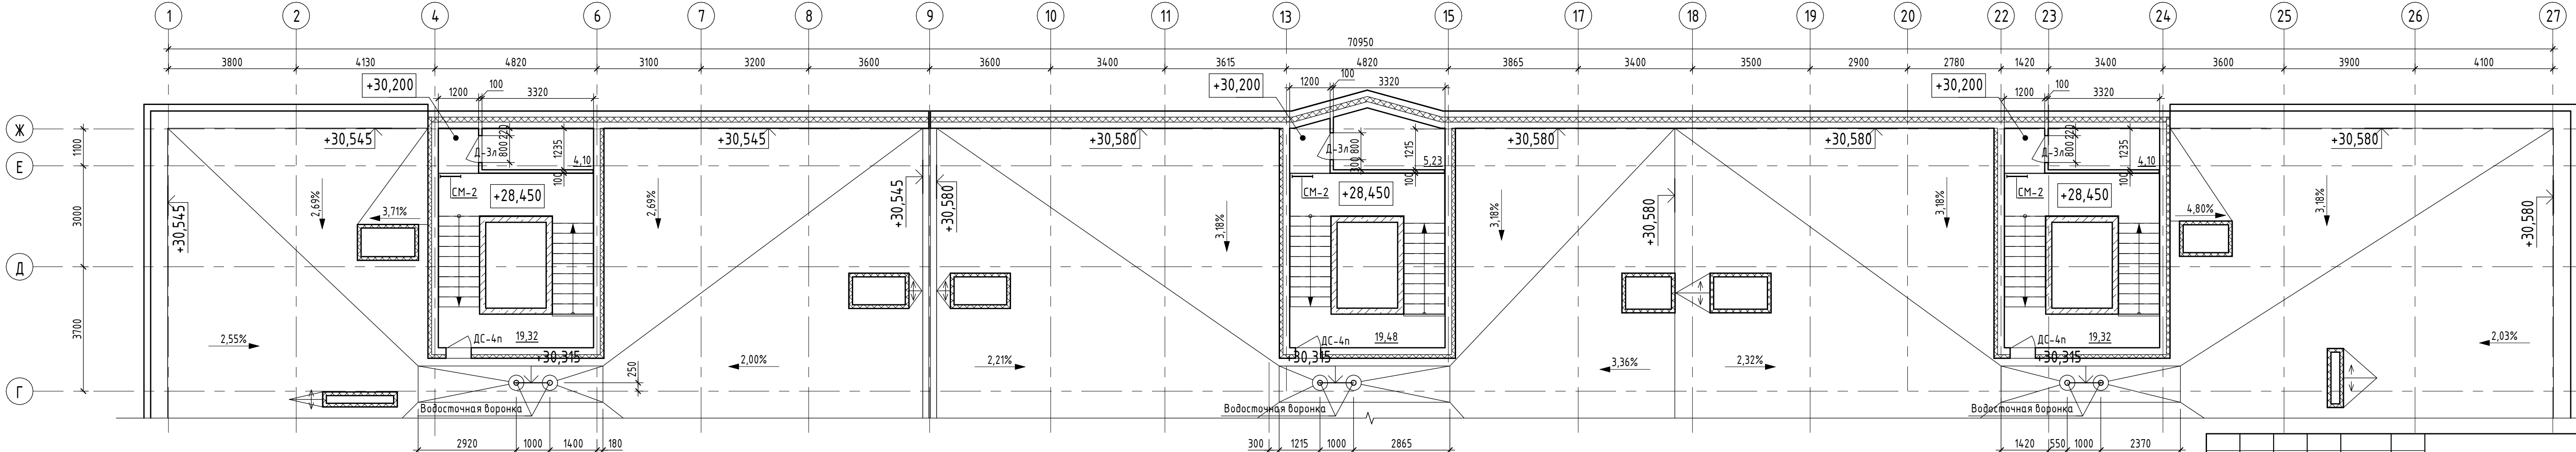

Дверь ДС-4 противопожарная 2 типа.

Согласовано					
Инв. № подл.		Взам. инв. №	Подп. и дата		
4399					

						1210/9-AP		
						Многоквартирный жилой дом со встроенными помещениями общественного назначения - 5-ый пусковой комплекс 1-ой очереди застройки жилого квартала в границах улиц 15 лет Октября, Склизкова, Богданова, Т. Ильиной в г. Твери		
Изм.	Колуч.	Лист	№ док.	Подпись	Дата			
ГАП		Барковский				Студия	Лист	Листов
ГИП		Абрамов				П	28	
Разработал		Абрамова						
						План кровли. Фрагмент плана с выходами на кровлю		
						<div>domus</div>		