


Разрез 2-2

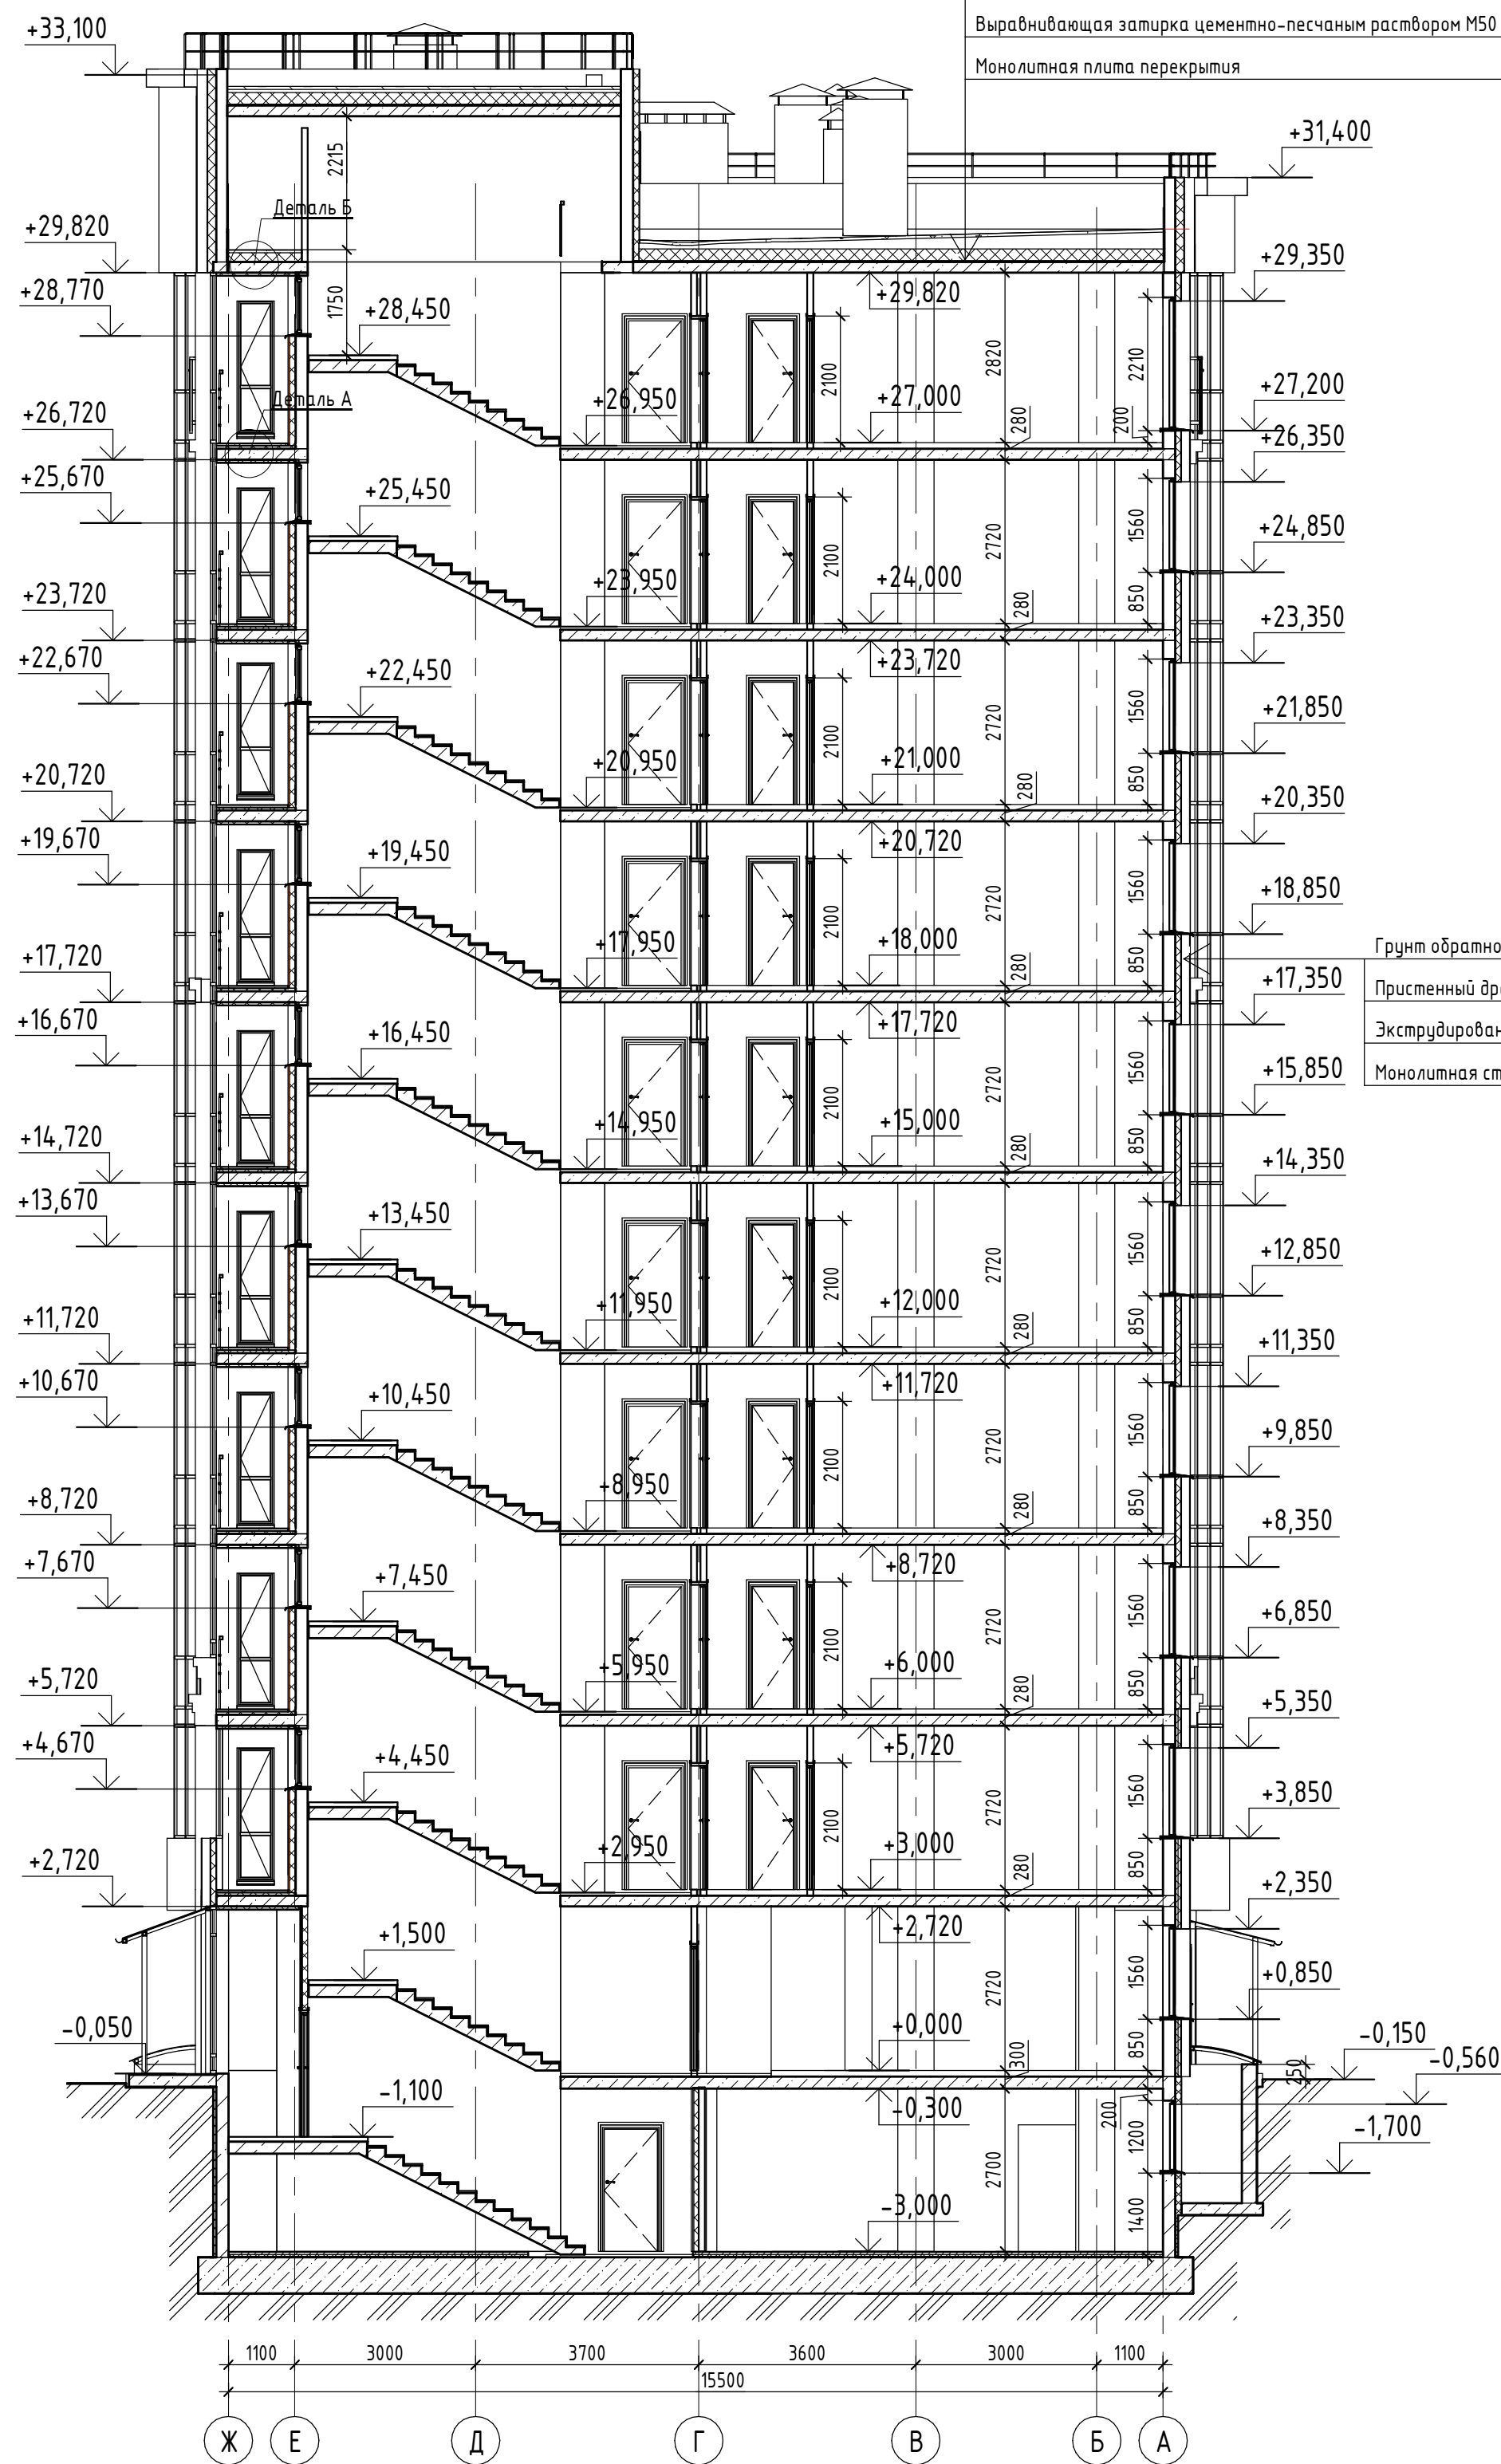


Защитный слой из крупнозернистой посыпки Мрз100	--10 мм
Гидроизоляция - 2 слоя наплавляемых рулонных материалов ТЕХНОЭЛАСТ	
Грунтовка раствором битума в керосине 1:3 (праймер)	
Выравнивающая стяжка из жесткого цементно-песчаного раствора М100,	
армированная сеткой 4С 5Вр1-100х100 ГОСТ 23279-85	--40 мм
Керамзитовый гравий (объем. вес - 400 кг/м3) по уклону	--20...245 мм
Разделительный слой из пергамина (ГОСТ 2697-83 изм. 1)	
Теплоизоляция - минераловатные плиты ТЕХНОРУФ 0,05 МПа	--200 мм
Точечная приклейка теплоизоляционных плит мастикой "Збрика"	
Пароизоляция - битумно-полимерный наплавляемый рулонный материал Бикроэласт ТПП	
Грунтовка раствором битума в керосине 1:3 (праймер)	
Выравнивающая затирка цементно-песчаным раствором М50	--15 мм
Монолитная плита перекрытия	--200 мм

Грунт обратной засыпки	
Прстенный дренаж PLANTER-geo	
Экструдированный пенополистирол ПСБ-С-35	-100 мм
Монолитная стена подвала из бетона кл. В25, W12, F100	-200 мм


Покрытие пола	
Стяжка из ц/п р-ра М150 (армир. сеткой150х150 мм 4 Ø Вр1)	-40 мм
Пароизоляция - битумно-полимерный наплавляемый рулонный материал Бикроэласт ТПП	
Пенополистирол экструдированный ρ=45 (армир. сеткой150х150 мм 4 Ø Вр1)	-30 мм
Гидроизоляция-рулонный битумно-полимерный материал "ТЕХНОЭЛАСТ" - 2 слоя	
Выравнивающая стяжка из ц/п р-ра М150	-20 мм
Монолитная плита фундамента из бетона кл. В30, W12, F100	-600 мм
Подготовка из бетона кл. В7,5	-100 мм
Подушка из песка ср. крупности	-200 мм
Уплотненный грунт основания	

Разрез 3-3

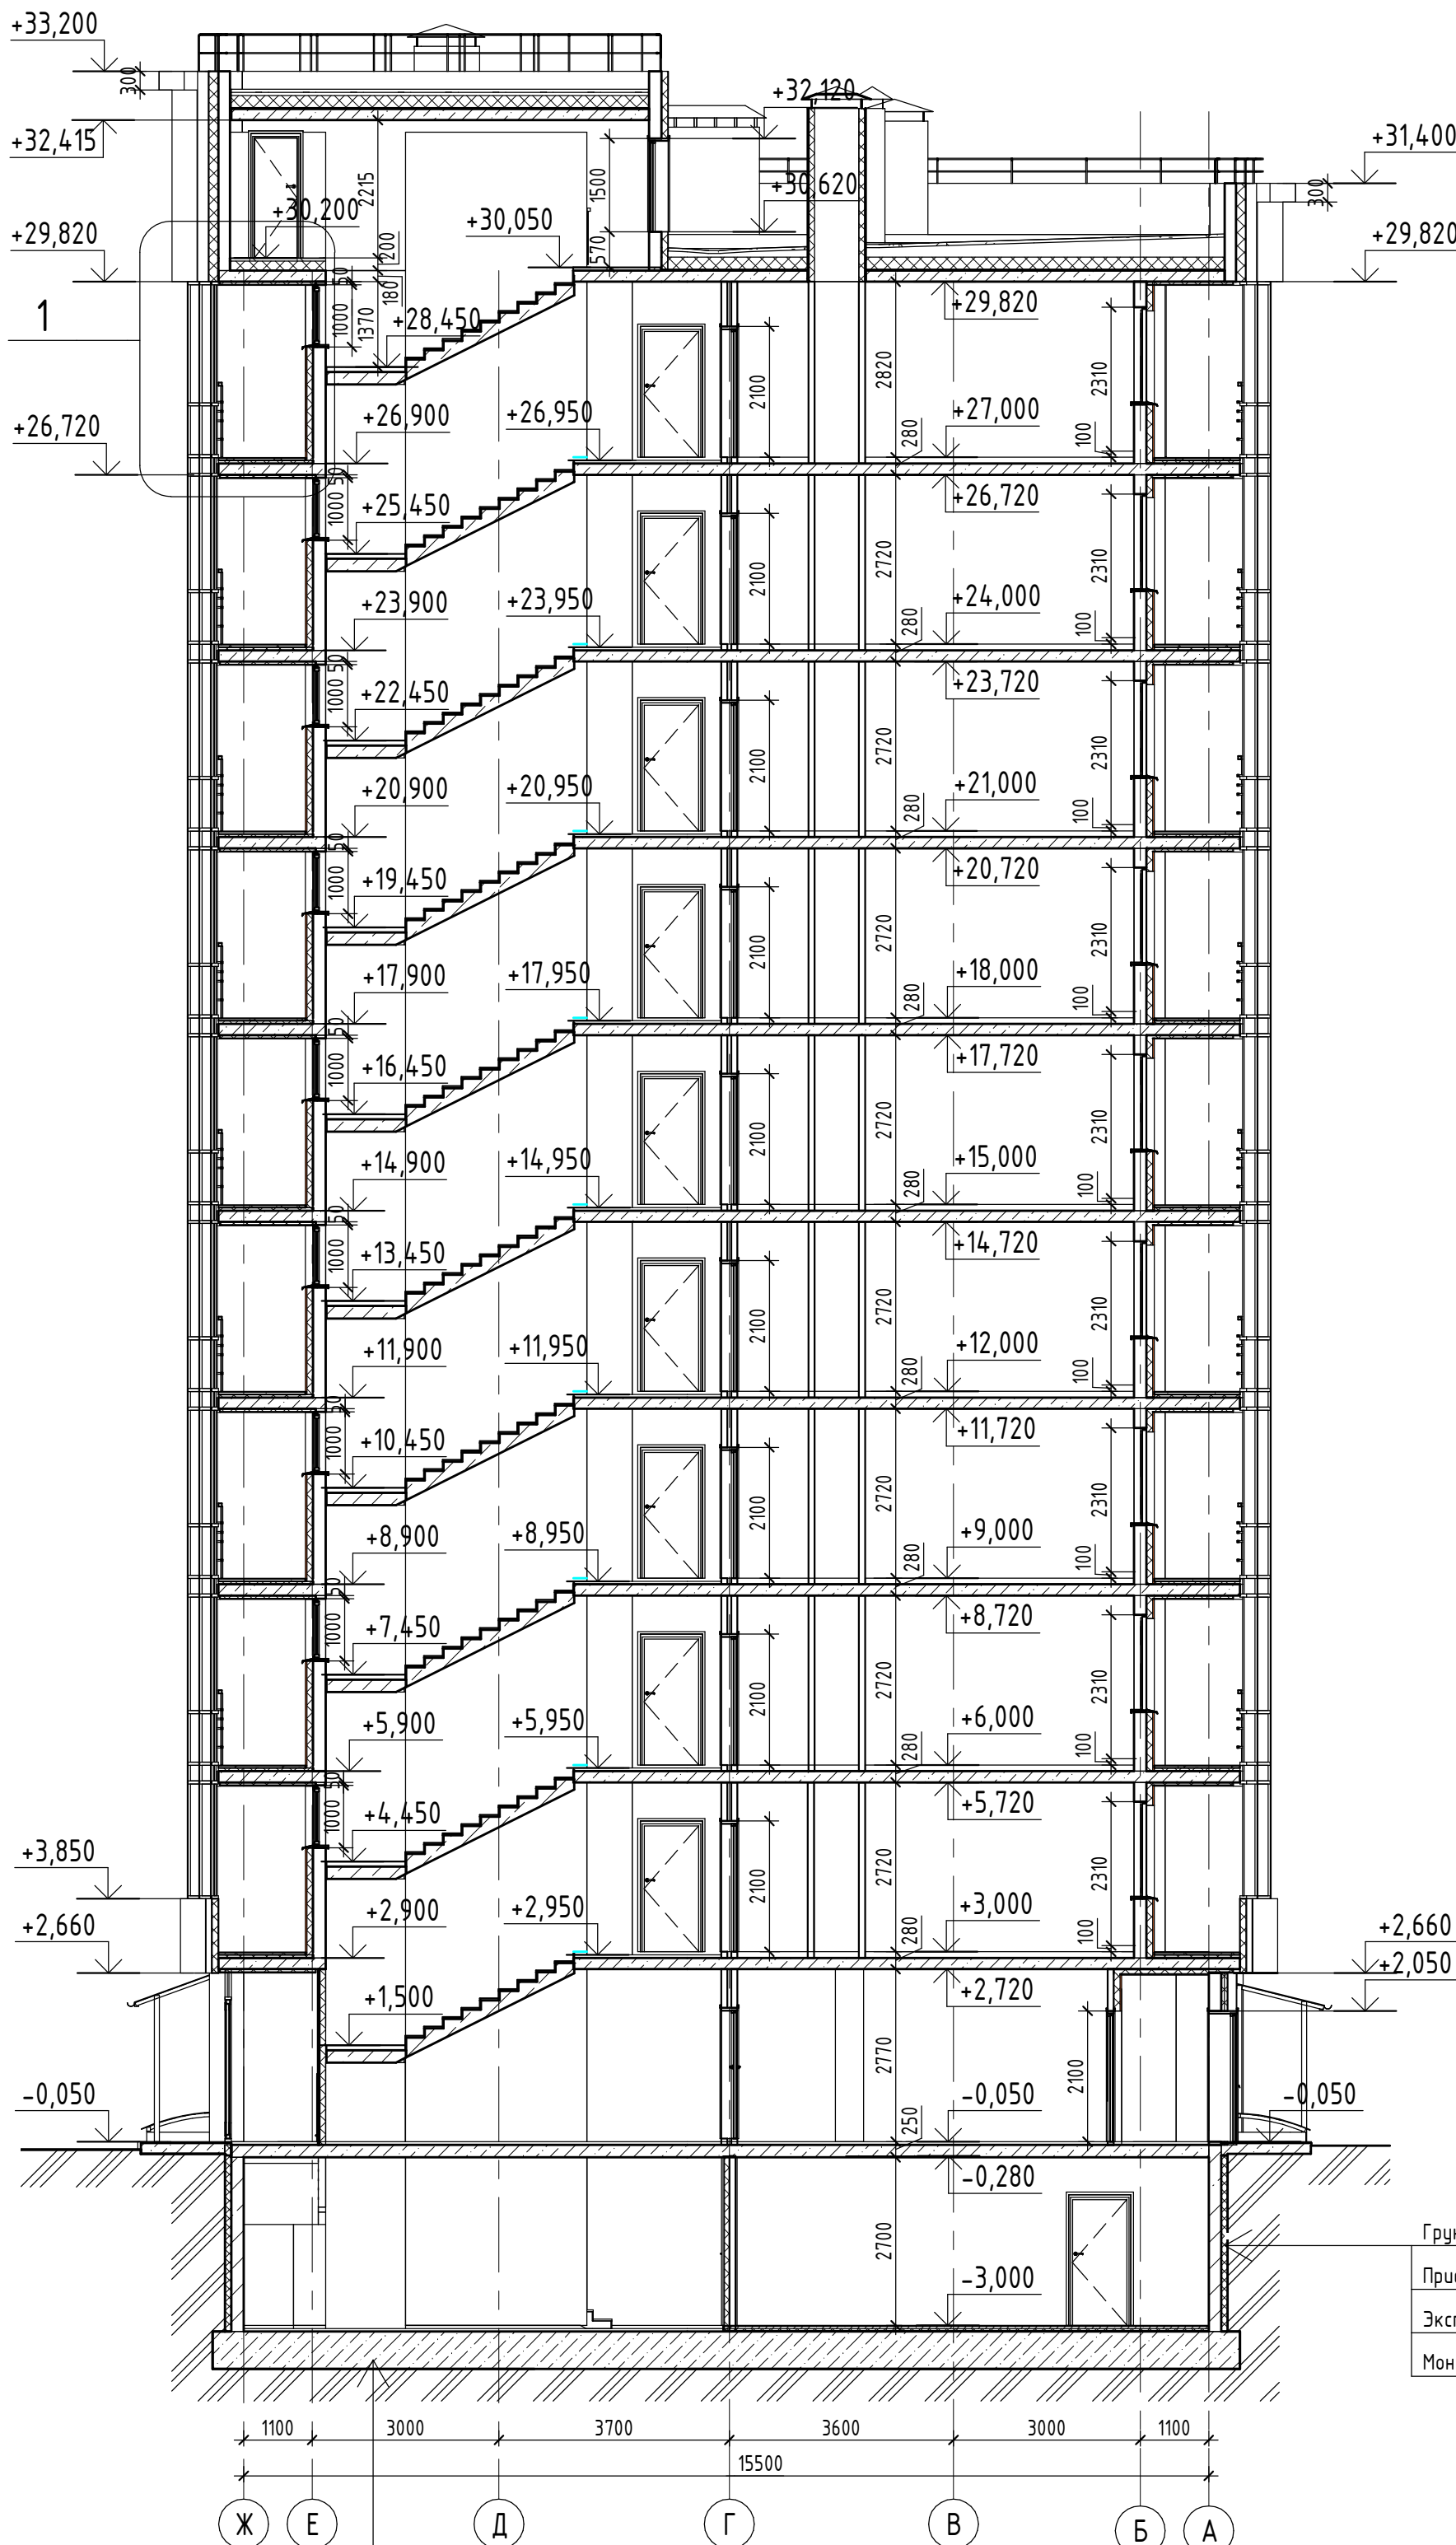

Грунт обратной засыпки	
Прстенный дренаж PLANTER-geo	
Экструдированный пенополистирол ПСБ-С-35	-100 мм
Монолитная стена подвала из бетона кл. В25, W12, F100	-200 мм

Фрагмент 1

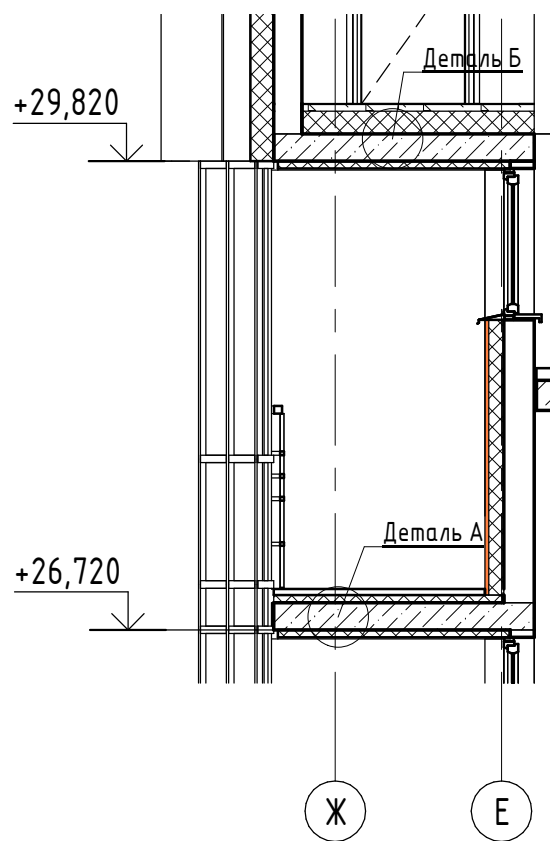

Деталь А

Стяжка из ц/п р-ра М150 (армир. сеткой150х150 мм 4 Ø Вр1)	-45 мм
Пеноплекс ТЕХНИКОЛЬ	-50 мм
Монолитная плита перекрытия	-180 мм
Утеплитель - плиты минераловатные Техновент Стандарт	-50 мм
Штукатурка по сетке	

Деталь Б

Плитка керамическая	-6 мм
Стяжка из ц/п р-ра М150 (армир. сеткой150х150 мм 4 Ø Вр1)	-45 мм
Пеноплекс ТЕХНИКОЛЬ	-150 мм
Монолитная плита перекрытия	-180 мм
Утеплитель - плиты минераловатные Техновент Стандарт	-50 мм
Штукатурка по сетке	-50 мм