


Молниезащита

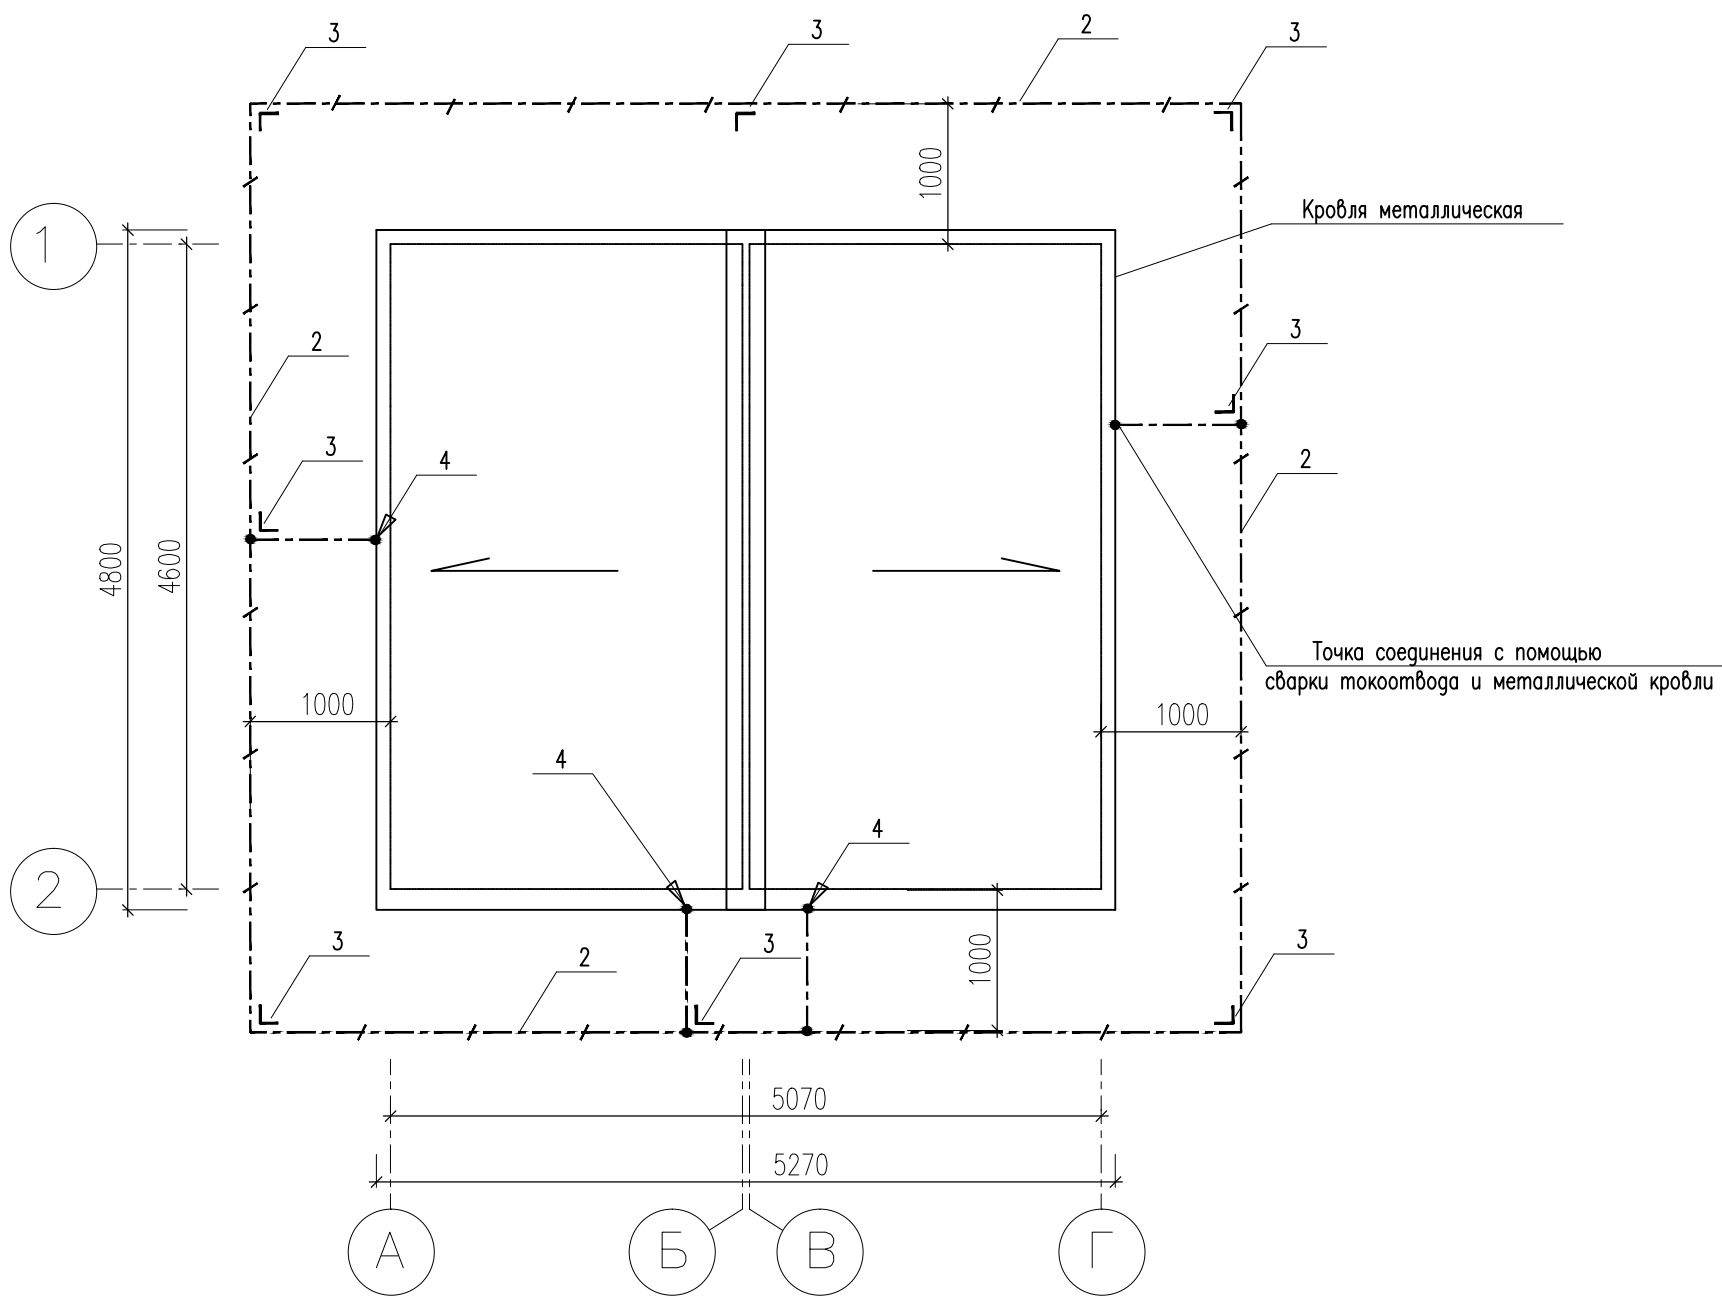

						2БКТП – $\diagup 400 \diagdown$ ЭС1			
						Блочная (бетонная) комплектная трансформаторная подстанция напряжением 6(10)/0,4кВ с двумя трансформаторами мощностью 160–1250кВА 2БКТП 160–1250/6(10)/0,4кВ;			
Изм.	Кол.уч.	Лист	N док.	Подп.	Дата				
						Трансформаторная подстанция 2БКТП $\diagup 400 \diagdown$ 6(10)/0,4кВ	Стадия	Лист	Листов
Выполнил		Бодунов					Р	7	
Проверил		Атанасов							
Н. контроль		Бодунов							
Утвердил		Атанасов				Заземление и молниезащита (окончание)		ООО "РОСТЕХЭНЕРГО" тел. 8(863) 300–51–51	

Привязанк 1202–11–2013–ЭС			
ГИП	Балаев		
Н.Контр	Болтова		
Разраб.	Розанов		
Инв N	Подп.	Дата	